


Il presente disegno e' di proprieta' aziendale - La Societa' tutelera' i propri diritti a termine di legge.

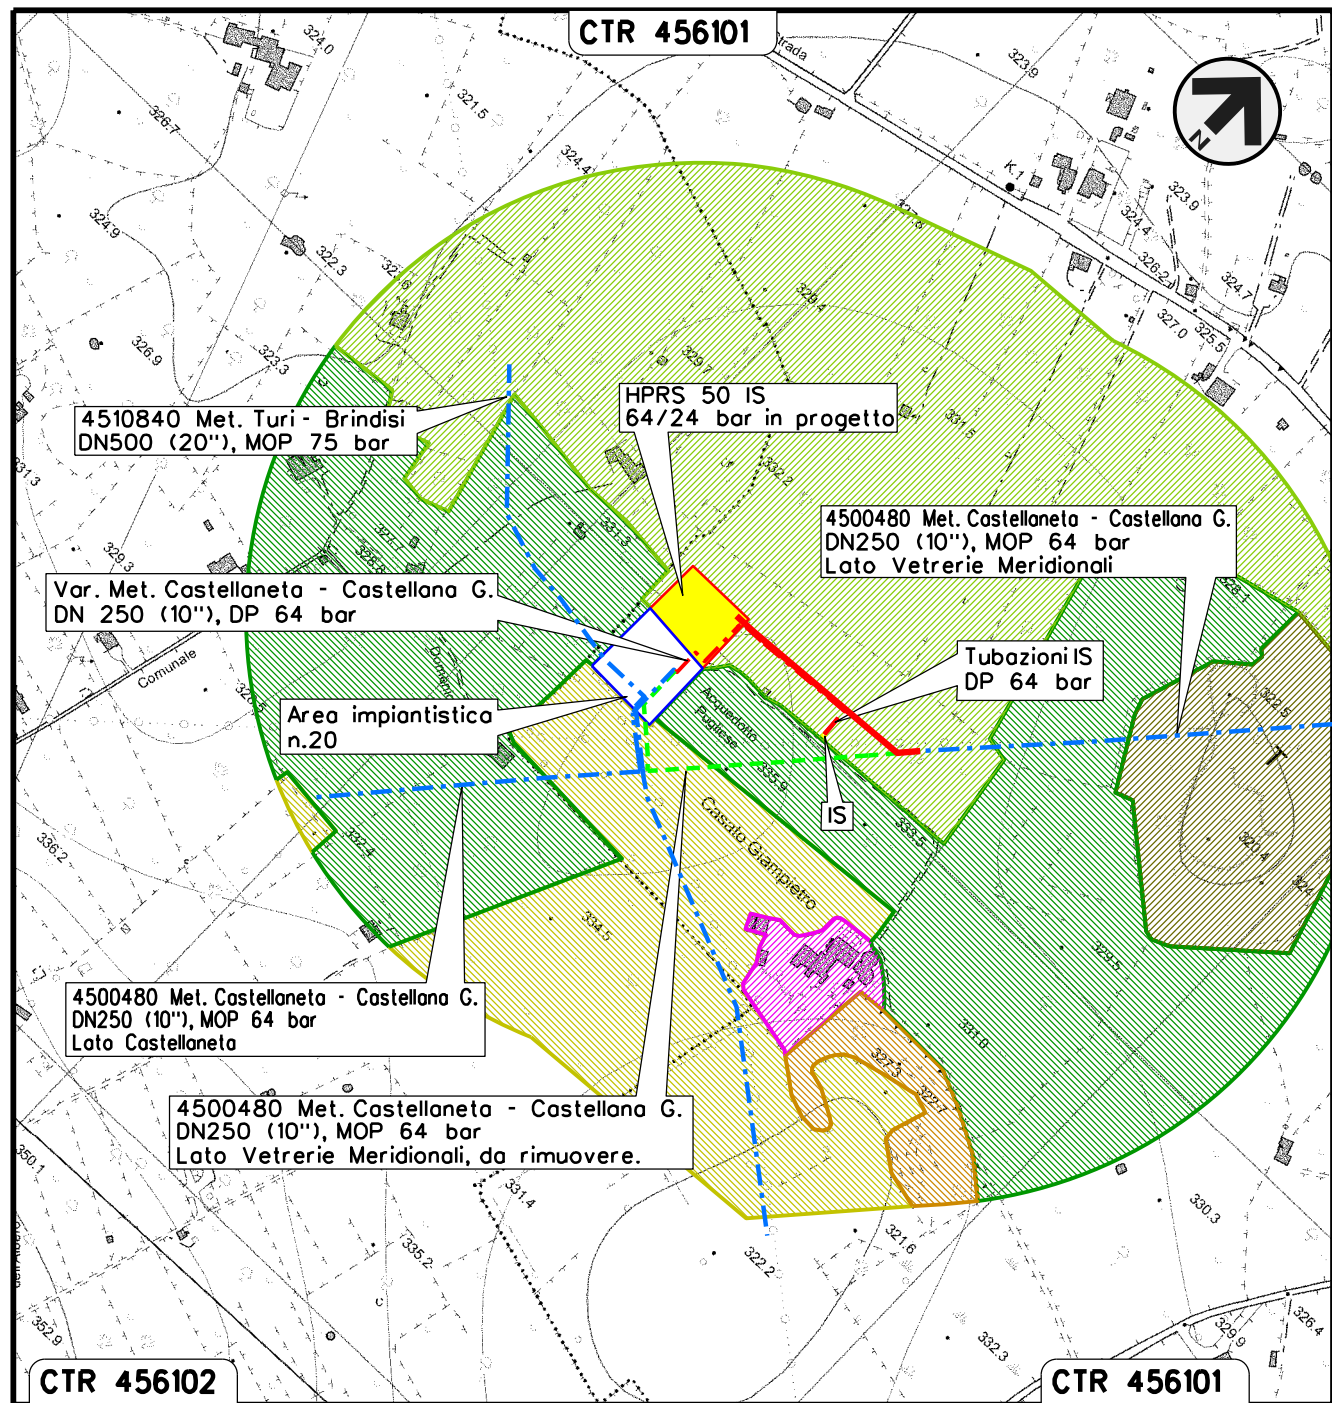

LEGENDA

USO DEL SUOLO

- Seminativo semplice
- Frutteti e frutti minori
- Uliveti
- Prati e pascoli alberati
- Cespuglieti e arbusteti
- Insediamenti produttivi agricoli



COMUNE: CASTELLANA GROTTE
 PROVINCIA: BARI

SIMBOLOGIA CARTOGRAFICA

- Metanodotto in progetto
- Impianti di linea in progetto
- Metanodotti in esercizio
- Impianti di linea su rete in esercizio
- Metanodotti da porre fuori esercizio e recuperare
- Impianti di linea da porre fuori esercizio e recuperare
- Altri metanodotti in progetto

| | | | | | | | | | |
|--------|----------|-------------------|--|--|-----------|----------------------|-----------|--|--|
| | | | | | | | | | |
| 00 | 04-05-18 | EMISSIONE | | AGUZZI | ANTOGNOLI | CAPRIOTTI | | | |
| INDICE | DATA | R E V I S I O N I | | | ELABORATO | VERIFICATO | APPROVATO | | |
| | | | | Dis. PG-US-104 | | | | | |
| | | | | Fg. 1 di 1 | | | | | |
| | | | | Comm. NR /17077 | | | | | |
| | | | | MET. CASTELLANETA - CASTELLANA GROTTE DN 250 (10'') Inserimento impianto HPRS 50 IS 64/24 bar | | | | | |
| | | | | INDICE | | 00 | | | |
| | | | | Scala | | 1:5000 | | | |
| | | | | USO DEL SUOLO | | Sostituisce il | | | |
| | | | | | | Sostituito dal | | | |