


Il presente disegno e' di proprieta' aziendale - La Societa' tutelera' i propri diritti a termine di legge.

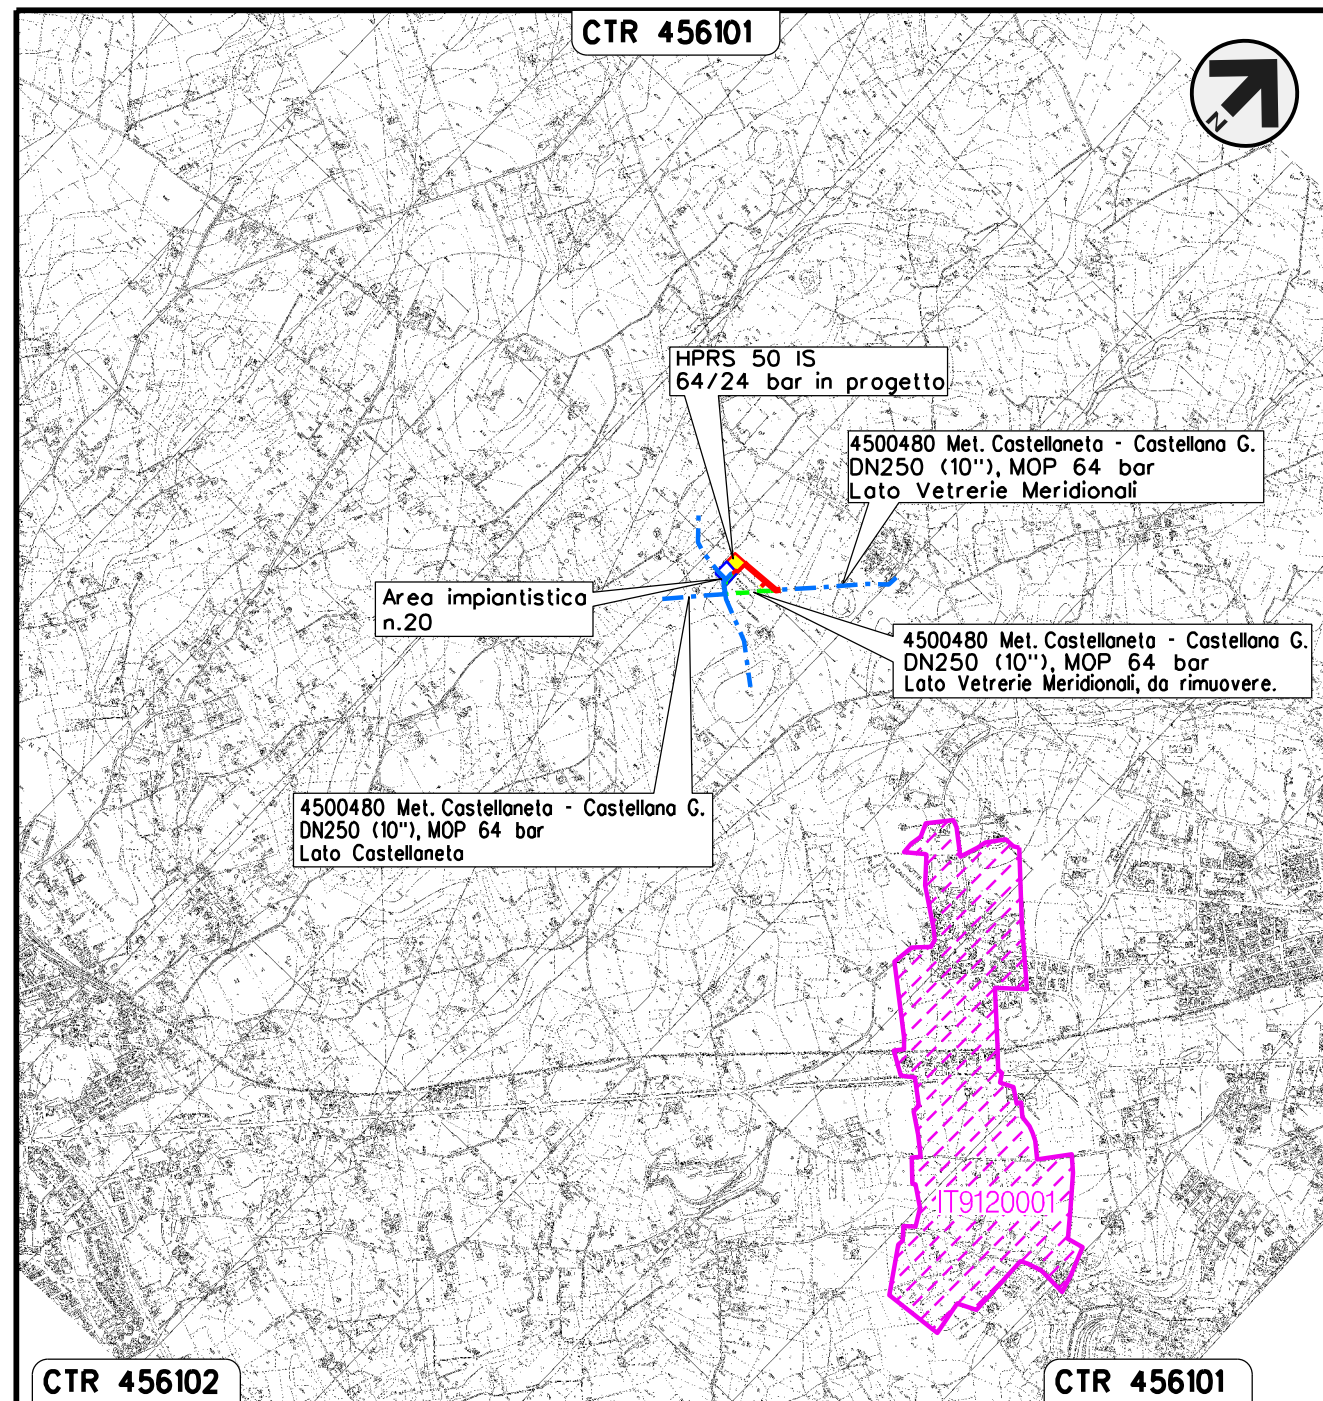

LEGENDA



S.I.C. IT9120001 - Grotte di Castellana

COMUNE: CASTELLANA GROTTA
 PROVINCIA: BARI

SIMBOLOGIA CARTOGRAFICA

- Metanodotto in progetto
- - - - Metanodotti in esercizio
- - - - Metanodotti da porre fuori esercizio e recuperare
- - - - Altri metanodotti in progetto
- ■ Impianti di linea in progetto
- - □ Impianti di linea su rete in esercizio
- - □ Impianti di linea da porre fuori esercizio e recuperare

00	04-05-18	EMISSIONE		AGUZZI	STROPPA	CAPRIOTTI			
INDICE	DATA	R E V I S I O N I			ELABORATO	VERIFICATO	APPROVATO		
					Dis. PG-TPSZ-104				
					Fg. 1 di 1				
MET. CASTELLANETA - CASTELLANA GROTTA DN 250 (10'') Inserimento impianto HPRS 50 IS 64/24 bar					Comm.				
					INDICE	00			
					Scala 1:25000				
Corografia impianto con Rete Natura 2000					Sostituisce il				
					Sostituito dal				