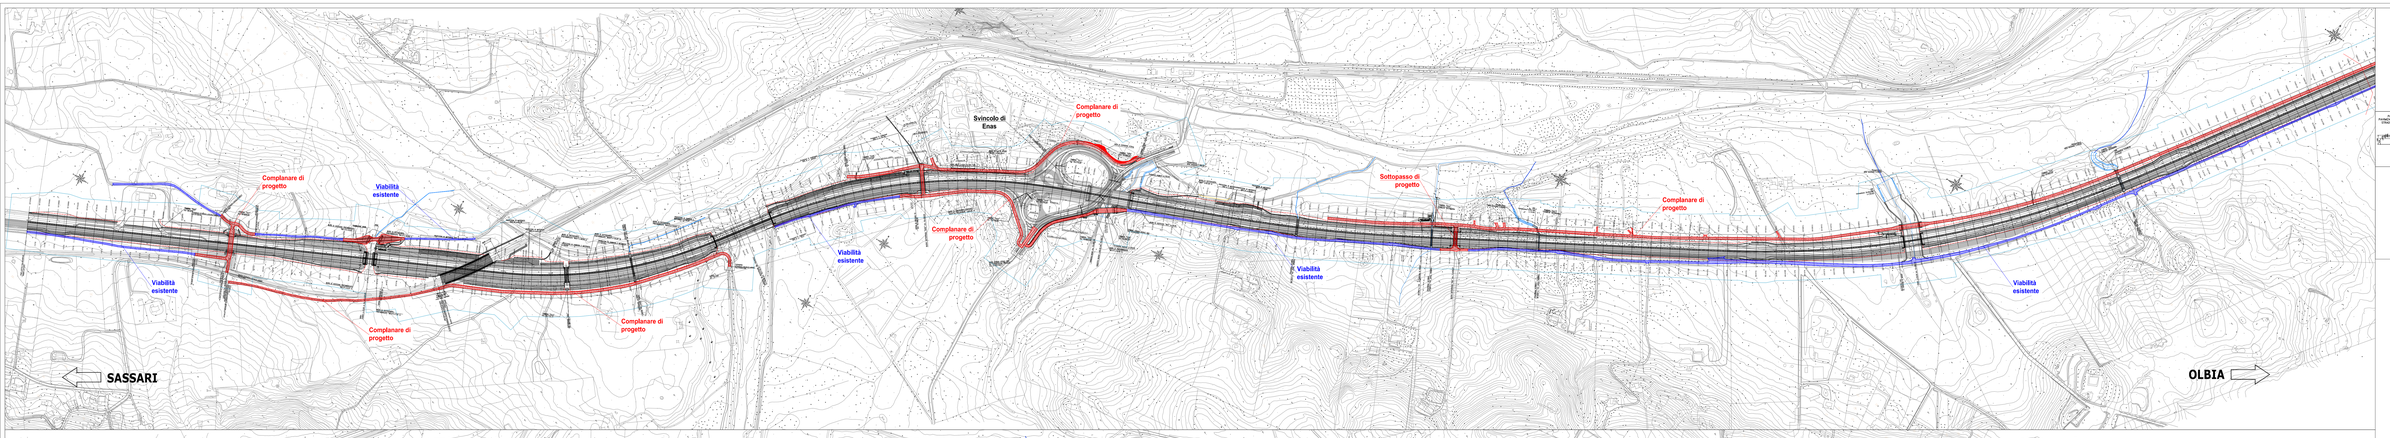

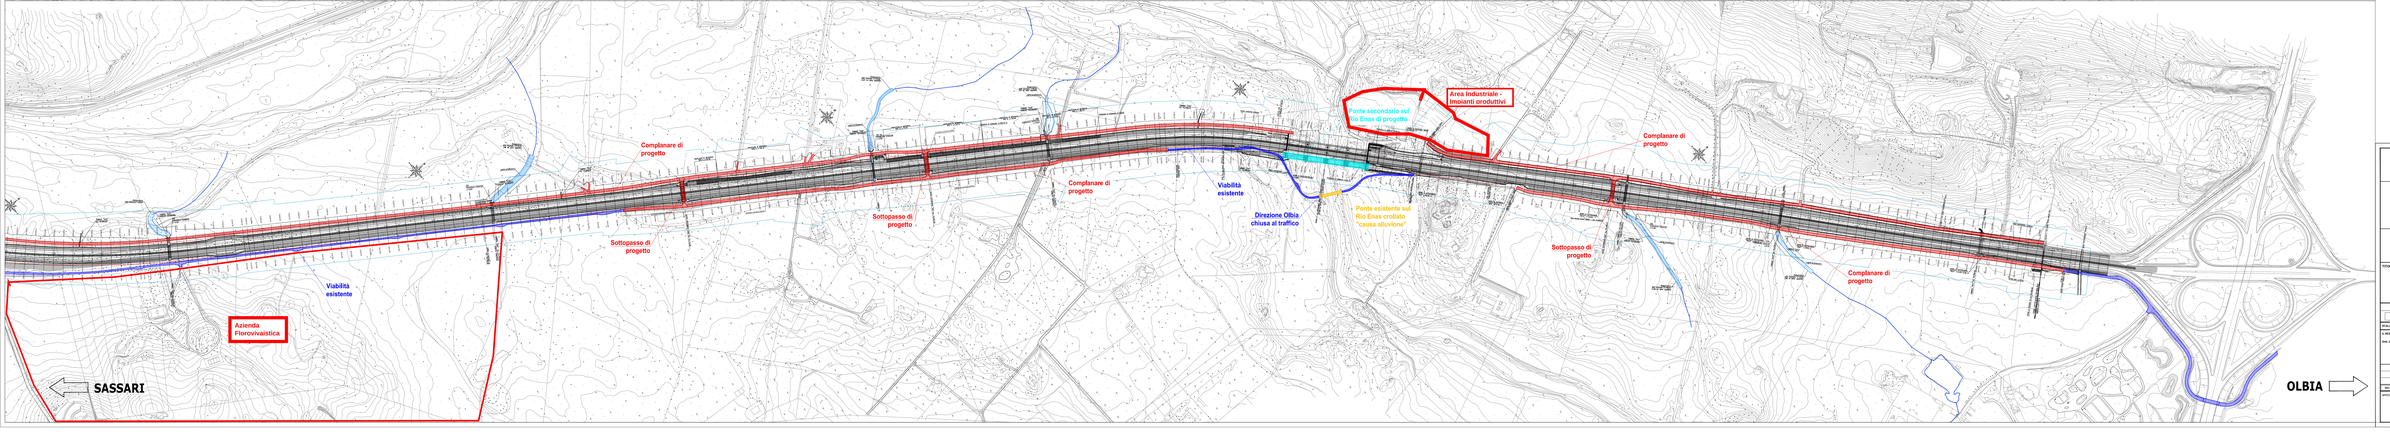

SEZIONE TIPO STRADA
STRADE IN PROGETTO

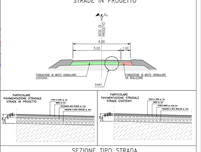

SEZIONE TIPO STRADA
STRADE ESISTENTI

LEGENDA

- Tratteggio viabilità secondaria esistente
- Tratteggio viabilità secondaria di progetto
- Tratteggio ponte di progetto
- Tratteggio ponte esistente

ANAS S.p.A.
Struttura per la Gestione Territoriale
Struttura Viabilità e Reti Tecnologiche
REGIONE SARDEGNA

CONTRATTO ISTITUZIONALE DI SVILUPPO
PER LA REALIZZAZIONE DELL'ITINERARIO STRADALE
SASSARI - OLBIA
6 MAGGIO 2013

SOGGETTO ATTUATORE ANAS S.p.A.

LAVORI DI RICOSTRUZIONE DEL PONTE SUL RIO ENAS, CROLLATO A SEGUITO DEGLI EVENTI DEL 18 E 19 NOVEMBRE 2013

TITOLO ELABORATO

PLANIMETRIA GENERALE

SEZIONI TIPO

CODICE PROGETTO			CODICE ELABORATO			

SCALA:	DATA: Gennaio 2013	FORMATO:	A4	FOGLI: 1 di 2
IL PROGETTISTA/RESP. DELLA PROGETTAZIONE		IL PROGETTISTA		IL RESPONSABILE DEL PROCEDIMENTO
Dott. Ing. Ansh. Stanislao Gallizzi		Dott. Geol. Mario Bruno		Dott. Ing. Francesco Ruggieri

Rev.	DATA	DESCRIZIONE	REDATTO	VERIFICATO	APPROVATO

SCALA:

PROGETTISTI: