



STRADA B

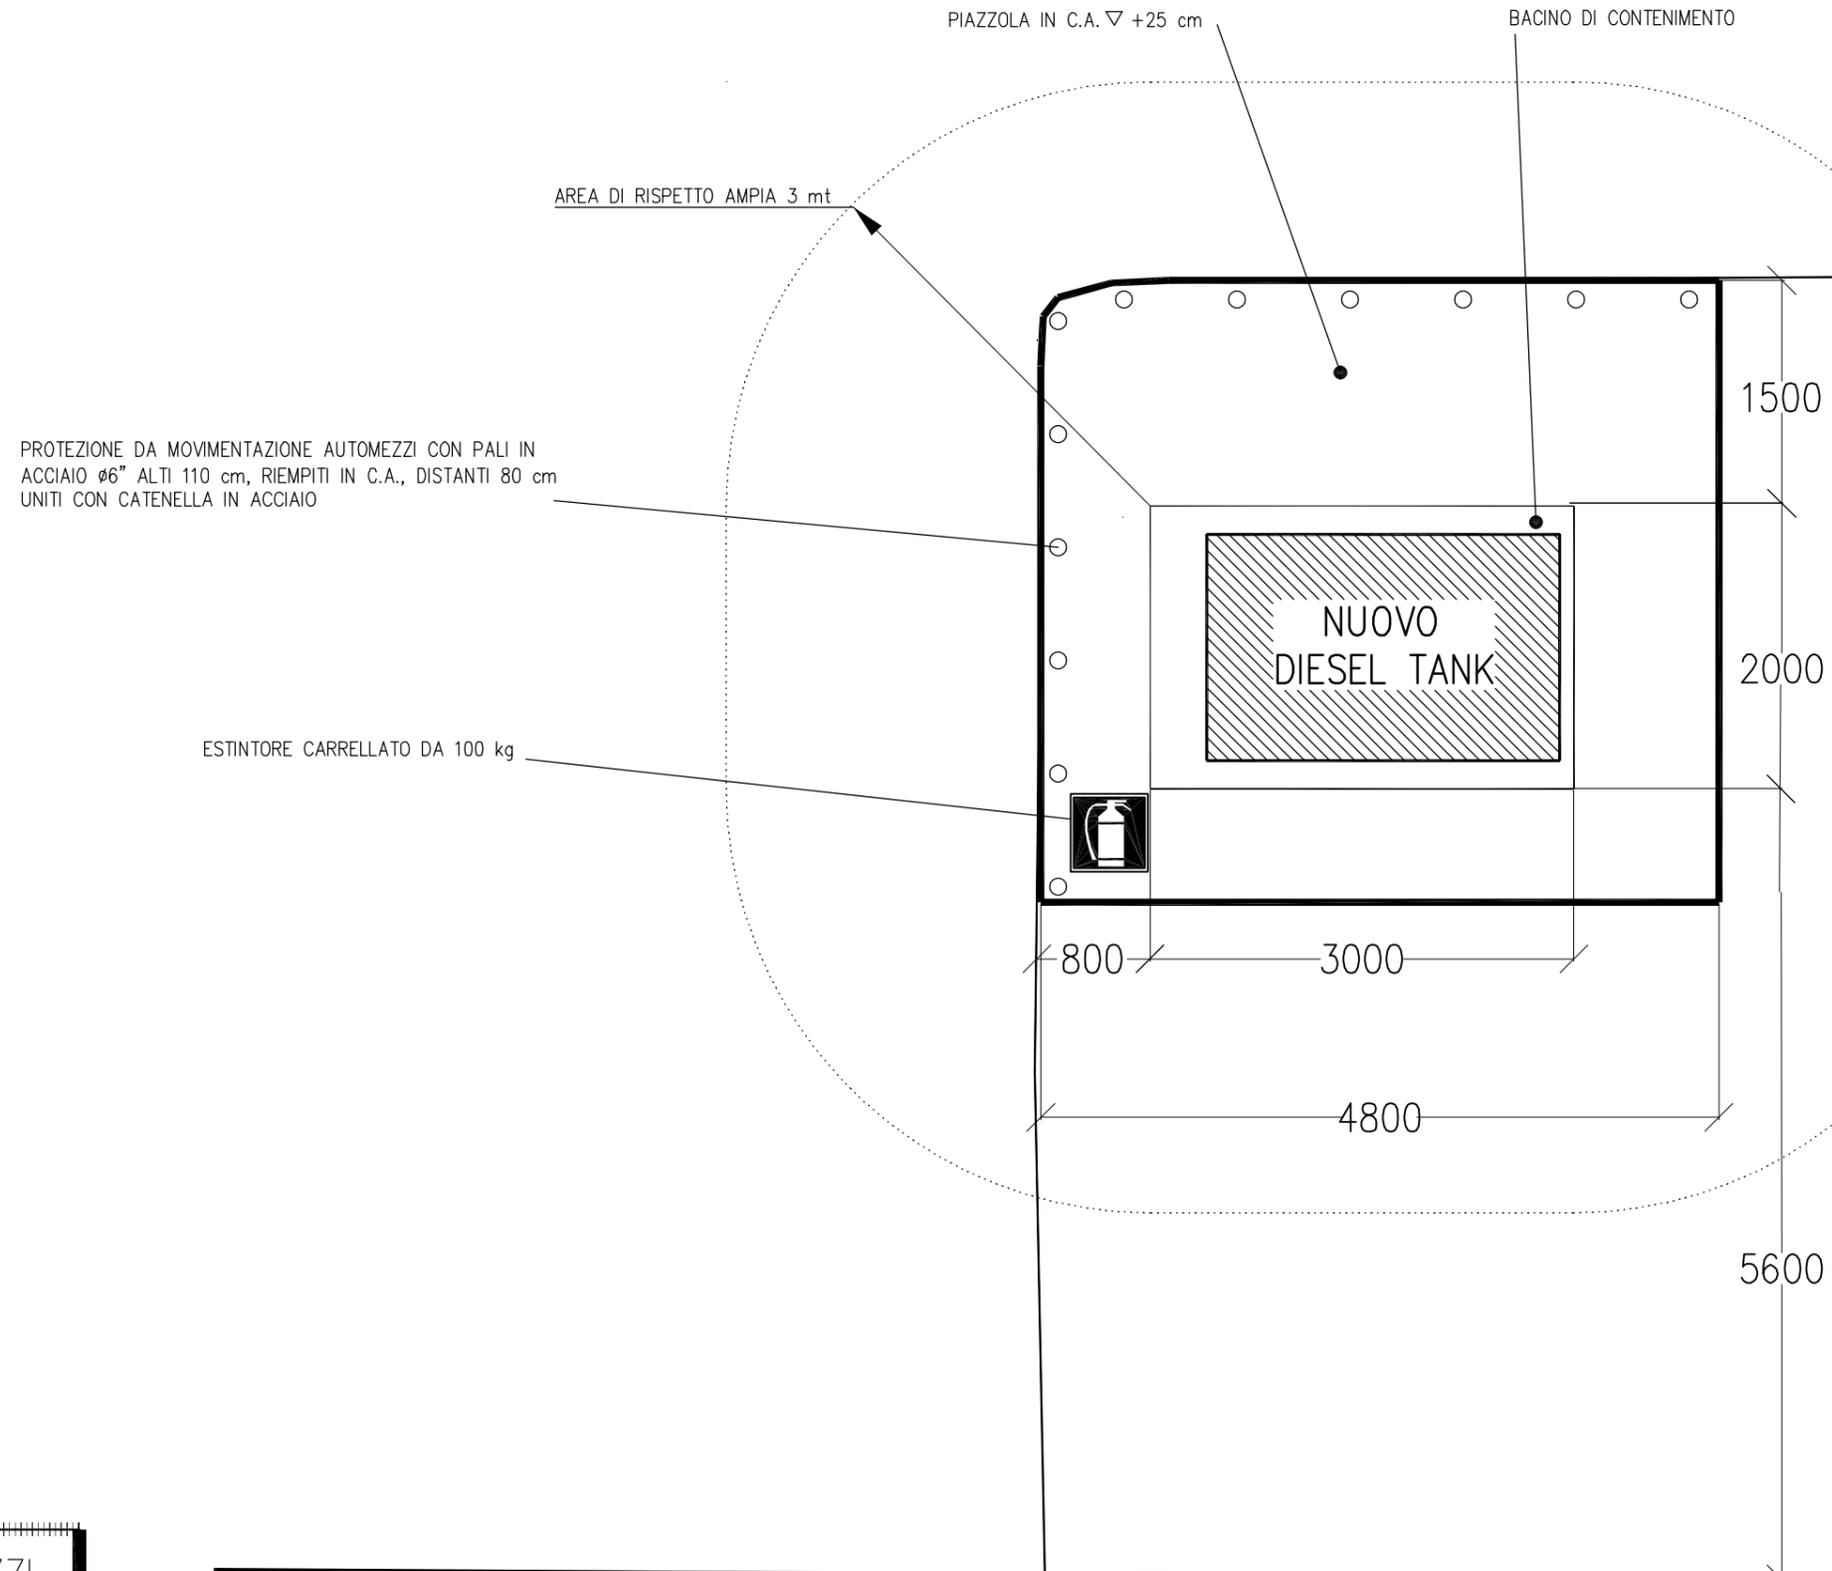

DEPOSITO MEZZI ANTINCENDIO

SS130 kV

RECINZIONE SS130 kV

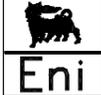3				 Eni S.p.A. Divisione Refining & Marketing Raffineria di Venezia	STRALCIO PLANIMETRICO NUOVO DISTRIBUTORE DI GASOLIO DI TIPO "DIESEL TANK" PER RIFORNIMENTO MEZZI ANTINCENDIO		dis. ENI	A3	1:50
2			Nome File file name			Rif. ref.	Formato size	Scala scale	
1							1	/	
0	EMISSIONE	16.10.2006	M.F.			Disegno drawing	Foglio sheet	Segue follow	
Rev.	Descrizione description	Data date	Dis. draw.	Cliente client	Titolo title				