


LEGENDA

- 1 - Impianto di abbattimento fumi principale reparto grassi
- 2 - Impianto di abbattimento fumi di emergenza reparto grassi
- 3 - Impianto di abbattimento fumi S A9 reparto grassi (isopropiolato di alluminio)
- 17 - Impianto di abbattimento fumi reparto miscelazione
- 18 - Impianto di abbattimento fumi reparto miscelazione oli.
- 22 - Impianto di abbattimento fumi reparto prodotti speciali
- 23 - Punto di emissione fumi reparto centrale termica

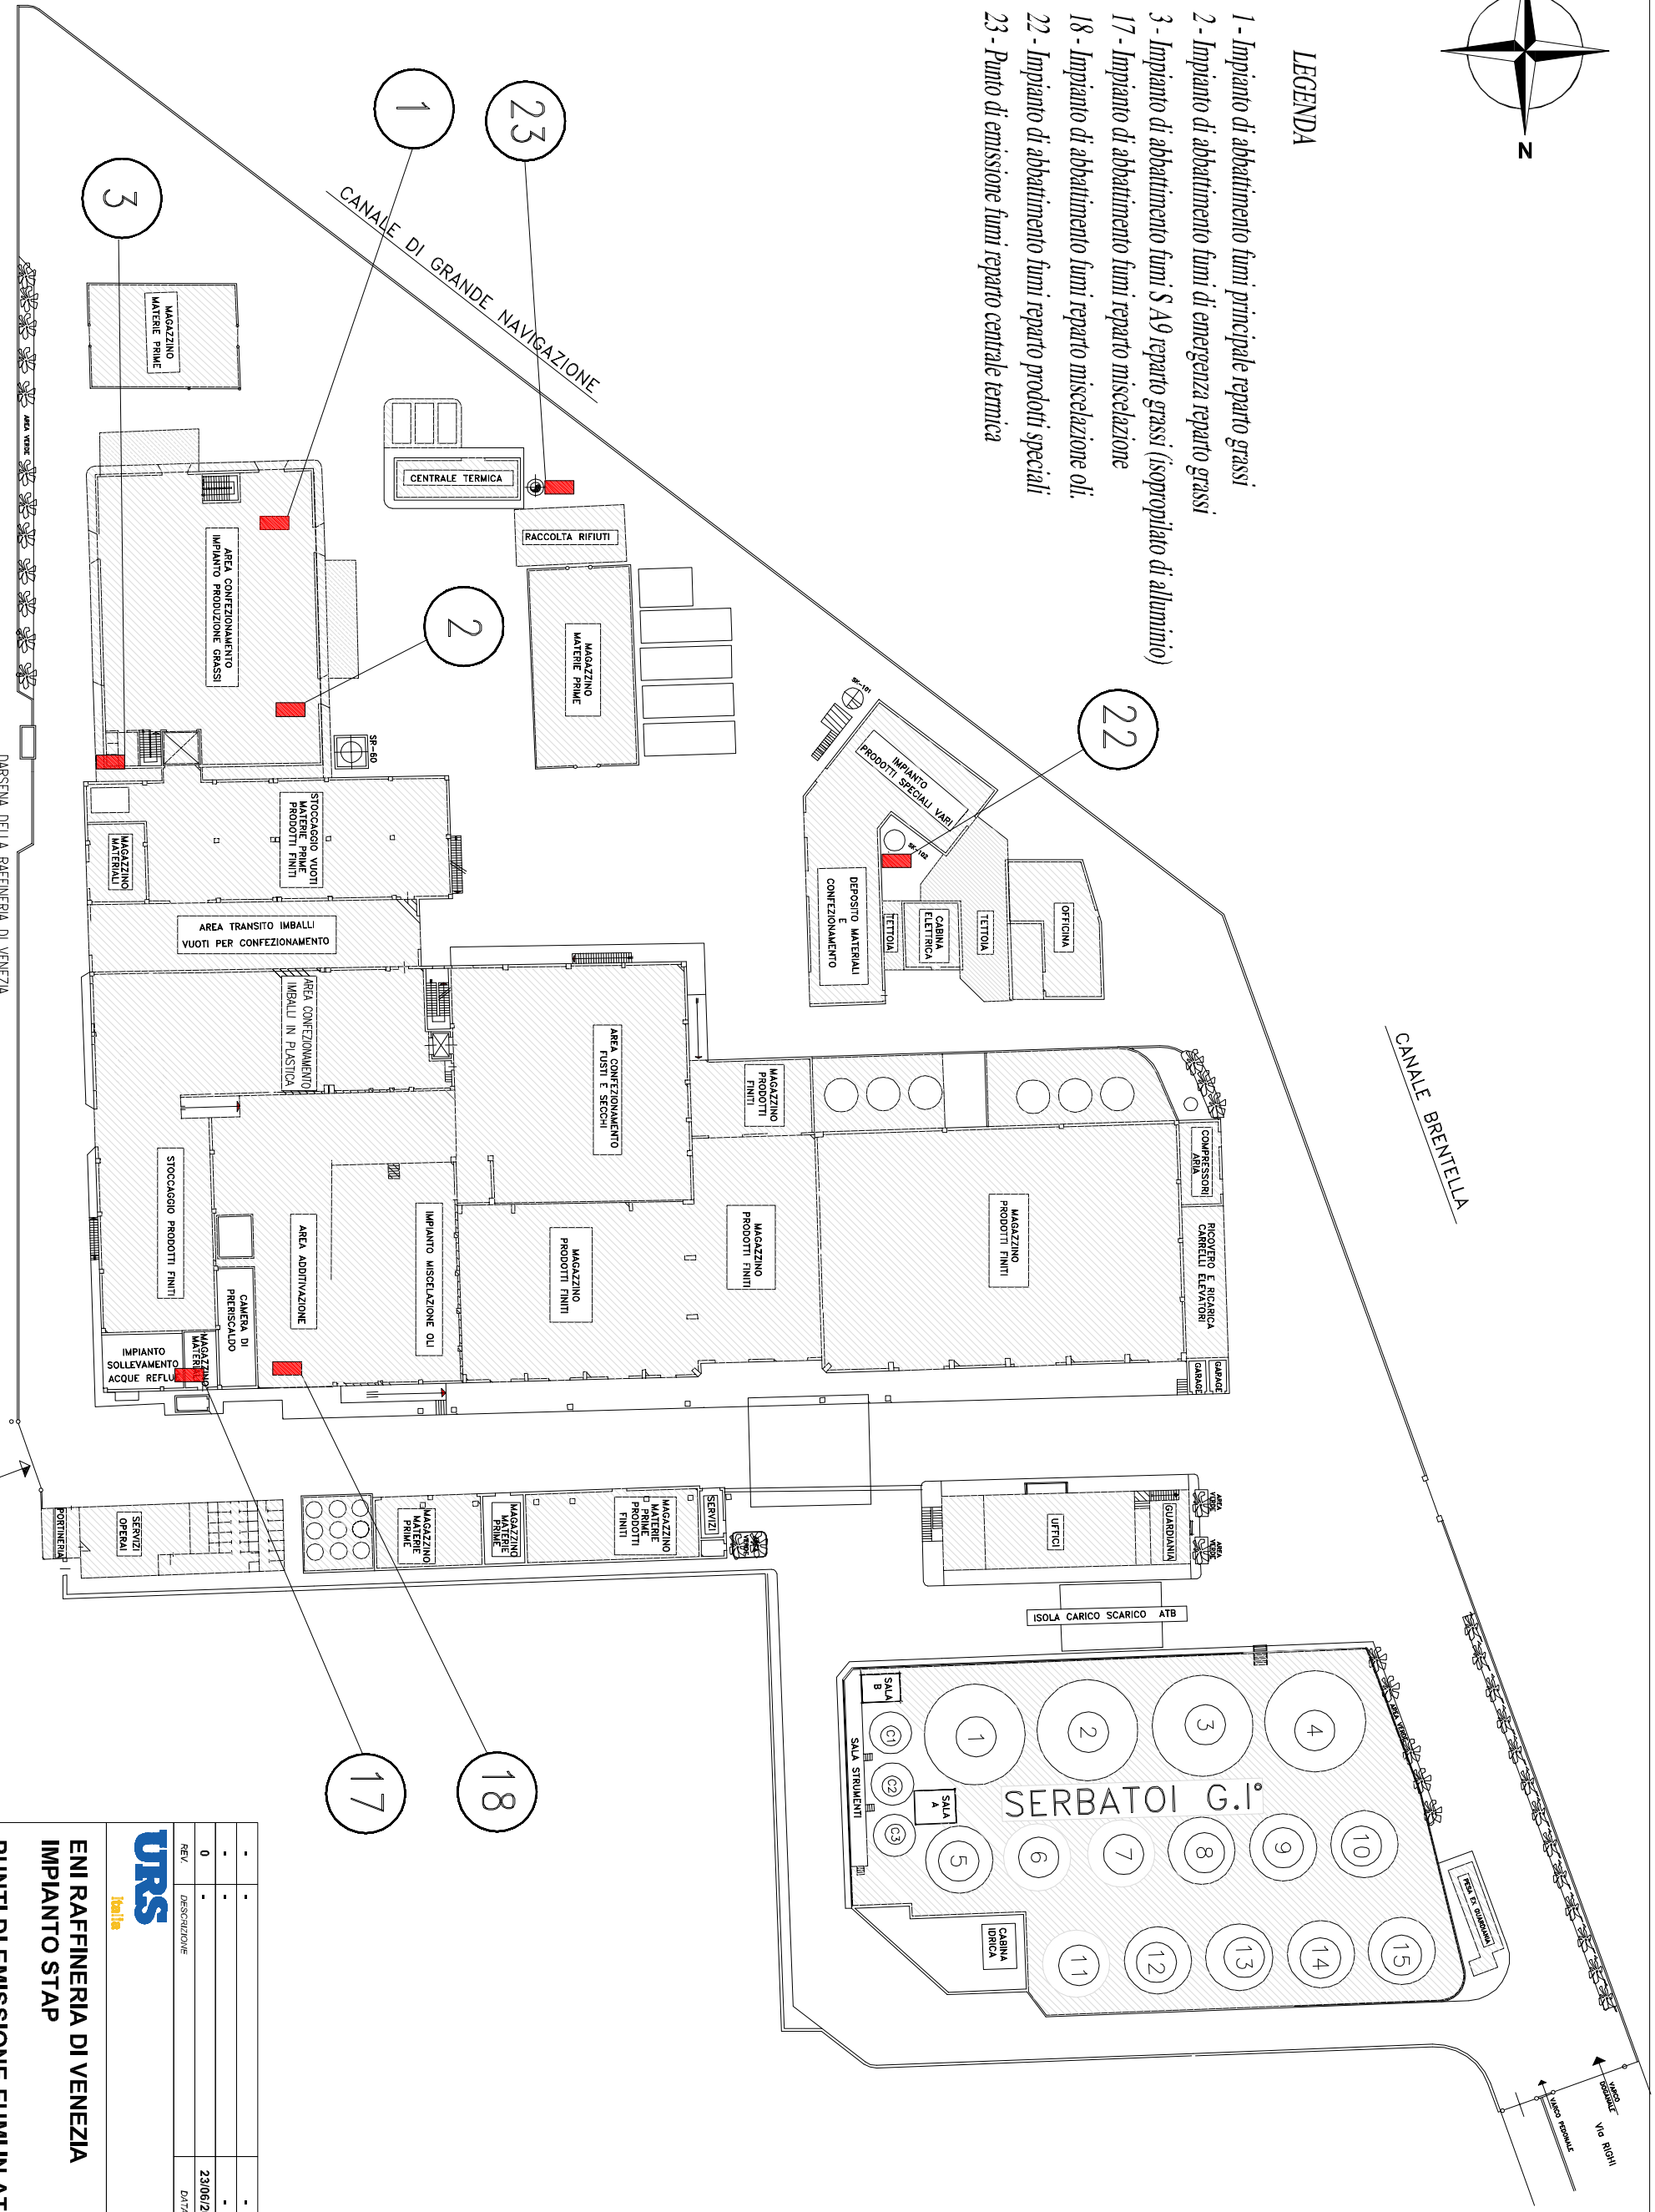

ENI RAFFINERIA DI VENEZIA IMPIANTO STAP PUNTI DI EMISSIONE FUMI IN ATMOSFERA (C20)					
CO.DICE	N° COMMESSA	PROT.	SCALA	N° DISSEGNO	Foglio
05W02	43986295.00001	150/75	1:750	-	1
REV.	DESIGNAZIONE	DATA	DIS.	S.P.	L.B.
0		23/05/2008	G.F.	S.P.	L.B.
			DIS.	CONTR.	APP.
Via Mail 27 Tel. 02/014328000 Fax. 02/014328051					

E' VIETATA LA RIPRODUZIONE DI QUESTO DOCUMENTO SENZA PRESENTIVA AUTORIZZAZIONE SCRITTA URS ITALIA
 A3