


SEZ. 2 - 2

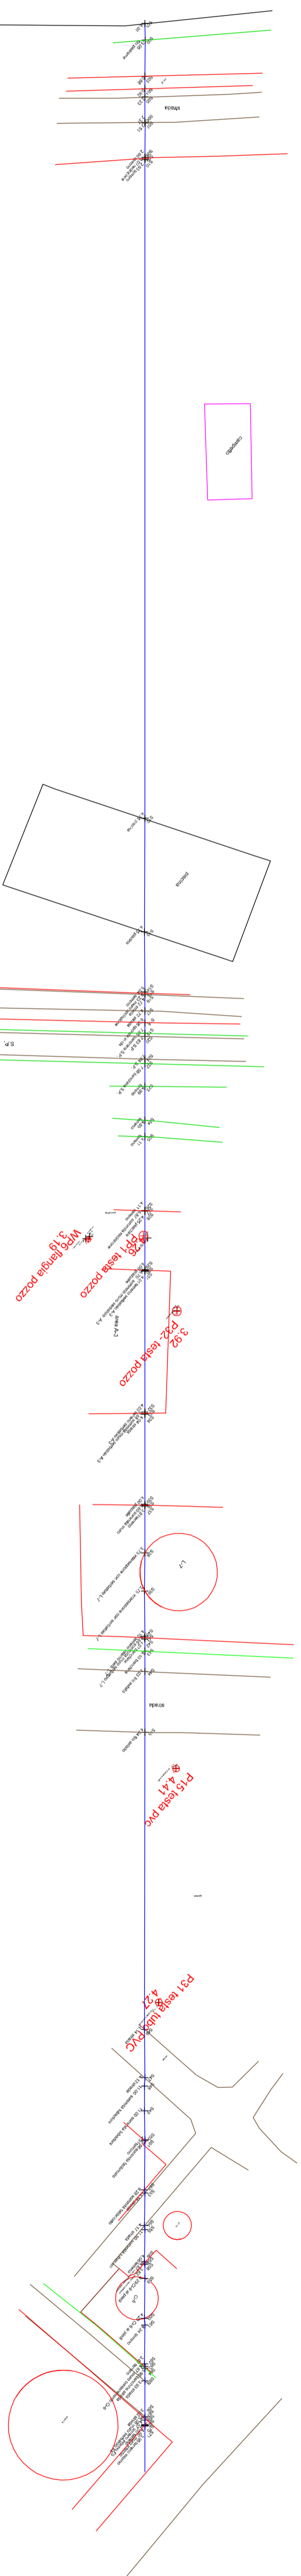

SEZ. 2 - 2

Scala H 1/1000  
Scala V 1/100

Quota	Parziale	Progressiva	Codice	Descrizione
-0.03	4.14	0.00	S01	
-0.05		4.14	S02	
0.88	9.03	13.17	S03	
0.92		3.12	S04	
2.23	6.31	16.29	S05	
2.37		24.66	S06	
2.51		24.69	S07	
2.80	8.52	33.41	S08	
3.07		33.68	S09	
2.93		33.99	S10	
4.75	166.57	198.56	S12	piedina
4.75		226.97	S13	piedina
5.04		241.92	S14	terreno
5.23	4.09	242.26	S15	muro recinzione
4.72		242.59	S16	strada
4.72	2.85	246.68	S17	strada
6.08		249.61	S18	sponda la d.l.
7.65	5.63	252.26	S19	banchina S.P.
7.63		253.03	S20	S.P.
7.64	5.68	258.66	S21	S.P.
7.58		259.64	S22	banchina S.P.
4.99		265.52	S23	terreno
4.85	8.47	273.99	S24	terreno
4.11	4.09	278.08	S25	terreno
4.11	16.02	296.50	S26	terreno
6.87		296.60	S27	muro recinzione
4.25	14.55	296.74	S28	sommità recinzione piazzale
4.05		311.29	S29	piazzale
6.70		311.47	S30	sommità muro serbatoio A-3
4.01		311.68	S31	terreno serbatoio A-3
4.03	35.17	346.85	S32	terreno serbatoio A-3
6.68		347.23	S33	sommità muro serbatoio A-3
4.04		347.46	S34	strada
4.00		369.94	S35	piazzale
6.80		370.13	S36	sommità muro
3.81	11.25	370.33	S37	terreno
3.75	9.50	382.08	S38	intersezione con serbatoio L-7
14.08		391.58	S39	intersezione con serbatoio L-7
3.75	11.31	402.89	S40	terreno interno serb. L-7
4.10	3.02	403.27	S41	sommità muro serbatoio L-7
4.01		403.58	S42	banchina
4.10	5.10	408.60	S43	banchina
4.03		411.70	S44	filo asfalto
4.04	15.21	426.91	S45	filo asfalto
4.14	74.22	501.13	S46	strada
4.12	12.08	513.19	S47	strada
11.00	6.15	513.31	S48	sommità tubazoni
4.31	7.26	521.46	S49	sommità tubazoni
9.86		528.72	S50	terreno
	12.22	528.98	S51	sommità fabbricato
8.28		541.20	S52	sommità fabbricato
4.15	8.11	542.50	S53	strada
4.17		550.11	S54	strada
11.50		551.15	S55	sommità tubazoni
4.08	7.96	559.11	S56	terreno
4.87	3.84	559.43	S57	muro contenimento serbatoio
3.82		559.77	S58	terreno interno serbatoio
4.29	9.99	563.31	S59	CH4 ai piedi
15.50		573.30	S60	CH4 ai piedi
4.29		574.96	S61	terreno
4.24	9.73	584.69	S62	terreno
8.1	3.21	585.31	S63	muro contenimento CH4
4.27		585.71	S64	banchina strada
3.88	8.94	588.50	S65	strada
3.55		597.86	S66	strada
3.38		598.21	S67	muro serbatoio F5
4.07		598.80	S68	terreno interno F5
4.00		599.85	S69	terreno
4.50		600.03	S70	muro interno
3.50		600.03	S71	terreno
9.63		611.69	S72	terreno

**URS**  
Italia

**TAMOIL RAFFINAZIONE S.p.A.**  
**RAFFINERIA DI CREMONA**

SEZIONE 2-2'

REDAZIONE	04/06/2008	DATA	DIS.	CONTR.	APP.
COMMISSIONE	43986047.00106	PROGETTO	1-1	SCALA	1-1
CODICE	18F03	N° COMMISSIONE	43986047.00106	N° DISEGNO	1
E' VIETATA LA RIPRODUZIONE DI QUESTO DOCUMENTO SENZA PREVENTIVA AUTORIZZAZIONE SCRITTA URS ITALIA					Foglio di 1

URS ITALIA  
Via V.M. 27  
I-20139 Milano  
Tel. +39 02 422566.1  
Fax +39 02 422566.21