

 


LEGENDA

-  TRACCIATO DELL'ELETTRODOTTO E DEI RACCORDI
-  TRACCIATO DELL'ELETTRODOTTO IN CAVO
-  TRACCIATO DELL'ELETTRODOTTO ESISTENTE
-  TRACCIATO DELLA TRATTA DA DEMOLIRE
-  LIMITI AMMINISTRATIVI

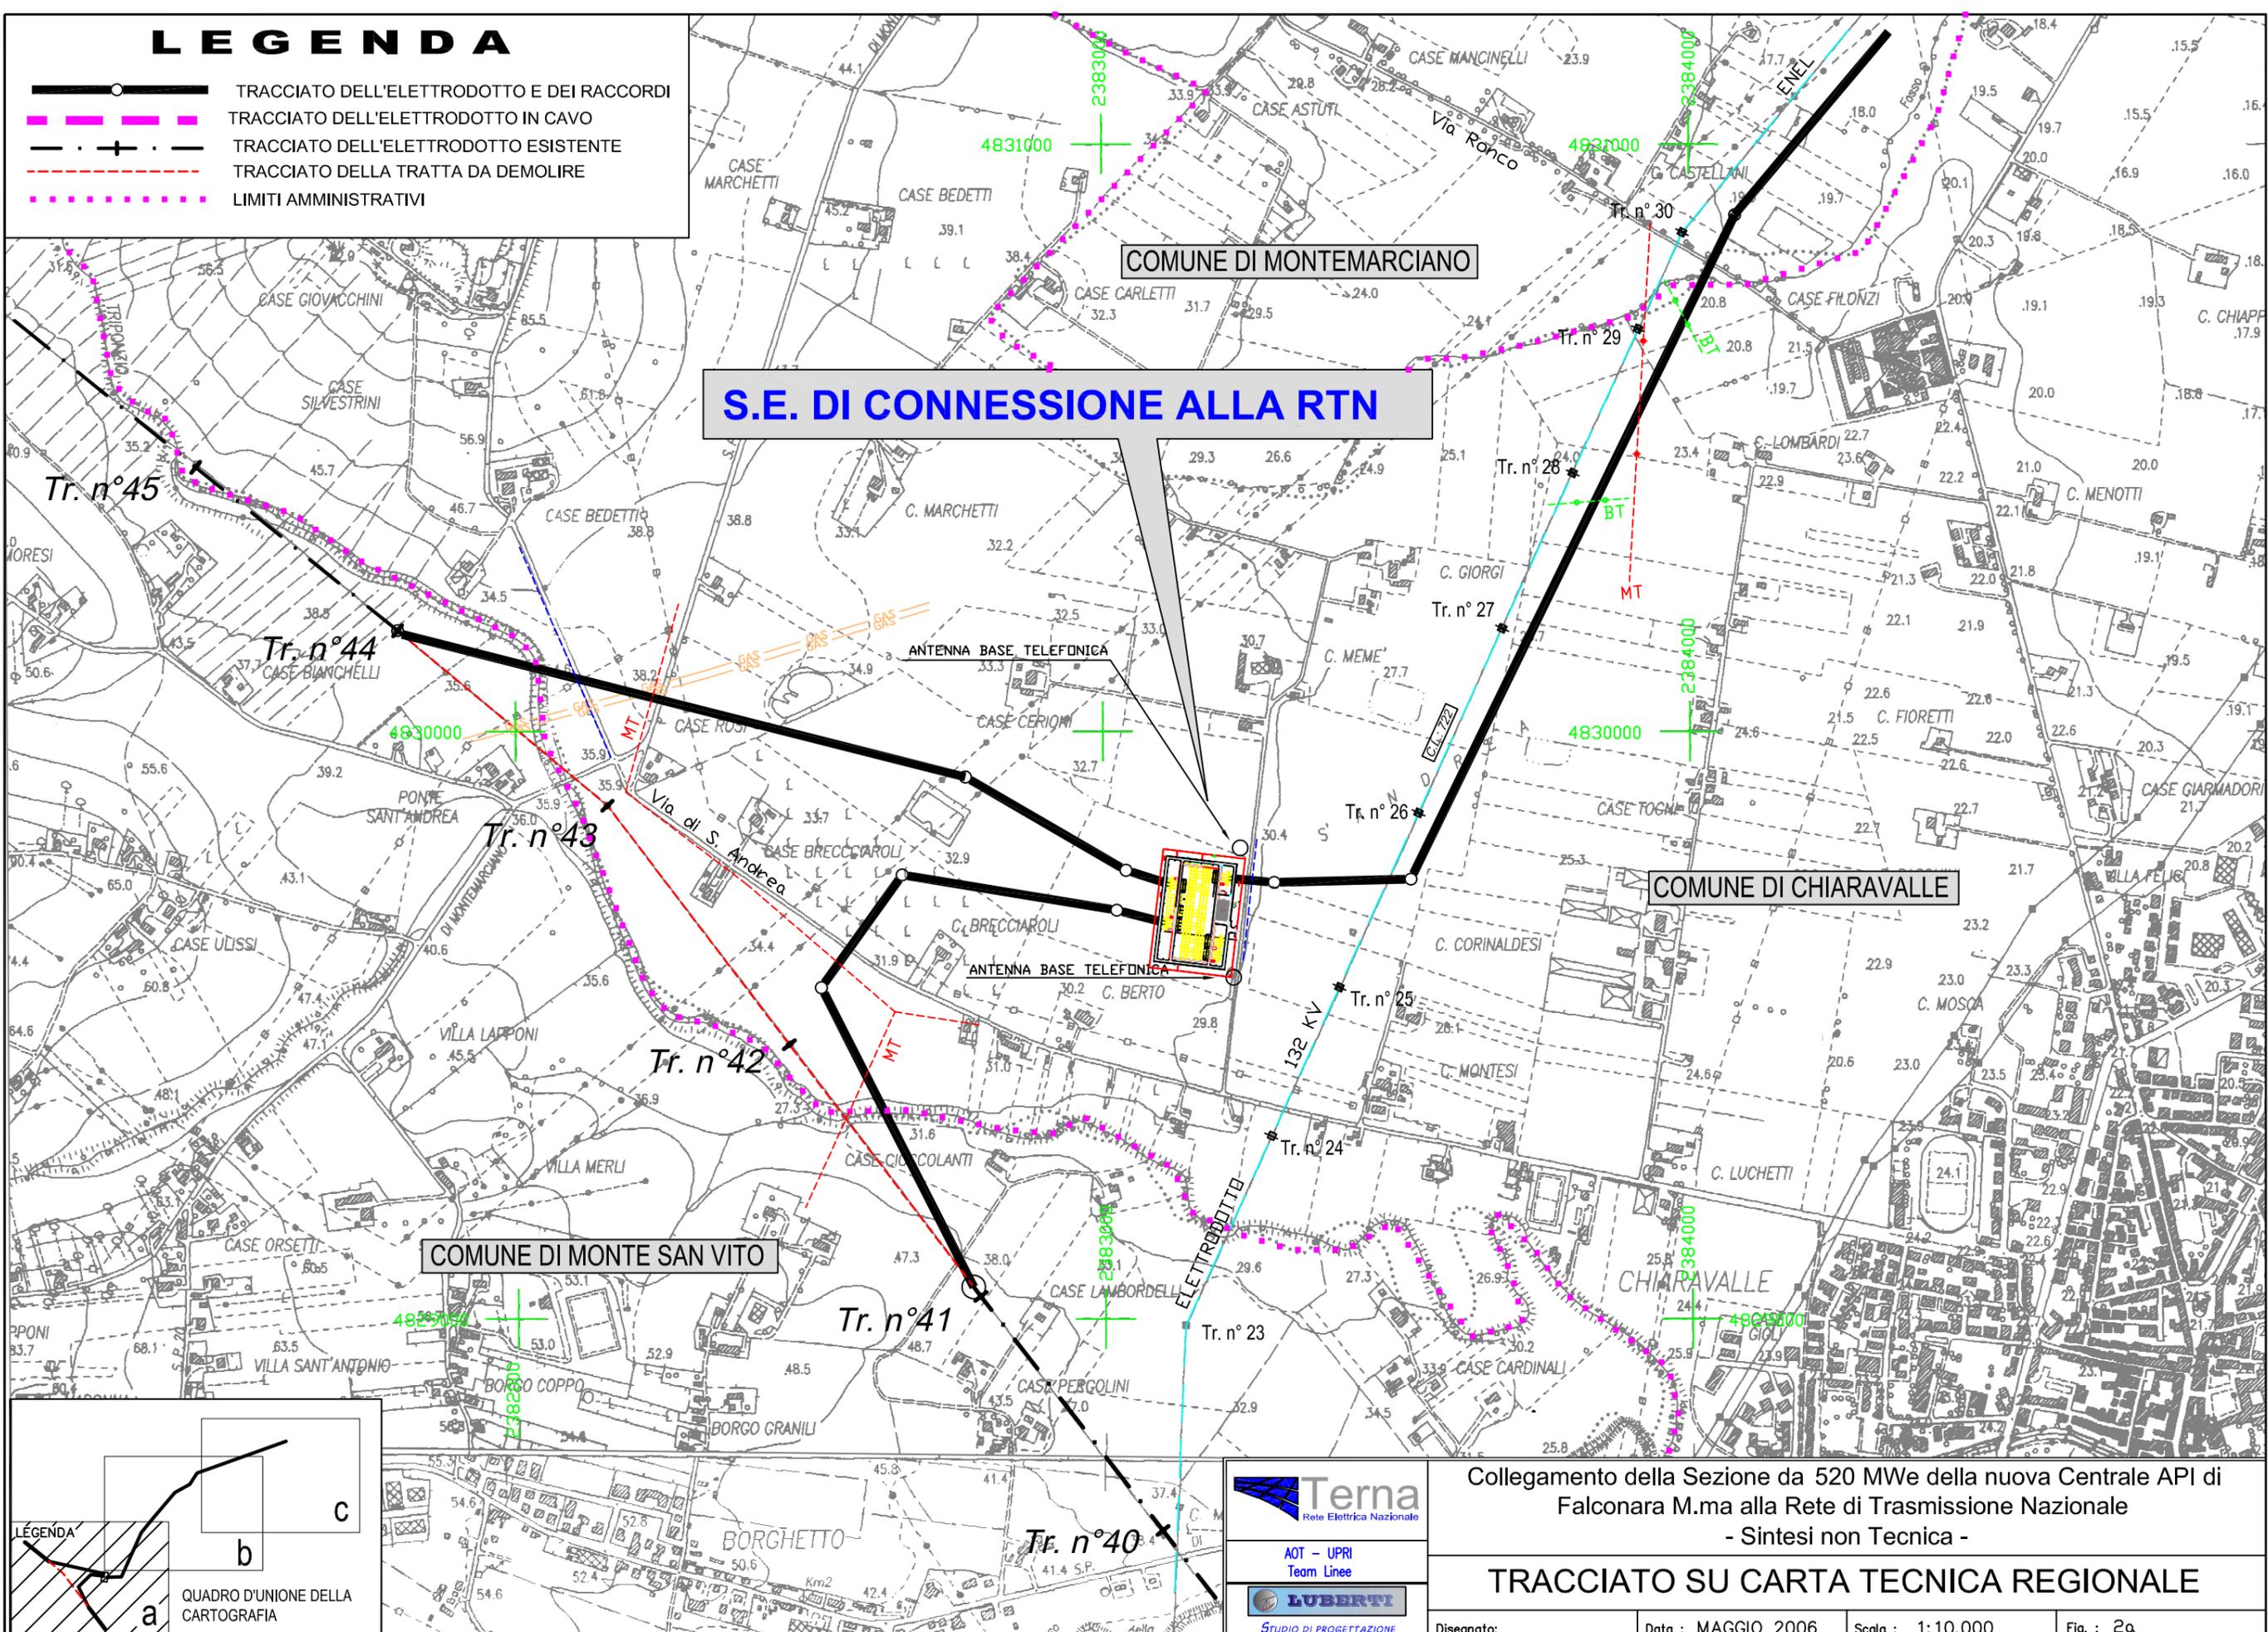

S.E. DI CONNESSIONE ALLA RTN

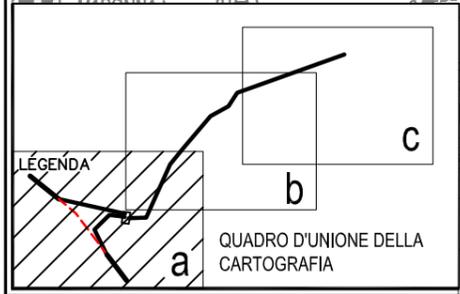

Terna
Rete Elettrica Nazionale

AOT - UPRI
Team Linee

LUBERTI
STUDIO DI PROGETTAZIONE

Collegamento della Sezione da 520 MWe della nuova Centrale API di Falconara M.ma alla Rete di Trasmissione Nazionale
- Sintesi non Tecnica -

TRACCIATO SU CARTA TECNICA REGIONALE

Disegnato:	Data : MAGGIO 2006	Scala : 1:10.000	Fig. : 2/a
------------	--------------------	------------------	------------