


1	GRUPPO TURBOGAS DA 84 MW
2	EDIFICIO ESERCIZI GENERALI
3	TETTOIA POMPE COMBUSTIBILE
4	SERBATOIO COMBUSTIBILE DA 16800m³
5	PIAZZOLA PER SCARICO AUTOBOTTI
6	SERB. COMB. SCARICO AUTOBOTTI DA 636m³
7	SERBATOIO GASOLIO PER SERV. AUX DA 50m³
8	SERBATOIO ACQUA ANTINCENDIO DA 1500m³
9	FABBRICATO POMPE ANTINCENDIO/COMPRES. ARIA
10	IMPIANTO TRATTAMENTO ACQUE REFLUE

- 31 SALA MANOVRA
32 CABINATO VALV. ANTINC.
33 SERB. TRAVASO GASOLIO
DA 63 MC
34 SERB. GASOL. DIESEL EMER.
DA 50 MC
35 VASCA IRRIGAZIONE
36 BOX INTER. 20 KV
37 LOCALE CALDAIA

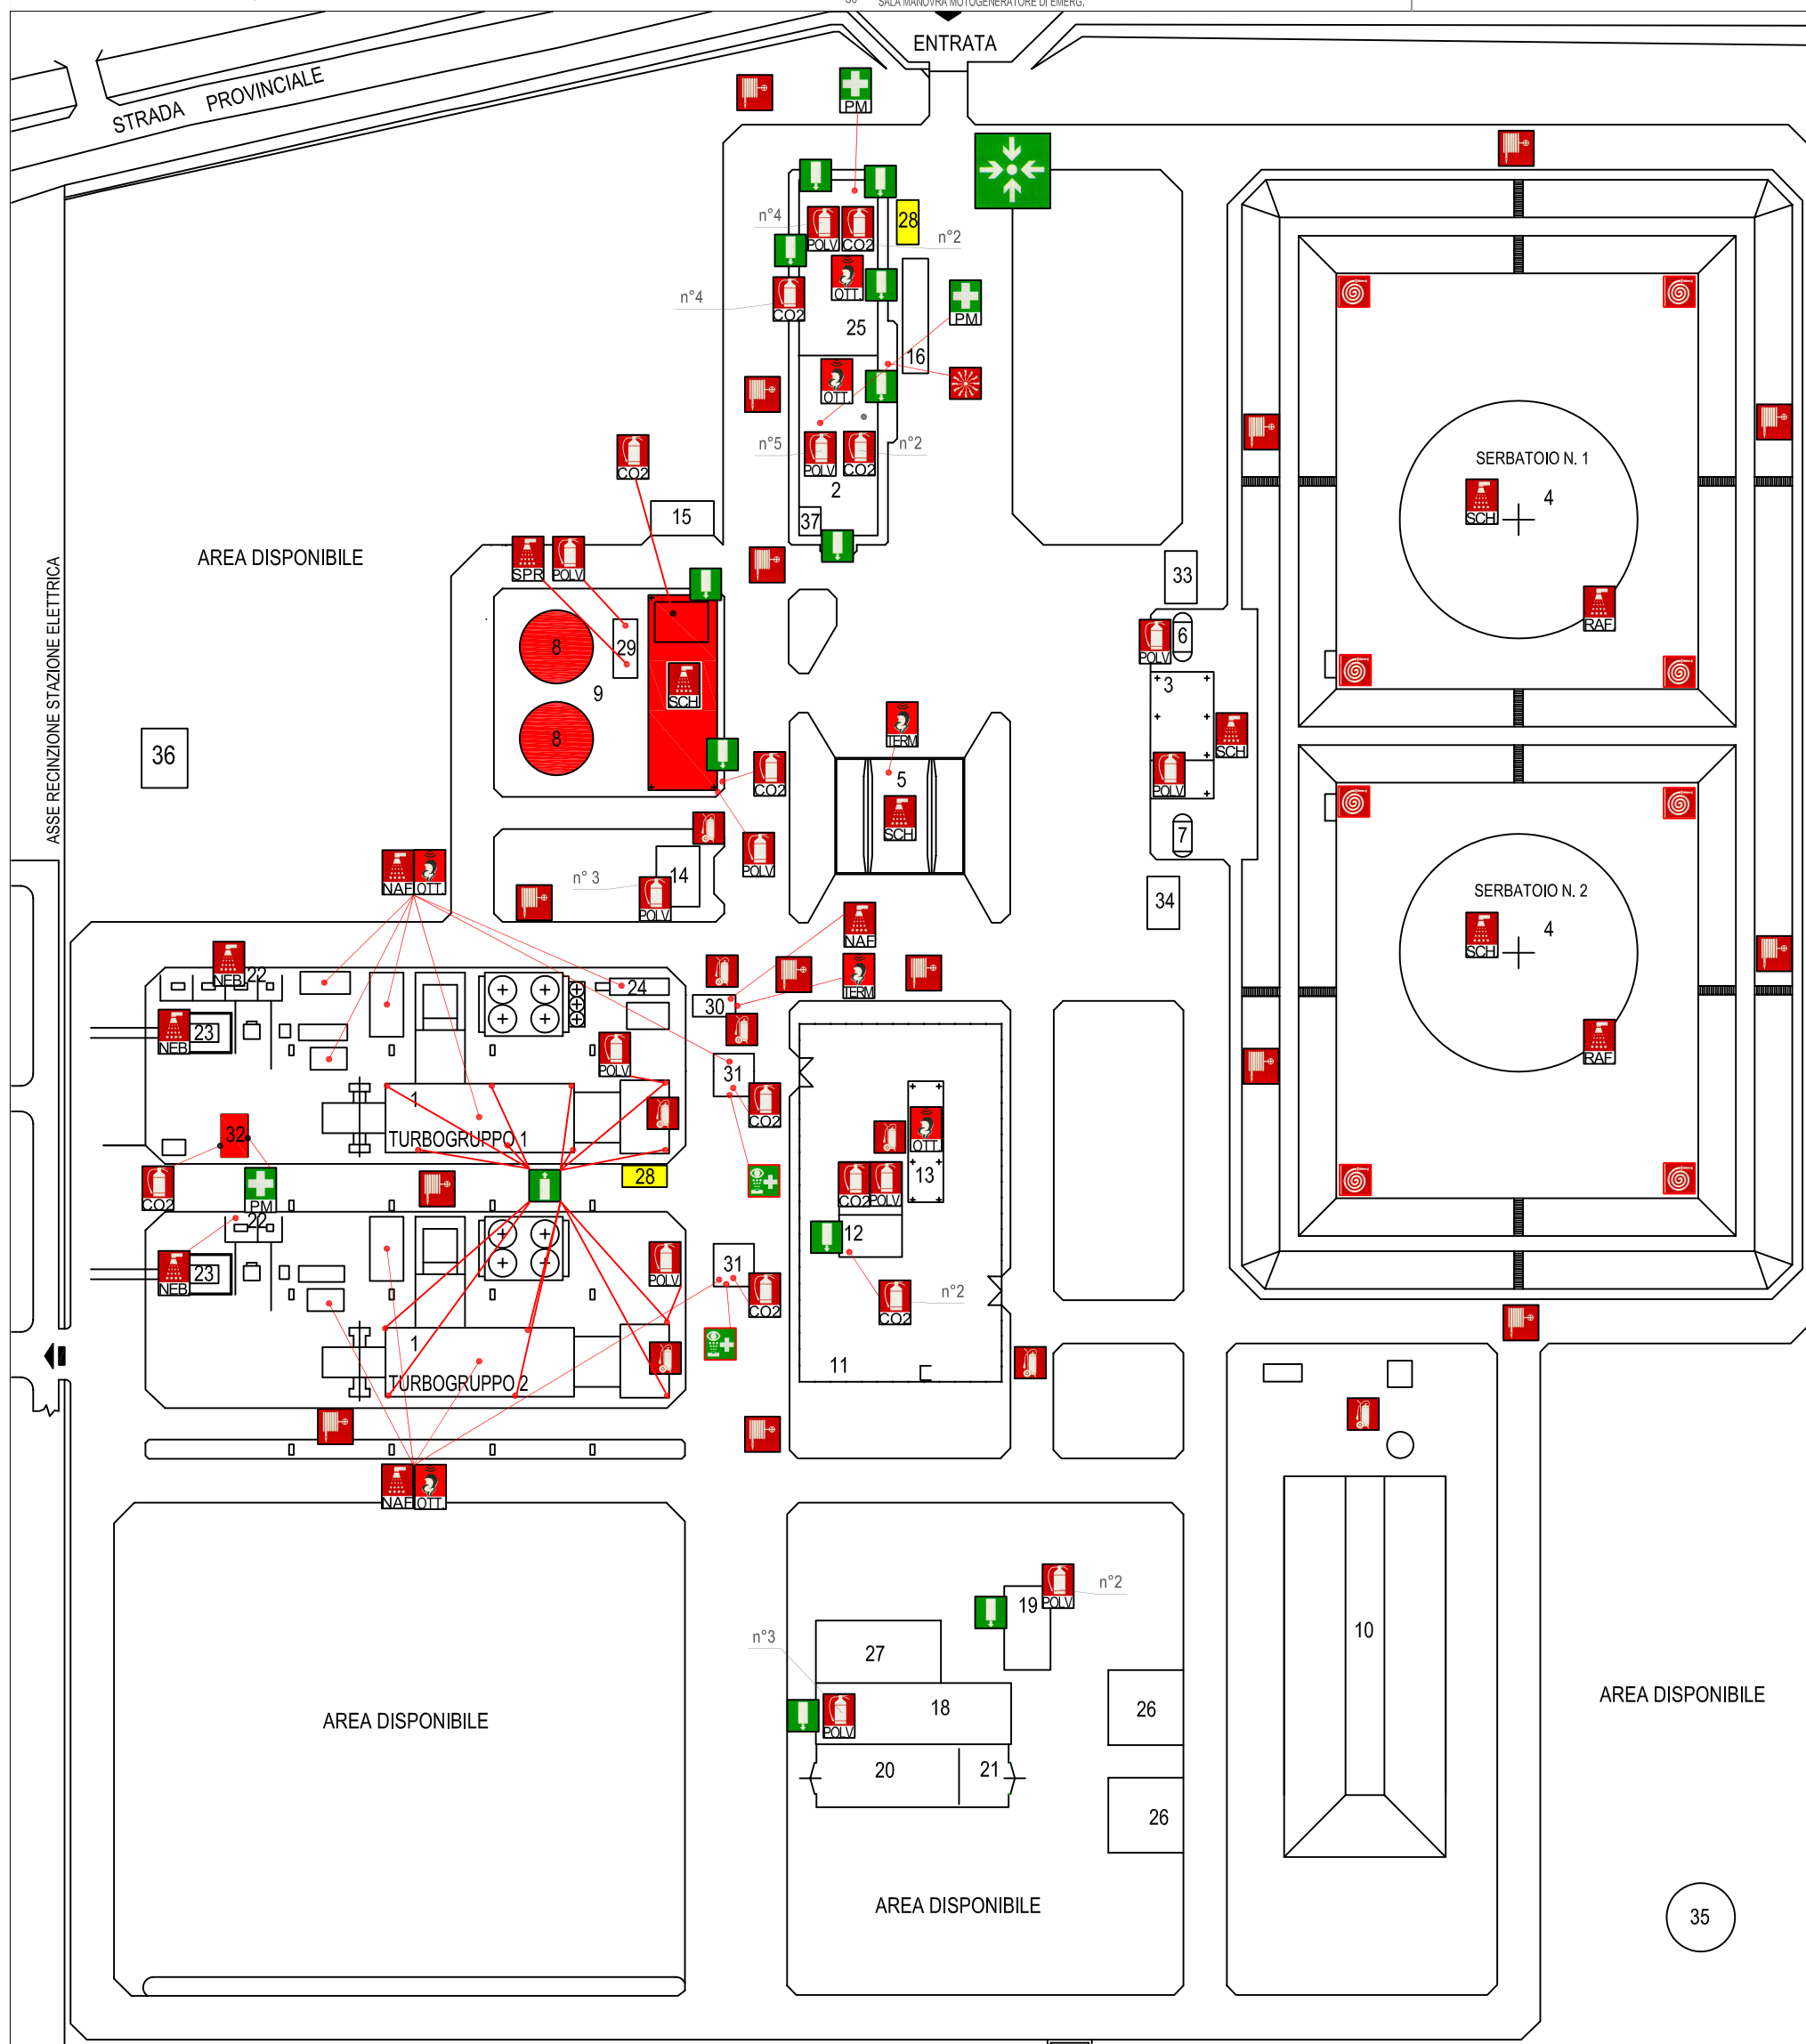

	PANNELO DI CONTROLLO/ ALLARME ANTINCENDIO		CANNONCINO ACQUA SCHIUMA		RIVELATORE DI FUMO OTTICO/TERMICO		PUNTO DI RACCOLTA	POLV ⇒ POLVERE SCH ⇒ SCHIUMA CO ₂ ⇒ ANIDRIDE CARBONICA	SPR ⇒ IMPIANTO SPRINKLER
	ESTINTORE PORTATILE		IMPIANTO FISSO		PACCHETTO MEDICAZIONE		USCITA DI EMERGENZA	RAF ⇒ ACQUA DI RAFFREDDAMENTO NEB ⇒ ACQUA NEBULIZZATA	
	ESTINTORE CARRELLATO		IDRANTE		LAVA OCCHI DI EMERGENZA			NAF ⇒ NAF S-III OTT ⇒ OTTICO TERM ⇒ TERMICO	