


SISTEMA SCARICHI IDRICI

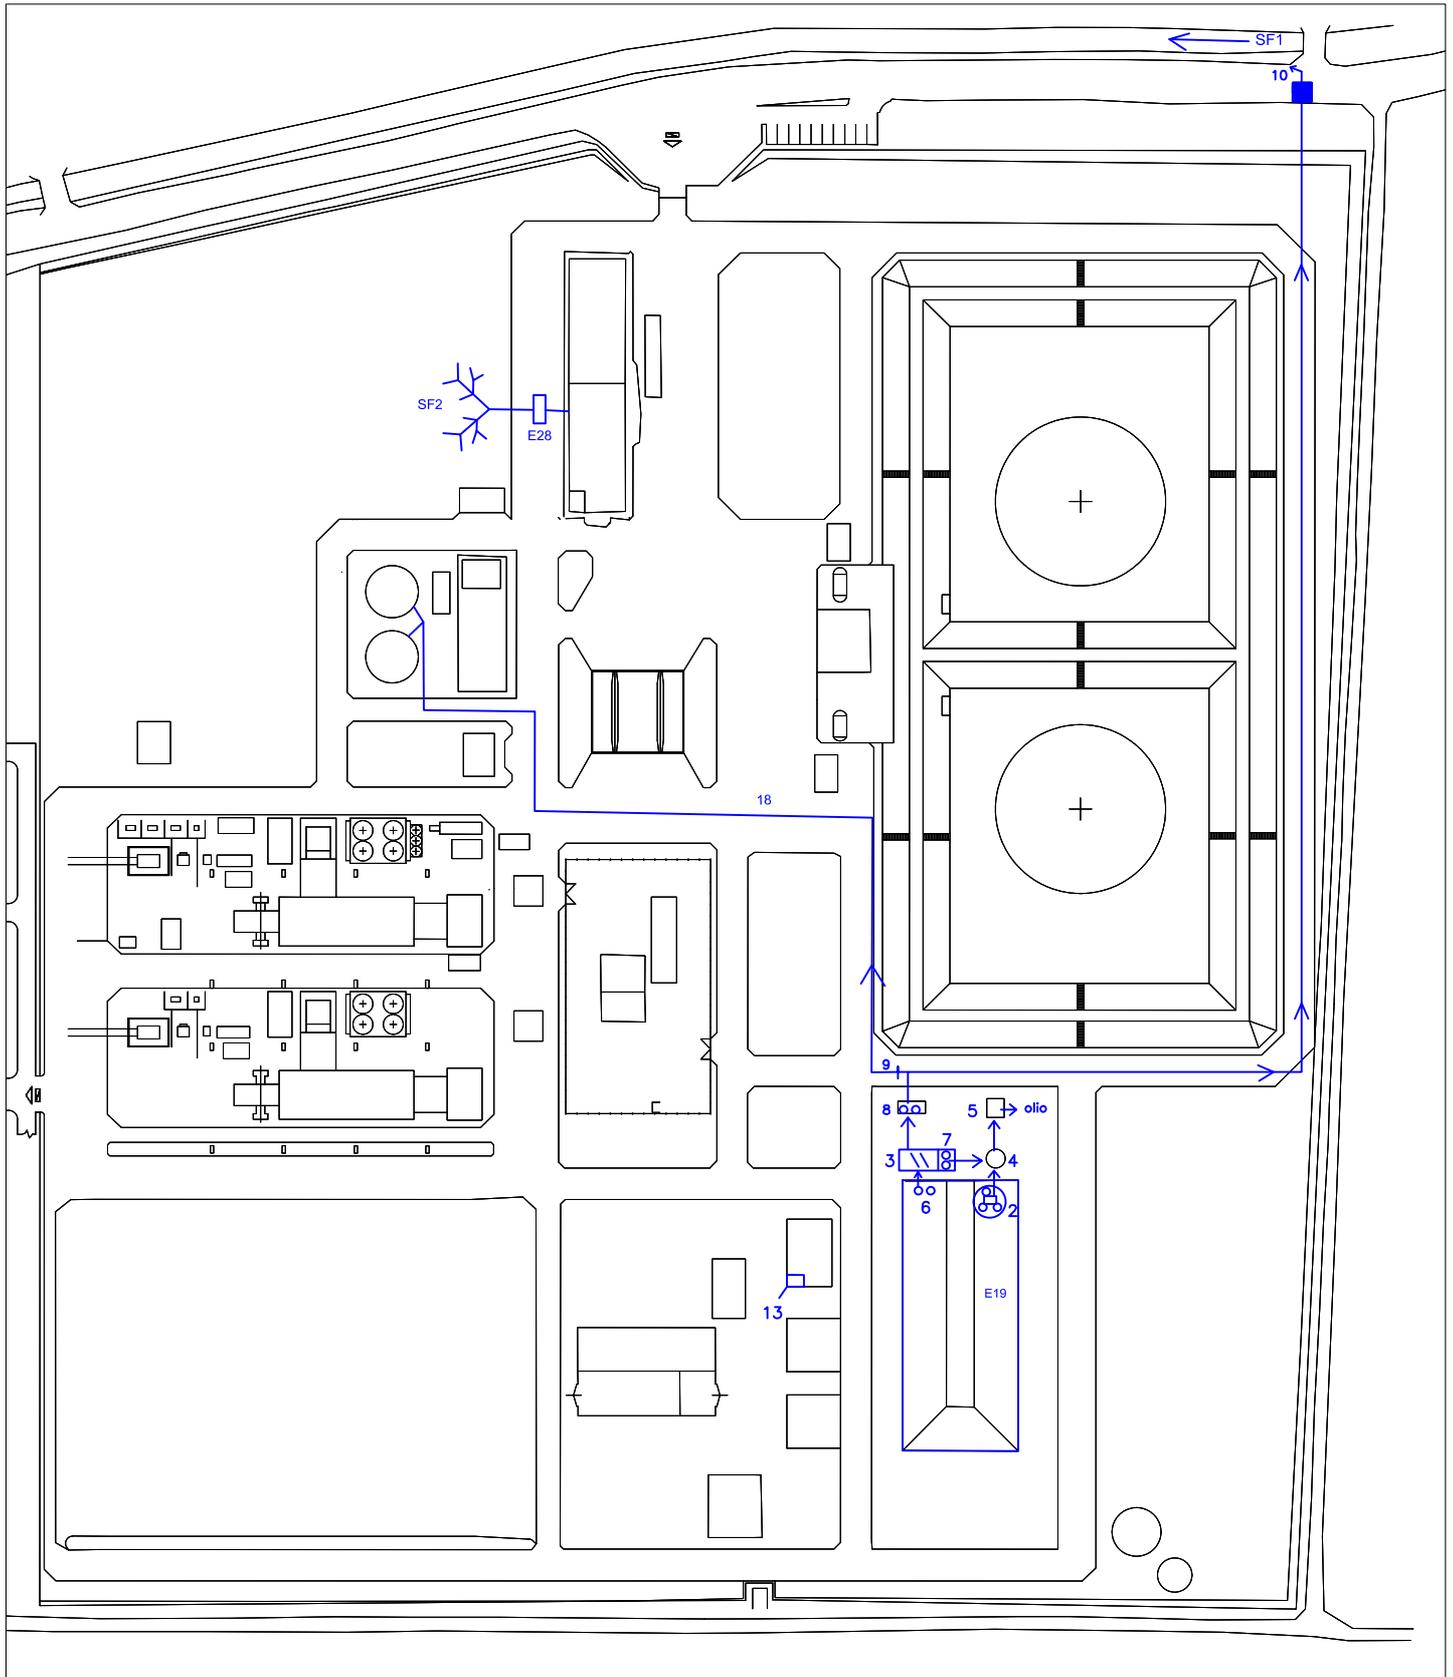

SISTEMA DI SCARICHI IDRICI

- SSI 2 - Sistema di disoleazione "Discoil" 401
- SSI 3 - Separatore a pacchi lamellari W402 e vasche A402-A403
- SSI 4 - Serbatoio di recupero olio D401
- SSI 5 - Serbatoio di raccolta olio D401
- SSI 6 - Pompe P401 A/B

- SSI 7 - Pompe P402 A/B
- SSI 8 - Pompe P401 A/B/C
- SSI 9 - Punto di campionamento "fiscale"
- SSI 10 - Punto di scarico nel canale
- SSI 13 - Vasca Imhoff cabianto ditte
- SSI 18 - Acqua di recupero

- E28 - Vasca Imhoff servizi generali
- SF1 - Scarico finale industriale
- SF2 - Scarico finale civile