


SORGENTI DI RUMORE

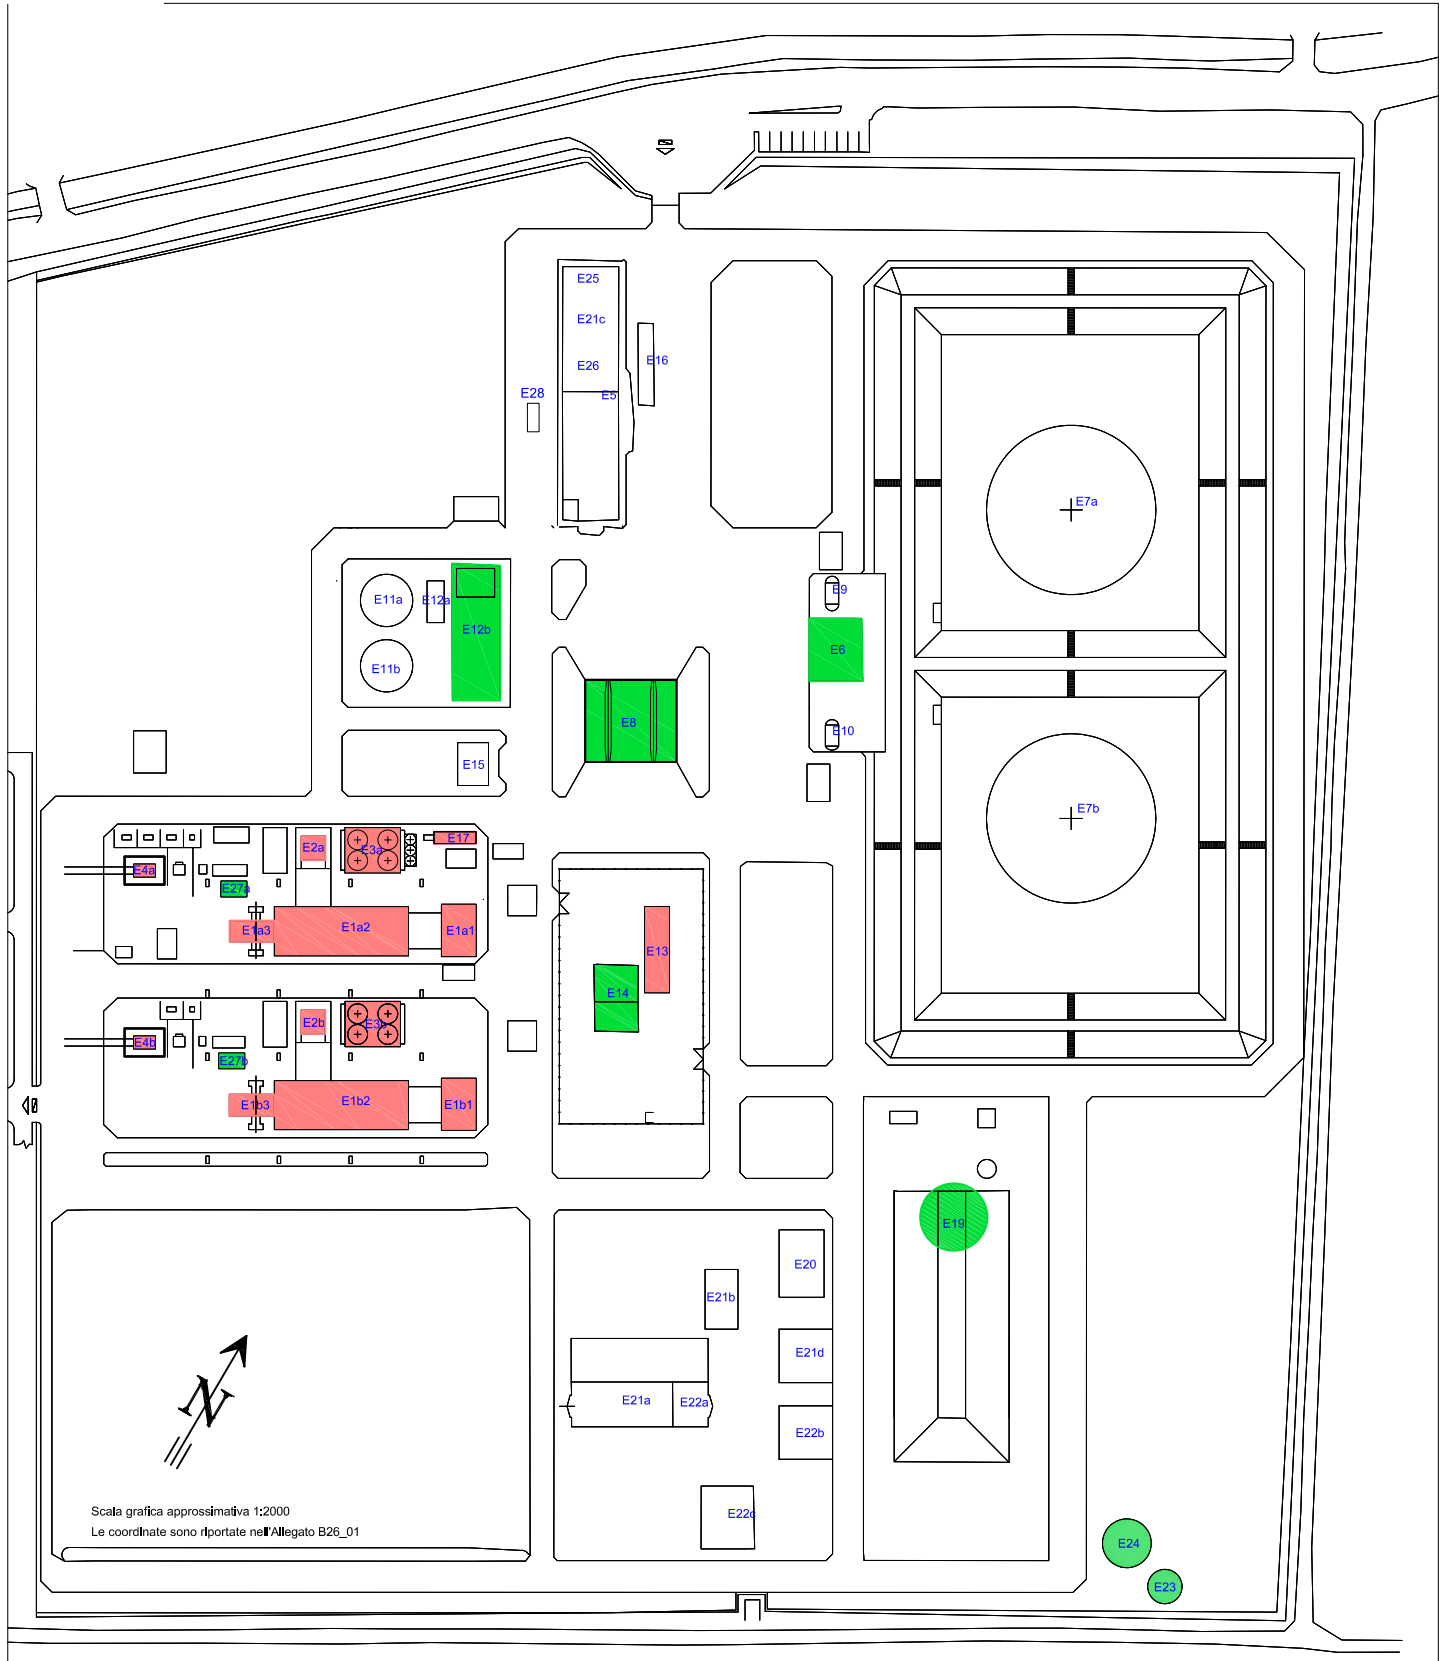

Scala grafica approssimativa 1:2000
Le coordinate sono riportate nell'Allegato B26_01

SORGENTI SONORE PRINCIPALI

- E1a1 AIR INTAKE GR1
- E1a2 TURBOGAS GR1
- E1a3 ALTERNATORE GR1
- E2a CAMINO GR1
- E3a AEROREFRIGERANTI OLIO TURBOALTERNATORE GR1
- E4a TRASFORMATORE PRINCIPALE GR1
- E1b1 AIR INTAKE GR2
- E1b2 TURBOGAS GR2
- E1b3 ALTERNATORE GR2
- E2b CAMINO GR2
- E3b AEROREFRIGERANTI OLIO TURBOALTERNATORE GR2
- E4b TRASFORMATORE PRINCIPALE GR2
- E13 STAZIONE METANO
- E17 DIESEL DI EMERGENZA

SORGENTI SONORE TRASCURABILI

- E6 POMPE TRAVASO COMBUSTIBILE
- E8 RAMPE DI SCARICO AUTOBOTTI
- E12 POMPE ANTINCENDIO E COMPRESSORI ARIA
- E14 CALDAIE RISCALDAMENTO METANO
- E18 PARCHEGGIO AUTO
- E19 IMPIANTO TRATTAMENTO ACQUE REFLUE
- E23 POZZI
- E24 VASCA ACQUA DI POZZO
- E27 ECCITATRICE STATICA

ALTRI ELEMENTI DELL'IMPIANTO

- E5 EDIFICIO SERVIZI GENERALI
- E7 N° 2 SERBATOI COMBUSTIBILE DA 15000 t (ciascuno)
- E9 SERBATOIO COMBUSTIBILE SCARICO AUTOBOTTI
- E10 SERBATOIO COMBUSTIBILE SERVIZI AUSILIARI
- E11 SERBATOIO ACQUA ANTINCENDIO DA 1500 m3
- E15 DEPOSITO OLI LUBRIFICANTI
- E16 PESA A PONTE
- E20 CABINATO DITTE
- E21 MAGAZZINI
- E22 DEPOSITI RIFIUTI
- E25 OFFICINA
- E26 SALA BATTERIE
- E28 VASCA IMHOFF SERVIZI GENERALI