


COMUNE DI MONTEMARCIANO

CAVO INTERRATO

S.E. CAVO-AEREO

COMUNE DI FALCONARA MARITTIMA

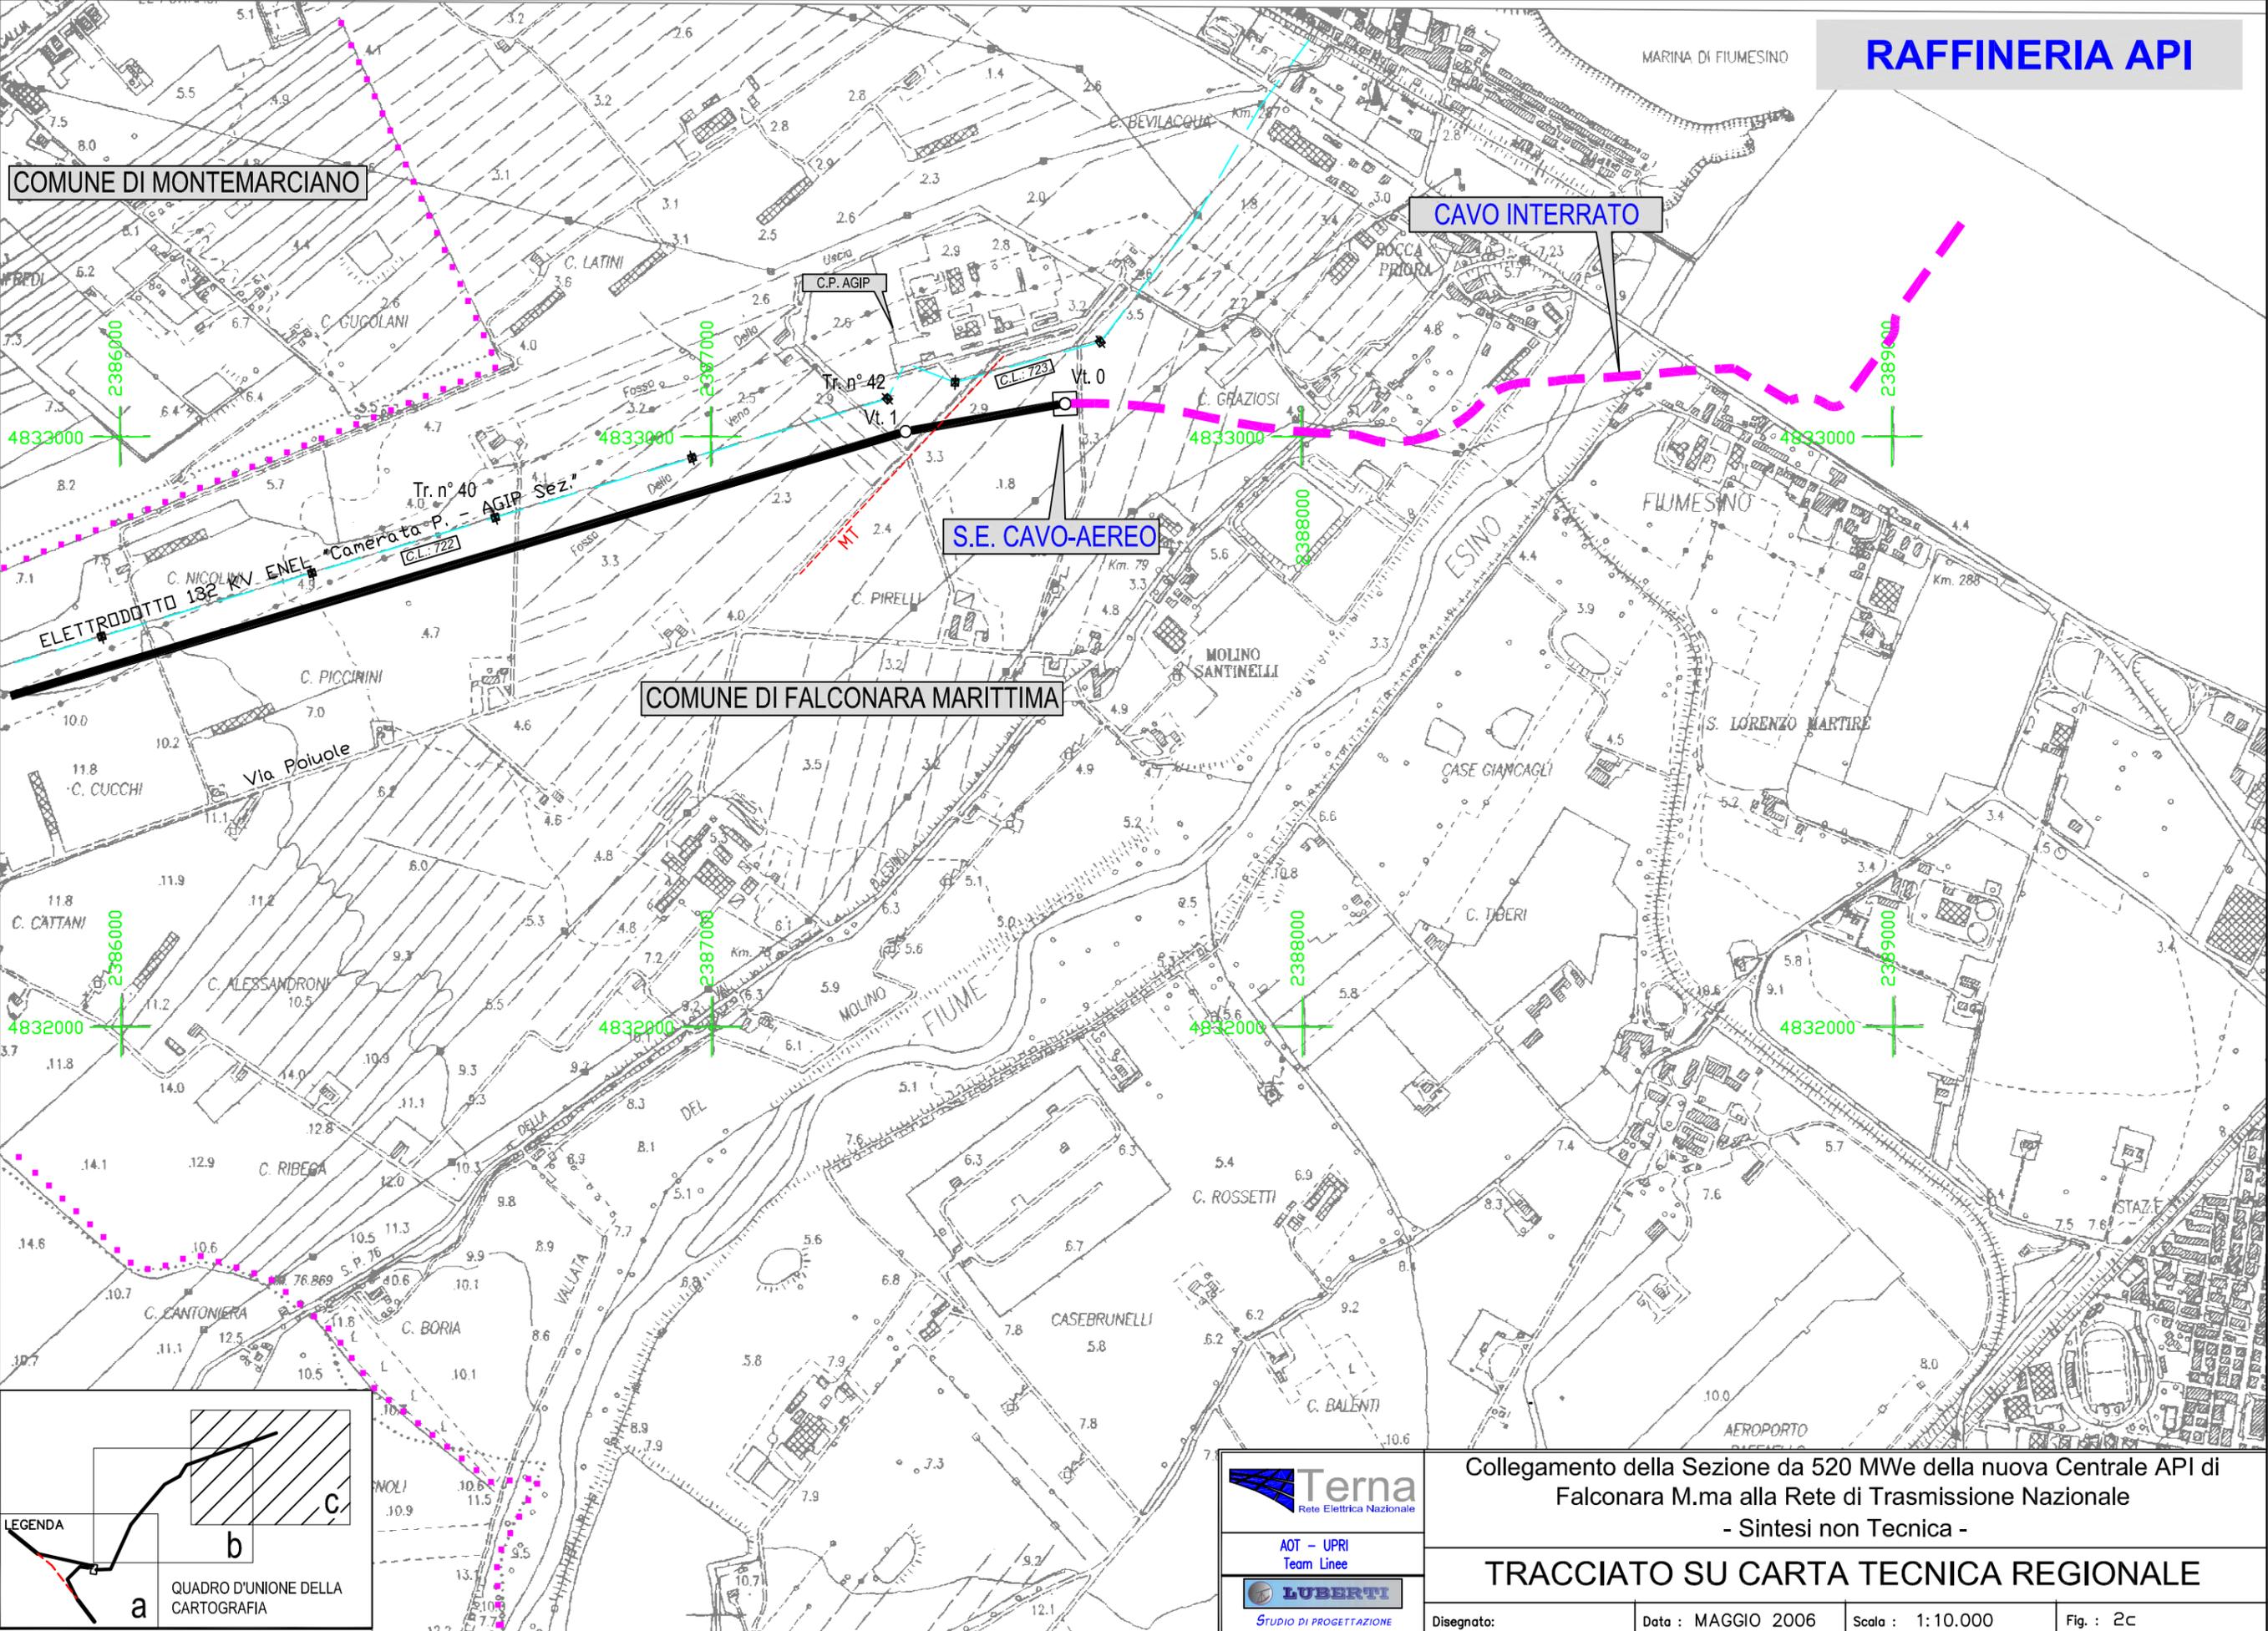

Terna
Rete Elettrica Nazionale

AOT - UPRI
Team Line

LUBERTI
STUDIO DI PROGETTAZIONE

Collegamento della Sezione da 520 MWe della nuova Centrale API di Falconara M.ma alla Rete di Trasmissione Nazionale - Sintesi non Tecnica -

TRACCIATO SU CARTA TECNICA REGIONALE