




Domanda di Autorizzazione Integrata Ambientale
CENTRALE TURBOGAS DI TRAPANI
Documentazione Integrativa

Aprile 2008

REV. 00

Allegato 4.2

PLANIMETRIA B.22

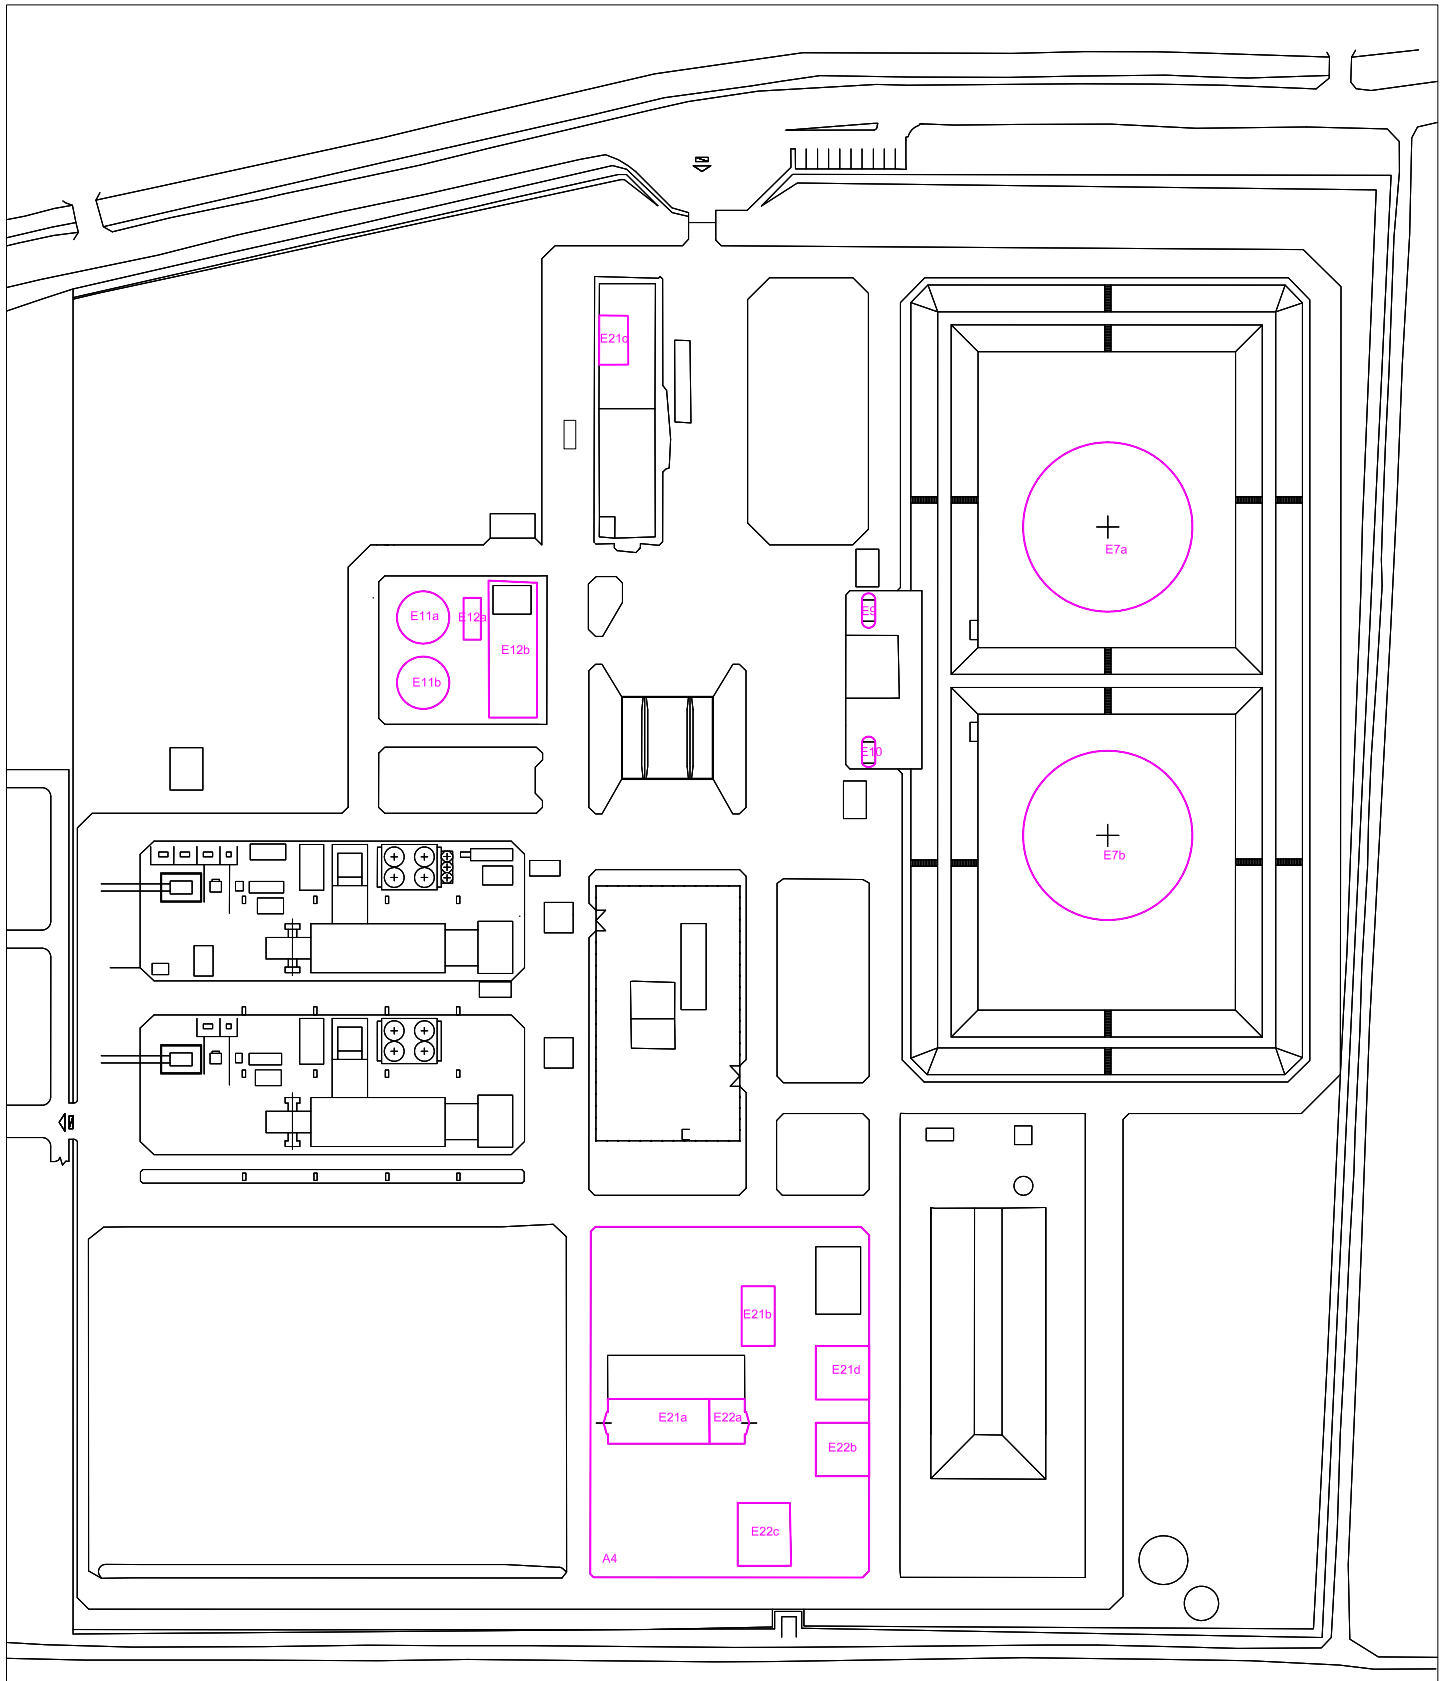

DEPOSITI MAGAZZINI RIFIUTI

- A4 - AREA DEPOSITO E MAGAZZINI
- E5 - EDIFICIO SERVIZI GENERALI
- E7 - SERBATOIO COMBUSTIBILE DA 15.000 t
- E9 - SERBATOIO COMBUSTIBILE SCARICO AUTOBOTTI
- E10 - SERBATOIO COMBUSTIBILE SERVIZI AUSILIARI
- E11 - SERBATOIO ACQUA ANTINCENDIO DA 1500 m3
- E12b - POMPE ANTINCENDIO E COMPRESSORI ARIA

- E21a - MAGAZZINO
- E21b - MAGAZZINO RICAMBI
- E21c - MAGAZZINO RICAMBI
- E21d - MAGAZZINO
- E22a - DEPOSITO RIFIUTI PERICOLOSI
- E22b - DEPOSITO RIFIUTI NON PERICOLOSI
- E22c - DEPOSITO COMPOSTABILI