


AceaElectrabel

AREA CENTRO-SUD

DIS. PL/02

CENTRALE TOR DI VALLE
 INDIVIDUAZIONE SERBATOI
 DI STOCCAGGIO COMBUSTIBILI E
 CHIMICI - B22.k

MODIFICATO da:	P.L. POMPEI
VERIFICATO da:	P.L. M. ALBANESI
CONTROLLATO da:	P.L. M. ALBANESI
DATA ULTIMA REVISIONE:	17/07/2008

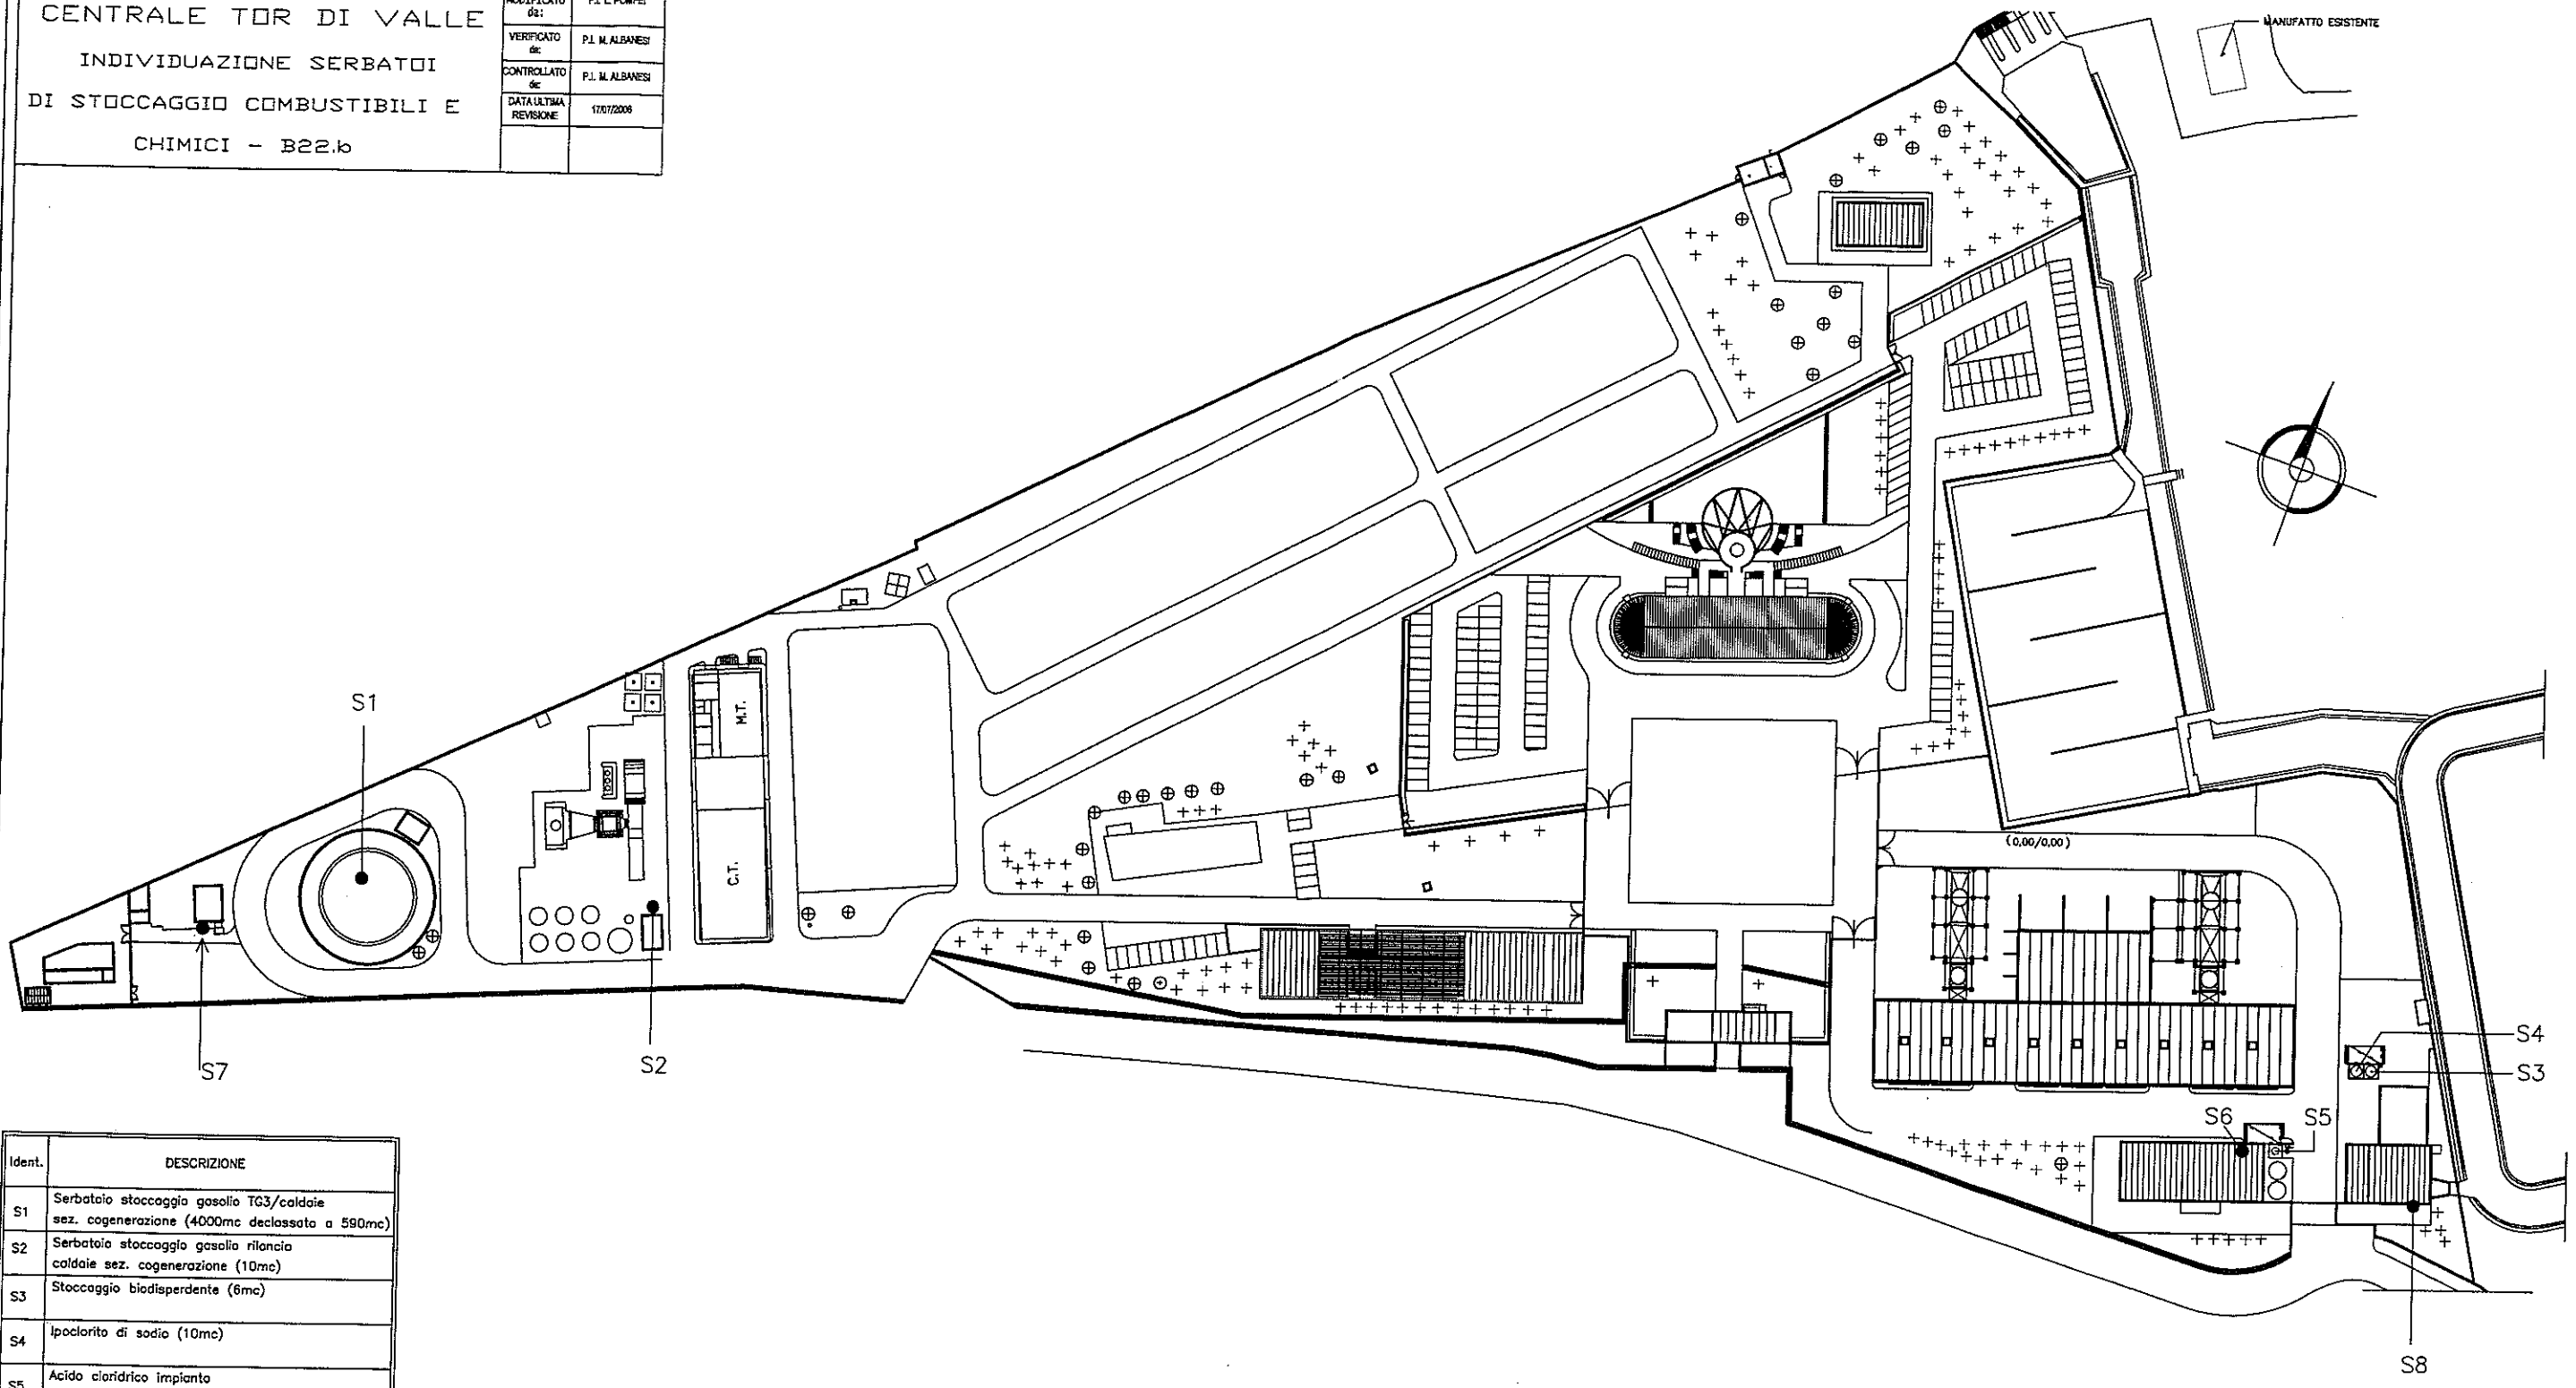

Ident.	DESCRIZIONE
S1	Serbatoio stoccaggio gasolio TG3/caldaie sez. cogenerazione (4000mc declassato a 590mc)
S2	Serbatoio stoccaggio gasolio rilancio caldaie sez. cogenerazione (10mc)
S3	Stoccaggio biadispendente (6mc)
S4	Ipoclorito di sodio (10mc)
S5	Acido cloridrico impianto acqua-demi/neutralizzazione reflui (6mc)
S6	Soda caustica impianto acqua-demi/neutralizzazione reflui (6mc)
S7	Serbatoio gasolio per motopompa antincendio (0,5mc)
S8	Serbatoio gasolio per motopompa antincendio CCGT (1 mc)