


CENTRALE TOR DI VALLE
DISTRIBUZIONE IDRICA
POTABILE - PLANIMETRIA B19

MODIFICATO da:	P.L. POMPEI
VERIFICATO da:	P.L. M. ALBANESE
CONTROLLATO da:	P.L. M. ALBANESE
DATA ULTIMA REVISIONE	17/07/2006

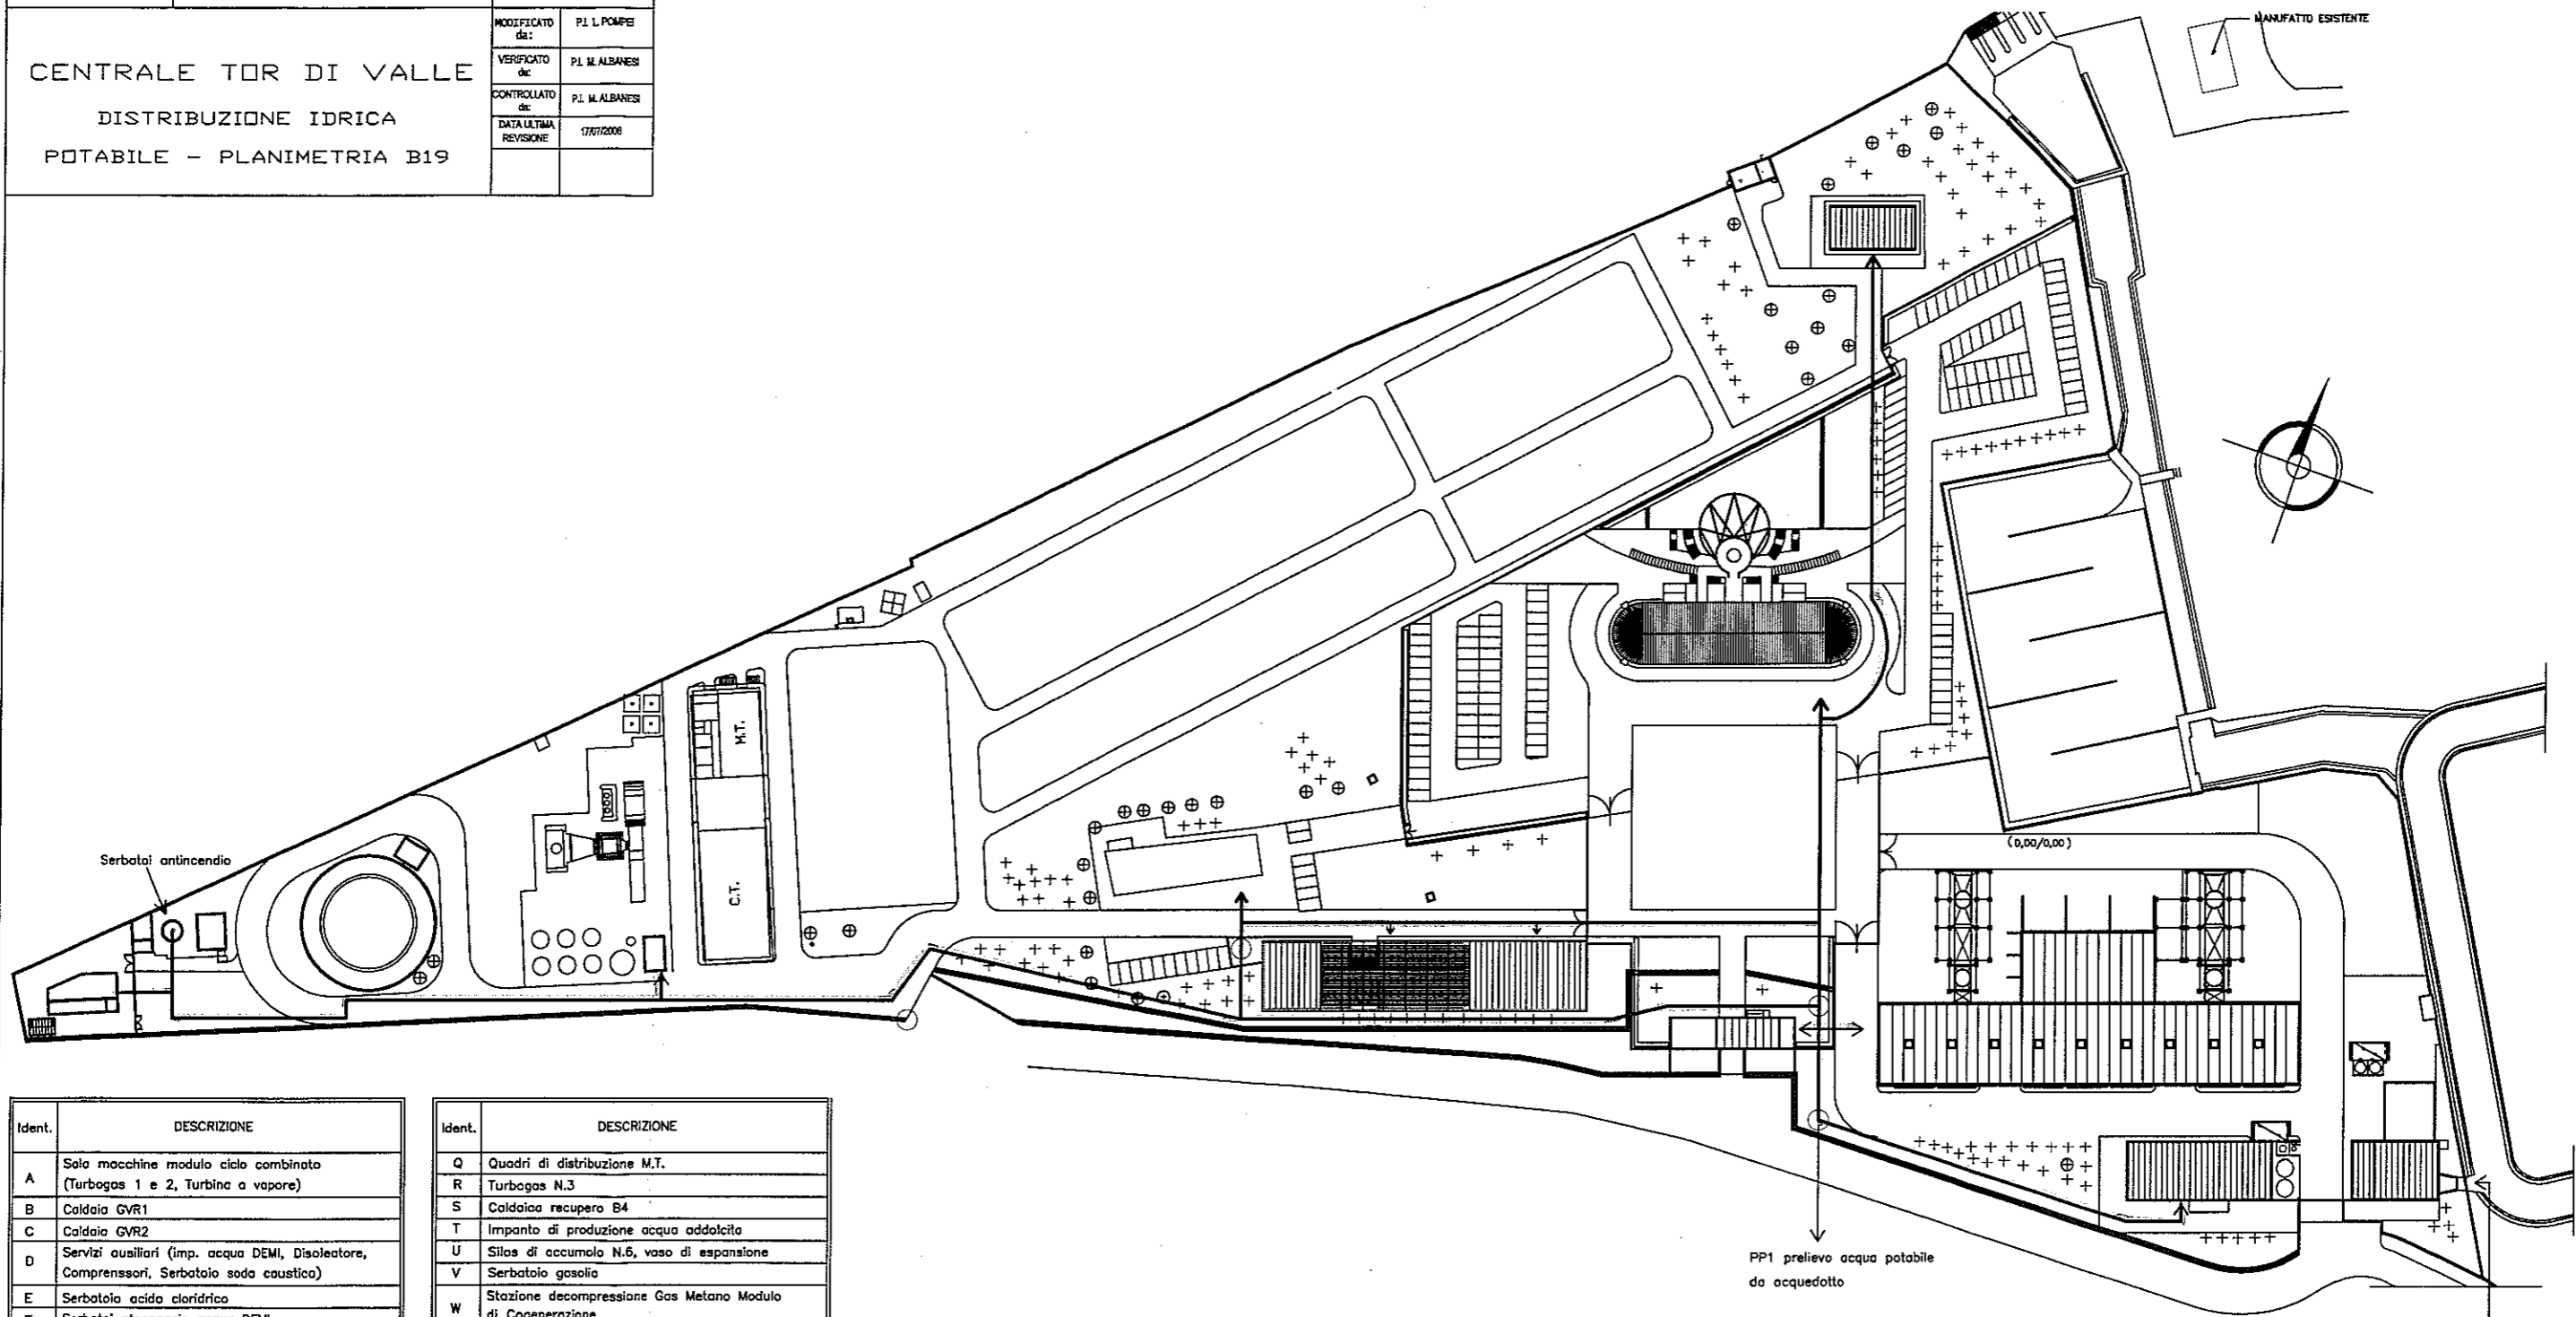

Ident.	DESCRIZIONE
A	Sala macchine modulo ciclo combinato (Turbogas 1 e 2, Turbina a vapore)
B	Caldia GVR1
C	Caldia GVR2
D	Servizi ausiliari (imp. acqua DEMI, Disoleatore, Compensatori, Serbatoio soda caustica)
E	Serbatoio acido cloridrico
F	Serbatoi stoccaggio acqua DEMI
G	Locale sistema pompa antincendio
H	Portineria
I	Centro multimediale "La Fornace"
J	Stazione decompressione Gas Metano
K	Sala controllo (piano terra)
L	Magazzino (piano terra)
M	Officina e laboratori chimico ed elettrico
N	Substazione elettrica 150 kV
O	Locale caldaie ausiliarie e pompe di spinta utenti Teleriscaldamento
P	Vecchia sala controllo Modulo di Cogenerazione

Ident.	DESCRIZIONE
Q	Quadri di distribuzione M.T.
R	Turbogas N.3
S	Caldia recupero B4
T	Impianto di produzione acqua addolcita
U	Silas di accumulo N.6, vaso di espansione
V	Serbatoio gasolio
W	Stazione decompressione Gas Metano Modulo di Cogenerazione
X	Uffici della Centrale (primo piano)
Y	Uffici Teleriscaldamento (primo piano)
Z	Container lubrificanti
A1	Serbatoio biadisperdente
B1	Serbatoio ipoclorito di sodio

PP1 prelievo acqua potabile da acquedotto

PP2 prelievo acqua di raffreddamento dal canale depuratore