AceaElectrabel PRODUZIONE

AREA CENTRO-SUD

DIS. PL/06

CENTRALE TOR DI VALLE

PLANIMETRIA RETE FOGNARIA TRATTAMENTO E DEI PUNTI DI EMISSIONE DEGLI SCARICHI IDRICI

MODIFICATO da:	Geom. A. GIOVANNANGELO
VERIFICATO da:	Dott. Ing. G. DE PASCALE
CONTROLLATO da:	Dott. Ing. M. PASSEGGERI
DATA ULTIMA REVISIONE	17/07/2006

LEGENDA RETE FOGNANTE ACQUE METEORICHE

TOTALE N° 62	POZZETTO PREFABBRICATO CON CHIUSINO IN CLS 0.50x0.50 m MANUFATTI N° 3–5–7–9–22–24–25–26–40–42–43–45–47 @ 50–54–56–58–60–81–83–85–86–88–73–74 78–82–83–84–86–87–88–89–91–93–94–95 96–98–99–101–103–105–107–108–110–111 112–113–114–115–116–119–120–124–125 126–131–133–135–137–139
TOTALE N° 27	POZZETTO PREFABBRICATO CON CHIUSINO GRIGLIATO 0.50x0.50 m CADITOIA IN GHISA: MANUFATTI N° 11–12–13–16–17–18–19–20–27–28–29–30 31–32–33–34–35–36–37–38–39–49––52–53 117–122–128–140
TOTALE N° 7	CADITOIA IN CALCESTRUZZO: MANUFATTI N° 1–2–4–5–57–92–97
	SIFONE ROVESCIO PER ATTRAVERSAMENTO MANUFATTI N° 14–15, 70–71, 75–76, 79–80,
TOTALE 90 m	CANALE RACCOGLIACQUA IN CEMENTO E GRIGLIATO PREFABBRICATO MODULO 0.27x0.25x1.00 m CANALE DA 0.00 m: MANUFATTI N° 8–10–21–26–41–48–51–85–100–102–104–108 134–136–138
TOTALE 190 m	CANALE DA 10.00 m: MANUFATTI N° 44–46–55–59–62–64–67–72–77–81–90–109–118 121–123–127–129–130–132

LEGENDA RETE FOGNANTE ACQUE NERE

	POZZETTO D'ISPEZIONE ACQUE NERE
	IMPIANTO DI SOLLEVAMENTO
	RETE DI RACCOLTA ACQUE NERE
	INDICAZIONE DI FLUSSO

LEGENDA RETE FOGNANTE ACQUE NERE AREA VECCHIA CENTRALE

	POZZETTI
	POZZETTI CARRABILI CON CADITOIA
	POZZETTI CON GRIGLIA TIPO KELLER

Pendenze p. ≥ 0.5 %

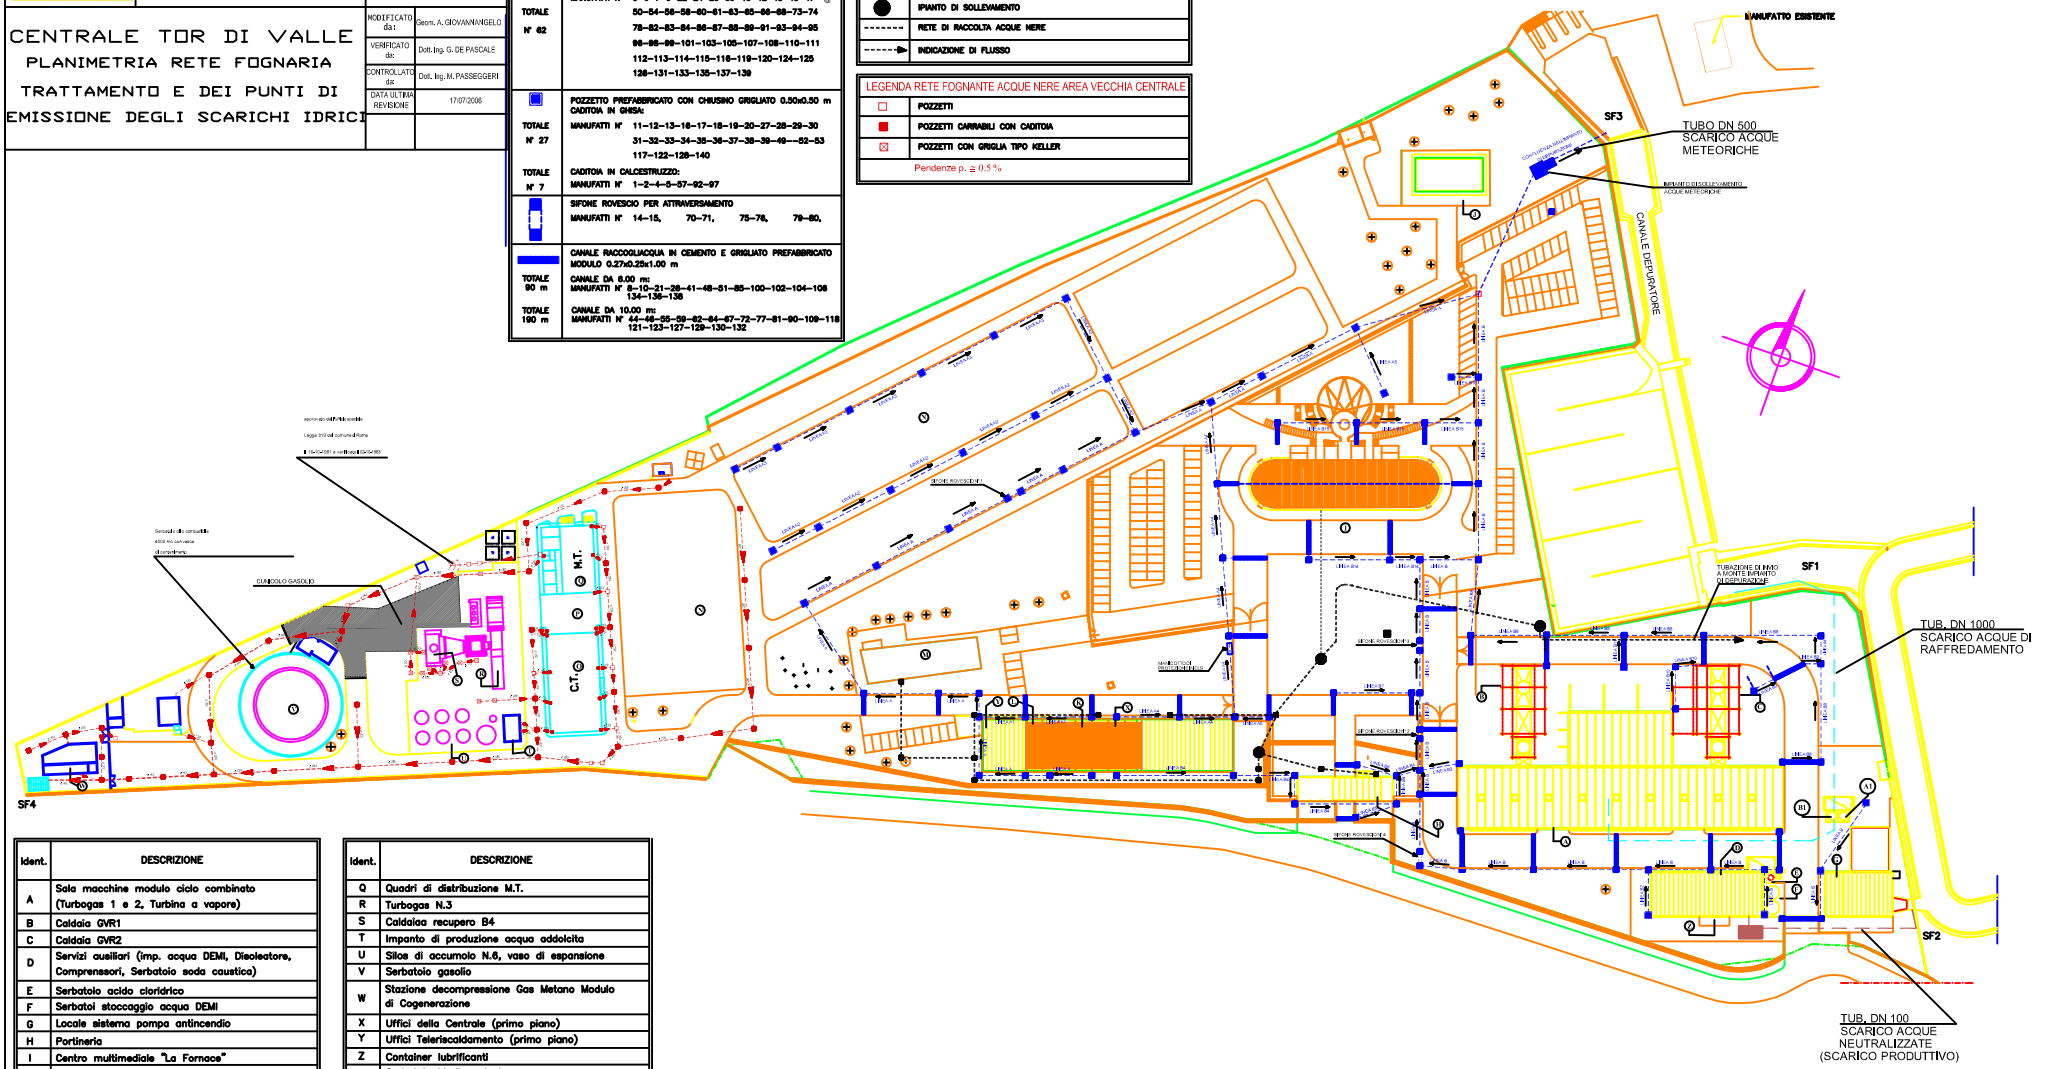

Ident.	DESCRIZIONE
A	Sala macchine modulo ciclo combinato (Turbogas 1 e 2, Turbina a vapore)
B	Caldaia GVR1
C	Caldaia GVR2
D	Servizi ausiliari (imp. acqua DEMI, Disoleatore, Compressori, Serbatoio soda caustica)
E	Serbatoio acido cloridrico
F	Serbatoi stoccaggio acqua DEMI
G	Locale sistema pompa antincendio
H	Portineria
I	Centro multimediale "La Fornace"
J	Stazione decompressione Gas Metano
K	Sala controllo (piano terra)
L	Magazzino (piano terra)
M	Officina e laboratori chimico ed elettrico
N	Sottostazione elettrica 150 kV
O	Locale caldaie ausiliarie e pompe di spinta utenti Teleriscaldamento
P	Vecchia sala controllo Modulo di Cogenerazione

Ident.	DESCRIZIONE
Q	Quadri di distribuzione M.T.
R	Turbogas N.3
S	Caldaiaa recupero B4
T	Impianto di produzione acqua addolcita
U	Silos di accumolo N.6, vaso di espansione
V	Serbatoio gasolio
W	Stazione decompressione Gas Metano Modulo di Cogenerazione
X	Uffici della Centrale (primo piano)
Y	Uffici Teleriscaldamento (primo piano)
Z	Container lubrificanti
A1	Serbatoio biodisperdente
B1	Serbatoio ipoclorito di sodio

Ident.	COORDINATE GEOGRAFICHE (Sistema di riferimento WGS 84)
SF1	41°48'47,02"N 12°25'24,53"E
SF2	41°48'46,29"N 12°25'28,87"E
SF3	41°48'48,32"N 12°25'18,49"E
SF4	41°48'32,53"N 12°25'16,66"E