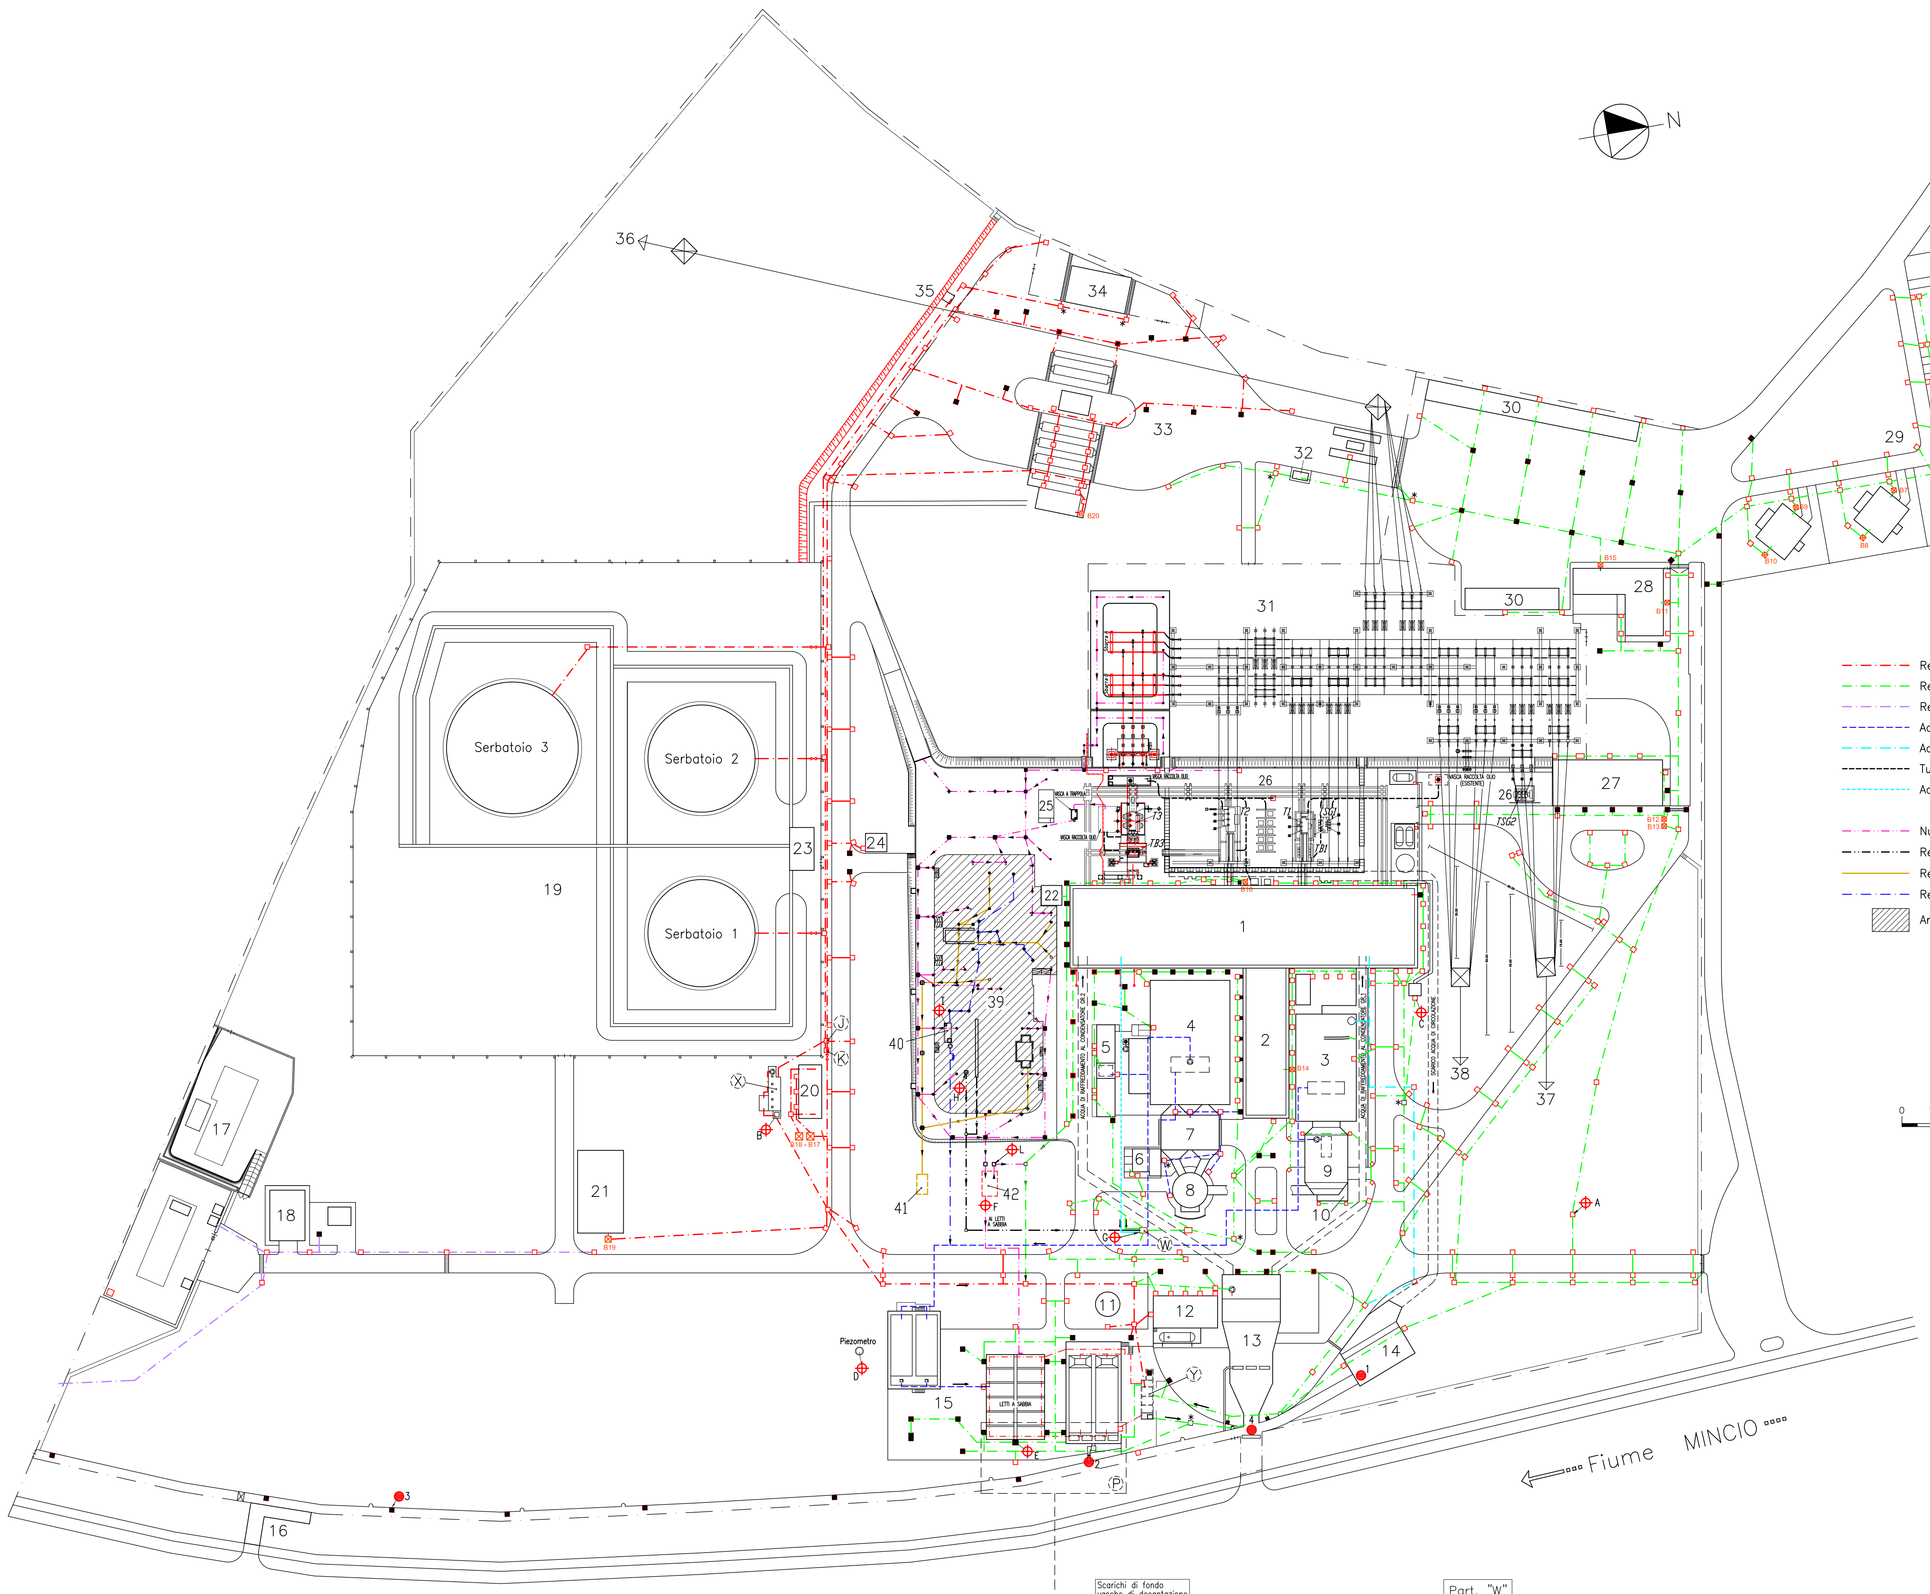

LEGENDA

1 Edificio Macchine
2 Edificio Quadri
3 Caldaia Gruppo 1
4 Caldaia Gruppo 2
5 Silo stoccaggio ceneri
6 Cabina elettrica Captatori Gruppo 2
7 Captatori Gruppo 2
8 Camino biconna
9 Captatori Gruppo 1
10 Cabina elettrica Captatori Gruppo 1
11 Serbatoio a torre acqua servizi
12 Cabina pompe acqua
13 Opere di presa acqua di circolazione
14 Vasca di scarico
15 Impianto trattamento acque reflue
16 Opera di scarico acqua di circolazione
17 Stazione di riduzione gas metano
18 Magazzino parti di ricambio Turbogas
19 Serbatoi di stoccaggio O.C.D.
20 Servizi ditte esterne
21 Officina e servizi ditte esterne
22 Cabina di stoccaggio CO2
23 Cabina spinta O.C.D.
24 Cabina antincendio
25 Fossa di stoccaggio H2
26 Trasformatori di gruppo e servizi generali
27 Officina meccanica e magazzino
28 Portineria
29 Abitazioni personale di centrale
30 Tettoie di parcheggio automezzi
31 Sottostazione elettrica
32 Cabina pesa
33 Zona scarico combustibili O.C.D.
34 Magazzino profilati
35 Cabina meteo
36 Linee 130 kV (L36–BS sud e L37–BS nord)
37 Linee 130 kV (L50–VR sud e L51–VR nord)
38 Linee Enel 130 kV (707 MONTANARA e 779 BUSSOLENGO)
39 Area impianto Turbogas
40 Vasca di raccolta acque lavaggio Turbogas
41 Vasca di raccolta acque oleose Turbogas
42 Vasca di prima pioggia Turbogas

Rete principale dx
Rete principale sx
Rete zona riduzione gas metano
Acque di lavaggio caldaie
Acque di raffreddamento macchinari e spurghi
Tubazioni olio trasformatori alle vasche di raccolta
Acqua di raffreddamento ciclo aperto gruppo combinato Turbogas

Nuova rete acque meteoriche zona TG e GVR
Rete spurghi GVR
Rete acque oleose TG
Rete acque lavaggio compressore TG
Area vassoio TG e GVR

0 10 20 30 40 50 metri

Pozzetto con griglia
Pozzetto con chiusino
*Pozzetto con chiusino interrato
Pompa di aggottamento
Vasca raccolta olio
Fossa biologica tipo Imhoff

1 ÷ 4 Punti di campionamento
A ÷ L Punti di campionamento

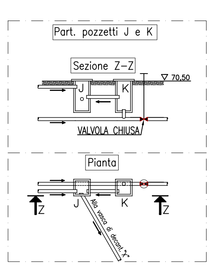

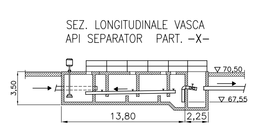

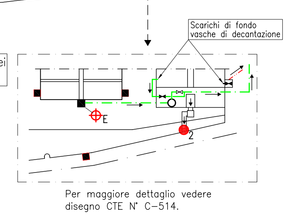

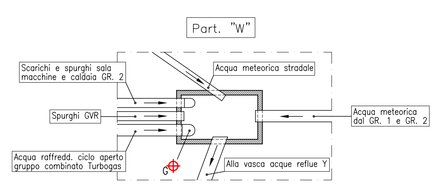

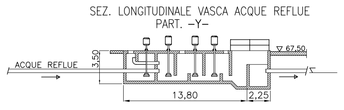

CENTRALE TERMOELETTRICA DEL MINCIO
Comune di Ponti sul Mincio

PROGETTO PER LA SEPARAZIONE ED IL TRATTAMENTO DELLE ACQUE REFLUE DOMESTICHE

Integrazione alla richiesta di autorizzazione allo scarico in corpo idrico superficiale presentata all'Amministrazione Provinciale di Mantova in data 11.04.03 con nota prot. n. 139

a2a energie in comune
A2A S.p.A.
Settore Idrico Intregrato Brescia
Ufficio Tecnico Acqua

I PROGETTISTI :

Ing. Tullio MONTAGNOLI
A2A SpA
Dott. Ing. Tullio Montagnoli
ORDINE DEGLI INGEGNERI
DI BRESCIA n. 2151

Ing. Barbara ZAMPORI
A2A SpA
Dott. Ing. Barbara Zamperi
ORDINE DEGLI INGEGNERI
DI BRESCIA n. 4704

PLANIMETRIA DELLO STATO DI FATTO

disegnatore	controllo	data	scala	formato	disegno n.	rev.
Zamperi	Montagnoli	Febbraio 2008	1:1000	A1	D002	–

Questo disegno è proprietà riservata e non può essere ricopiato, riprodotto o mostrato a terzi senza nostra autorizzazione scritta.

File: Tavola2_PlanimetriaEsistente