
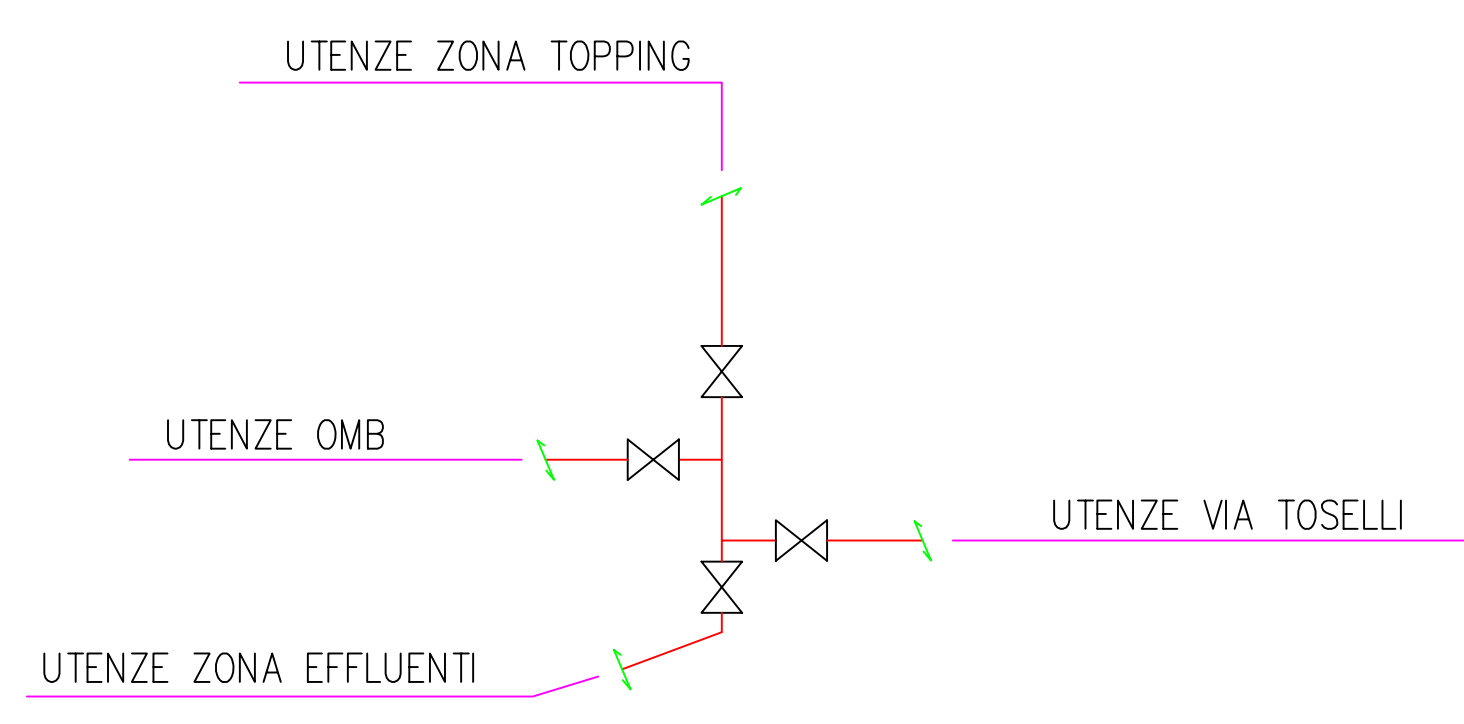


- LEGENDA:**
- ⊠ DOCCIA DI EMERGENZA (CONNESSA CON ACQUA POTABILE)
 - ⊠ DOCCIA DI EMERGENZA (CONNESSA CON ACQUA NON POTABILE)
 - ⊠ CONTATORE (INGRESSO ACQUA POTABILE DA ACQUEDOTTO COMUNALE)
 - ⊠ RUBINETTO FISCALE
 - ⊠ RUBINETTO GENERICO IN POZZETTO

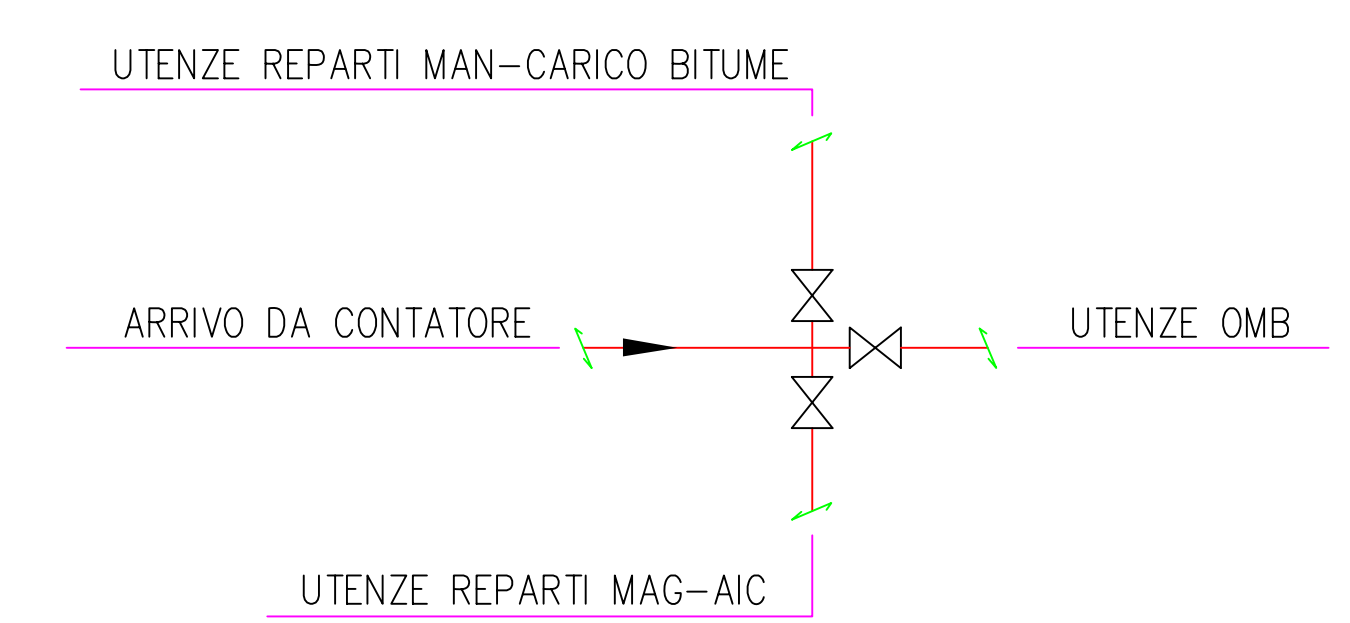

FS-4		PLANIMETRIA GENERALE	
DISEGNI DI RIFERIMENTO			
		raffineria di ancona s.p.a.	
DATA 01-06-98	IMP.	UNITA' -	5600
SCALE 1:1000	SEZIONE	ARROM.	
SOTTOSTAZIONE N. EX FS-2373		PLANIMETRIA GENERALE RETE ACQUA POTABILE	
DISEGNATO IPC	CONTROLLATO VITO	7	REVISIONE GENERALE
DISEGNO N. Ao-2373	REV.	7	