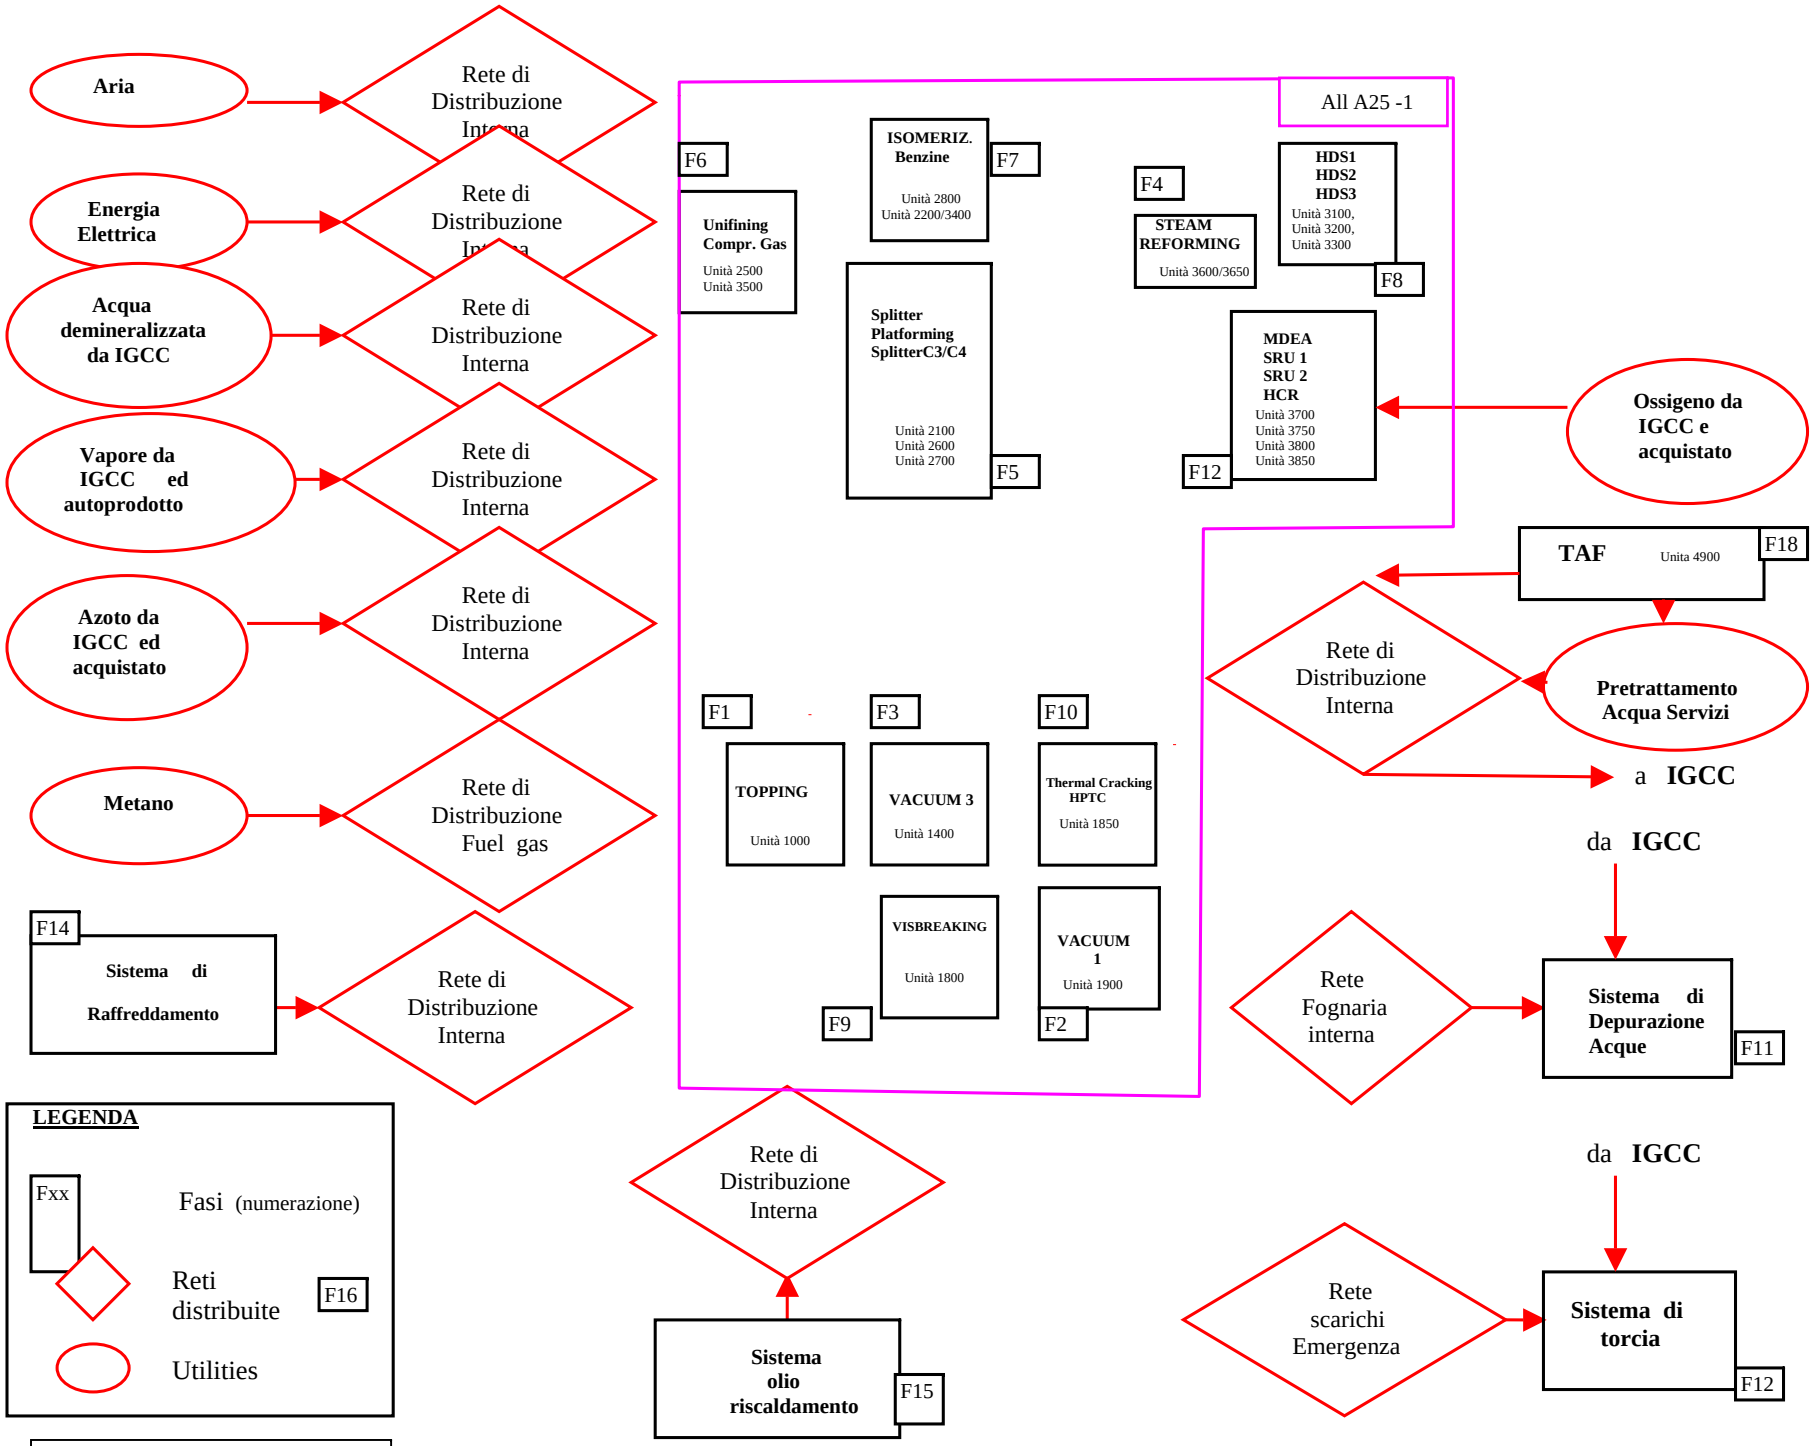

Allegato A25 - 2