



- LEGENDA:**
- DOCCIA DI EMERGENZA (CONNESSA CON ACQUA POTABILE)
 - DOCCIA DI EMERGENZA (CONNESSA CON ACQUA NON POTABILE)
 - CONTATORE (INGRESSO ACQUA POTABILE DA ACQUEDOTTO COMUNALE)
 - RUBINETTO FISCALE
 - RUBINETTO GENERICO IN POZZETTO

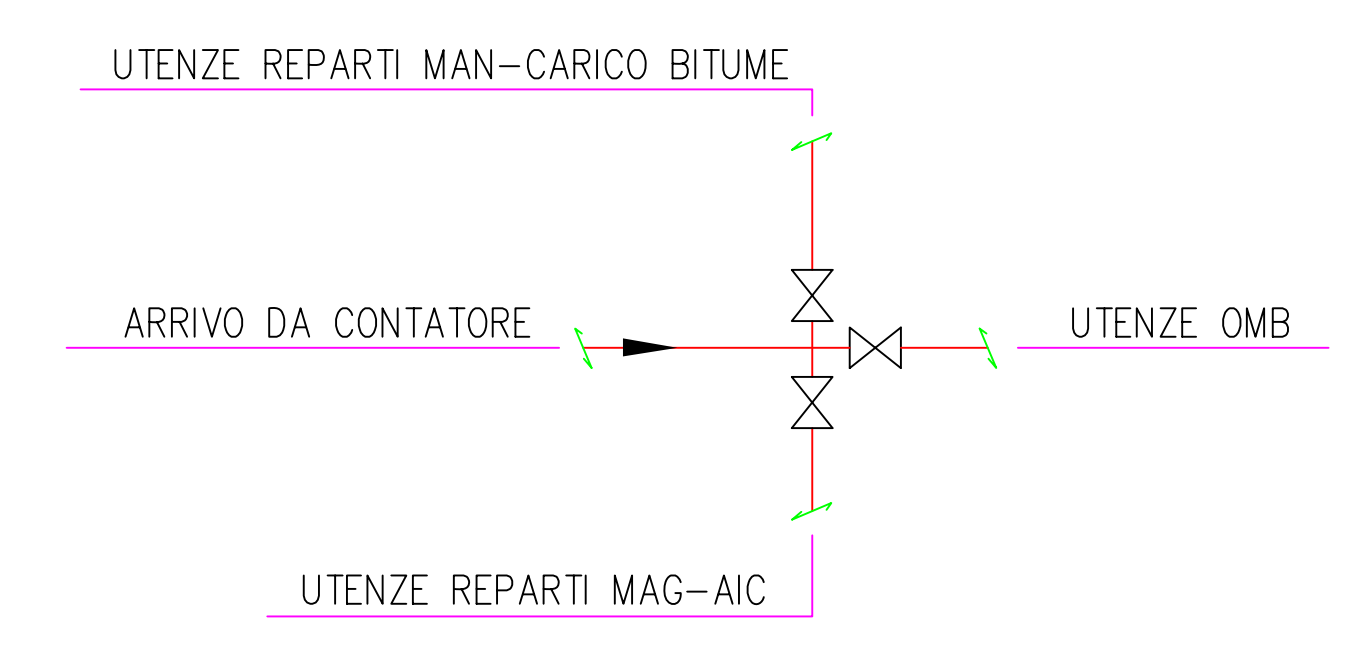

DETT. "1"

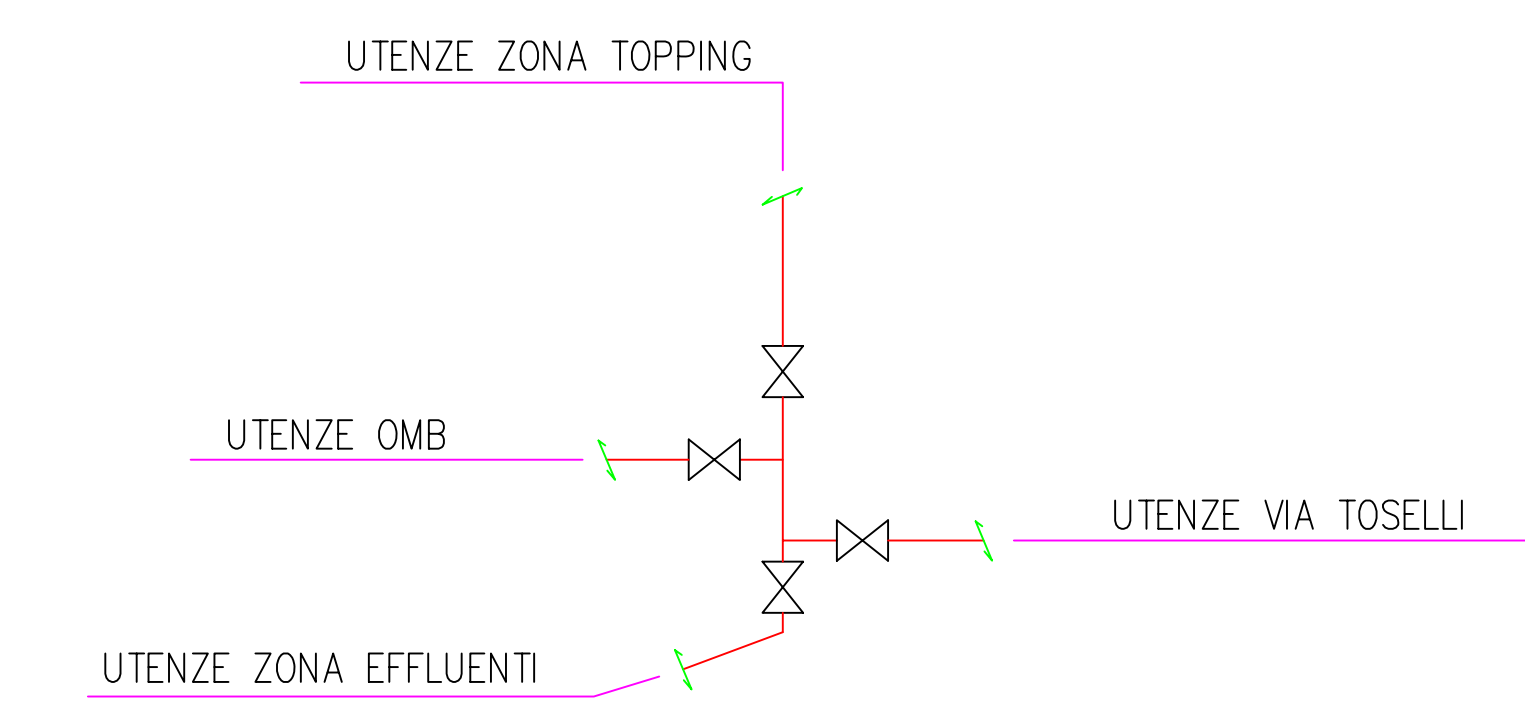

DETT. "2"

FS-4		PLANIMETRIA GENERALE	
DISEGNI DI RIFERIMENTO			
		raffineria di ancona s.p.a.	
DATA 01-06-98	IMP.	SEZIONE	UNITA' - 5600
SCALE 1:1000	hS	PLANIMETRIA GENERALE RETE ACQUA POTABILE	
DISEGNATO IPIC			
DISEGNO N. Ao-2373			
REV. 7			