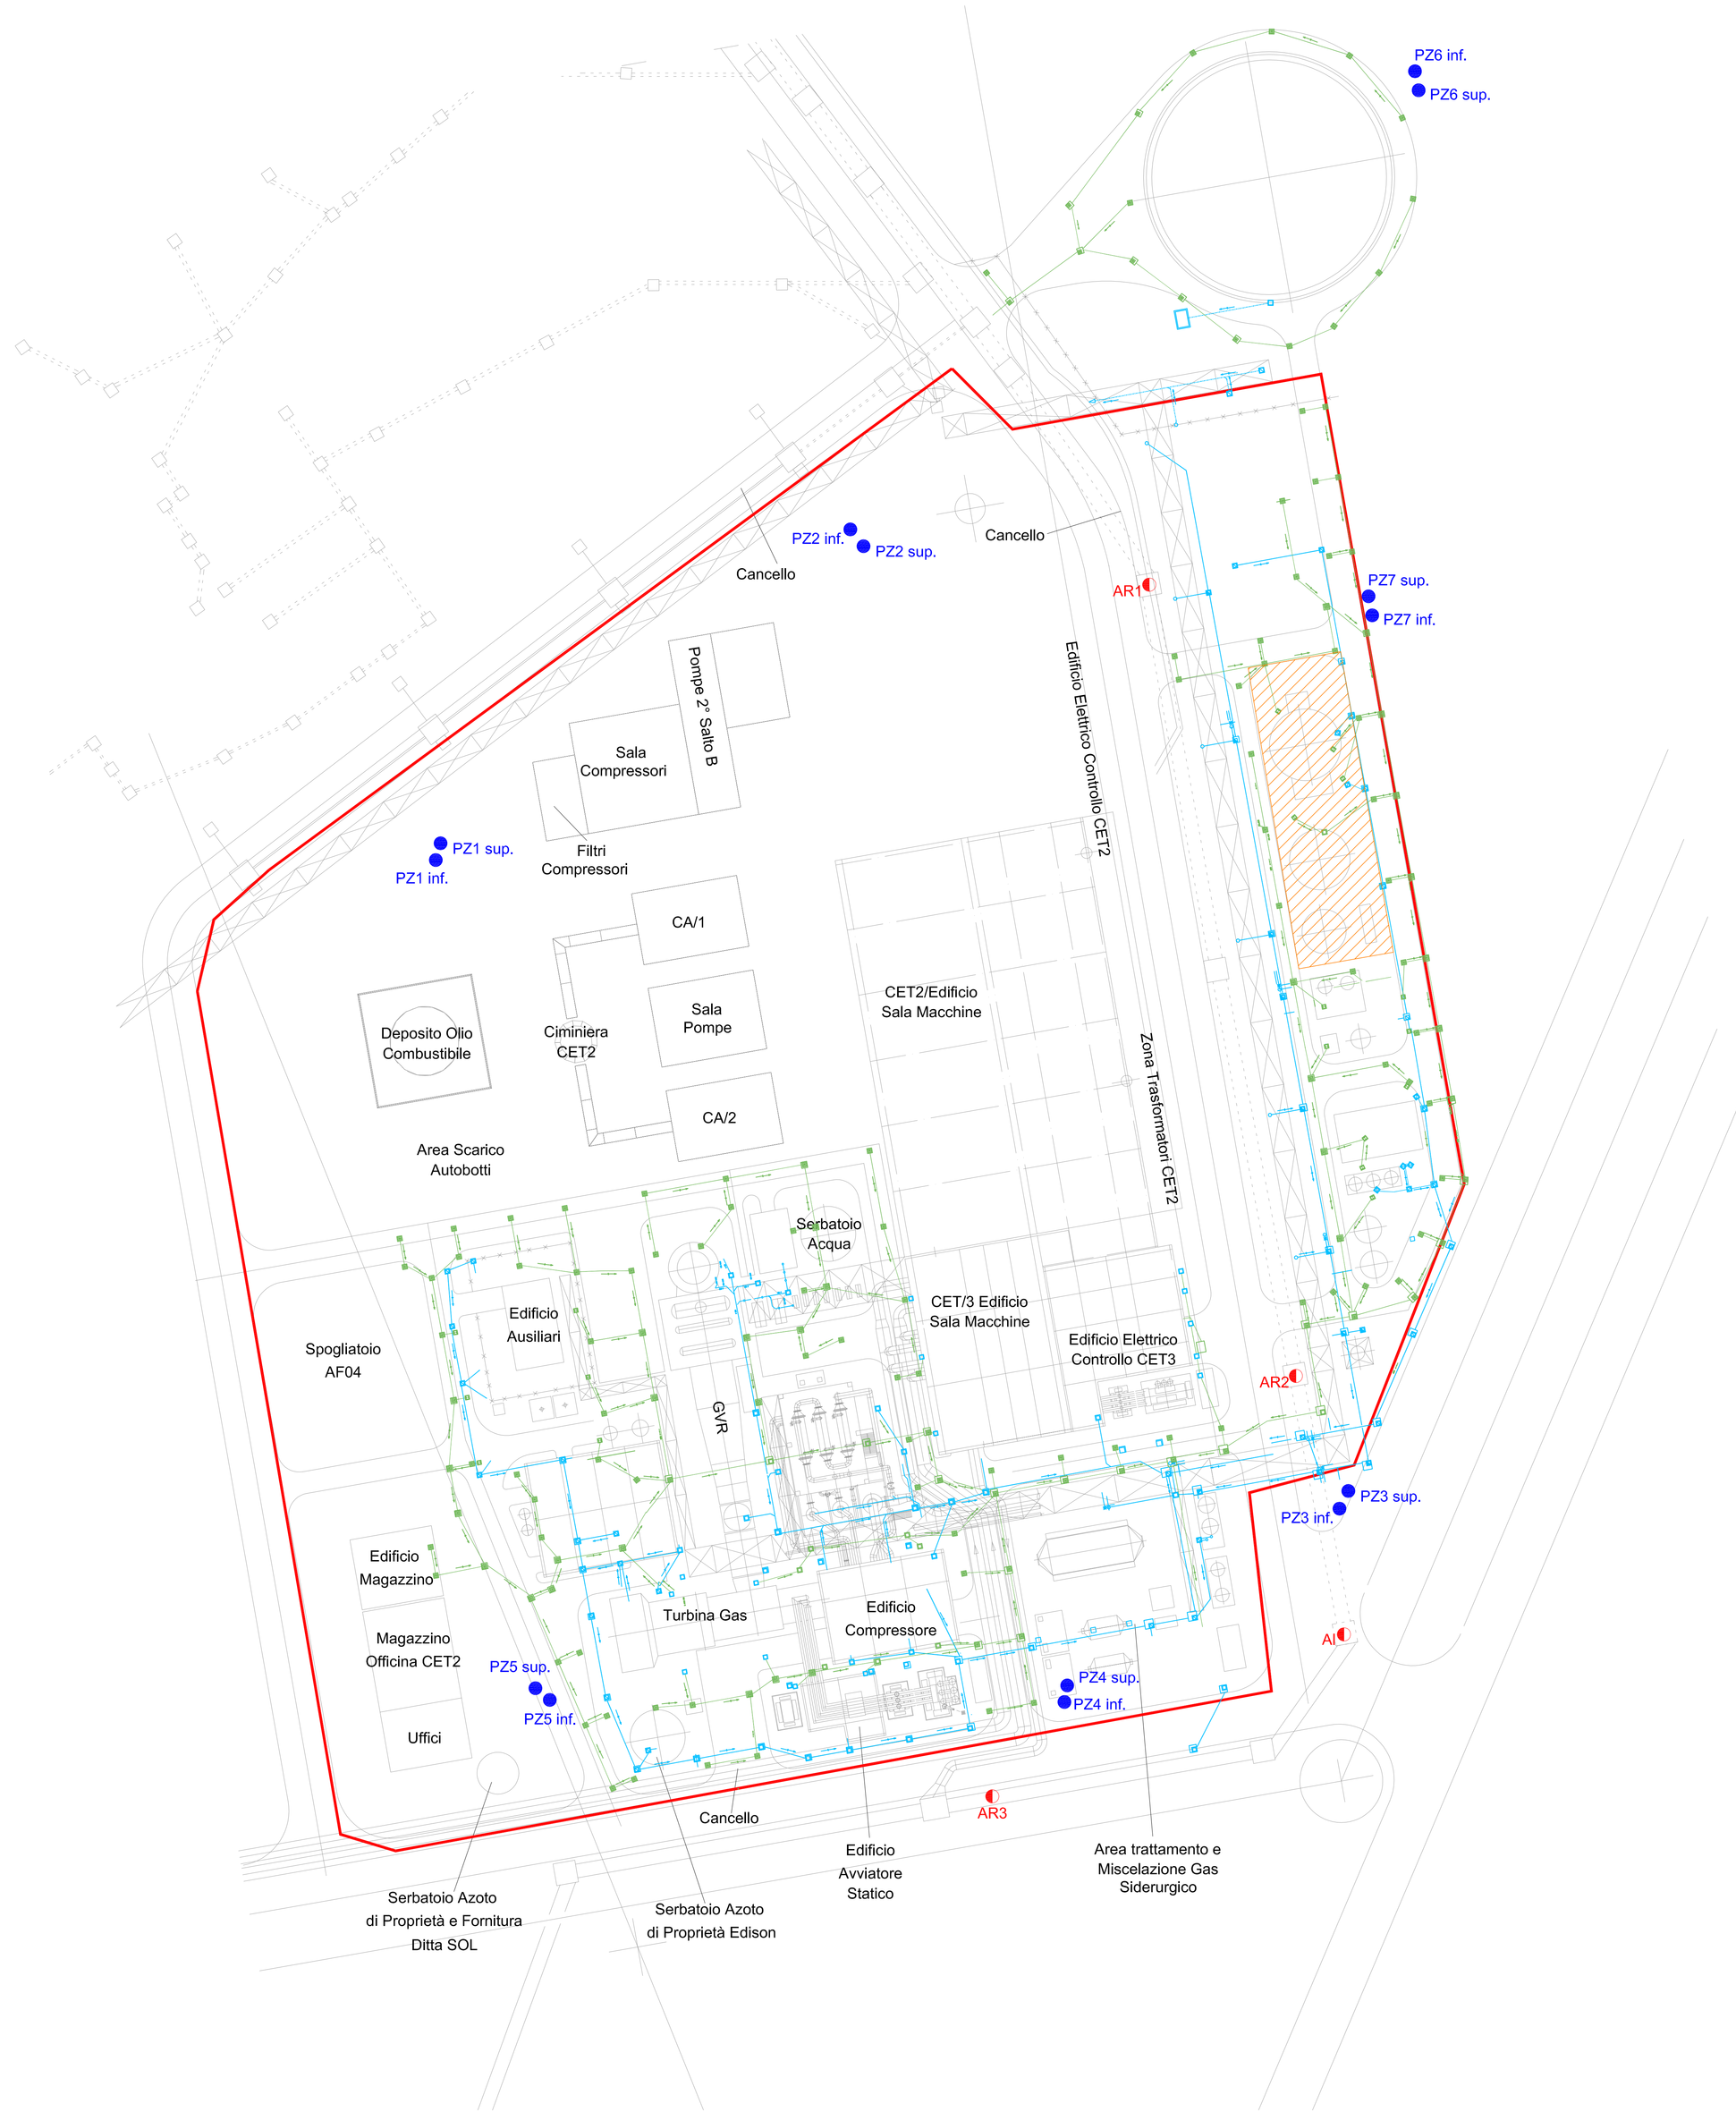

Legenda

- Confine Sito
- PZ1 Piezometro
- Punti di scarico
- Rete fognaria per Acque Meteoriche non Inquinate
- Rete Fognaria per Acque di Raffreddamento

TITOLO

Planimetria delle Reti Fognarie, dei Sistemi di Trattamento, dei Punti di Emissione degli Scarichi Liquidi e della Rete Piezometrica

PROGETTO

Autorizzazione Integrata Ambientale
Centrale di Piombino

SCALA

1:500

CLIENTE

EDISON

TAVOLA

B21

N° PROGETTO	DATA	DISEGNATO DA	REV	FILE	APPROVATO
11048056	20.07.06	APE	0	B21_fognatura	A. Sestagalli

ENSR | AECOM

ENSR Italia S.r.l.
Via F. Ferrucci, 17/A - 20145 Milano (Italy)
Tel. +39-02-31807711 - Fax. +39-02-34537410
ensritalia@ensr.aecom.com - www.ensr.com

Scala
0 5 10 15 20 25 m