




Planimetria di u.i.u. in Comune di TARANTO via s.s. 7 e s.s. 106 civ. SNC

FOGLIO 194 p.lla 4 sub. 2
SOTTOSTAZIONE ENEL
EX PLANIMETRICO n. 48

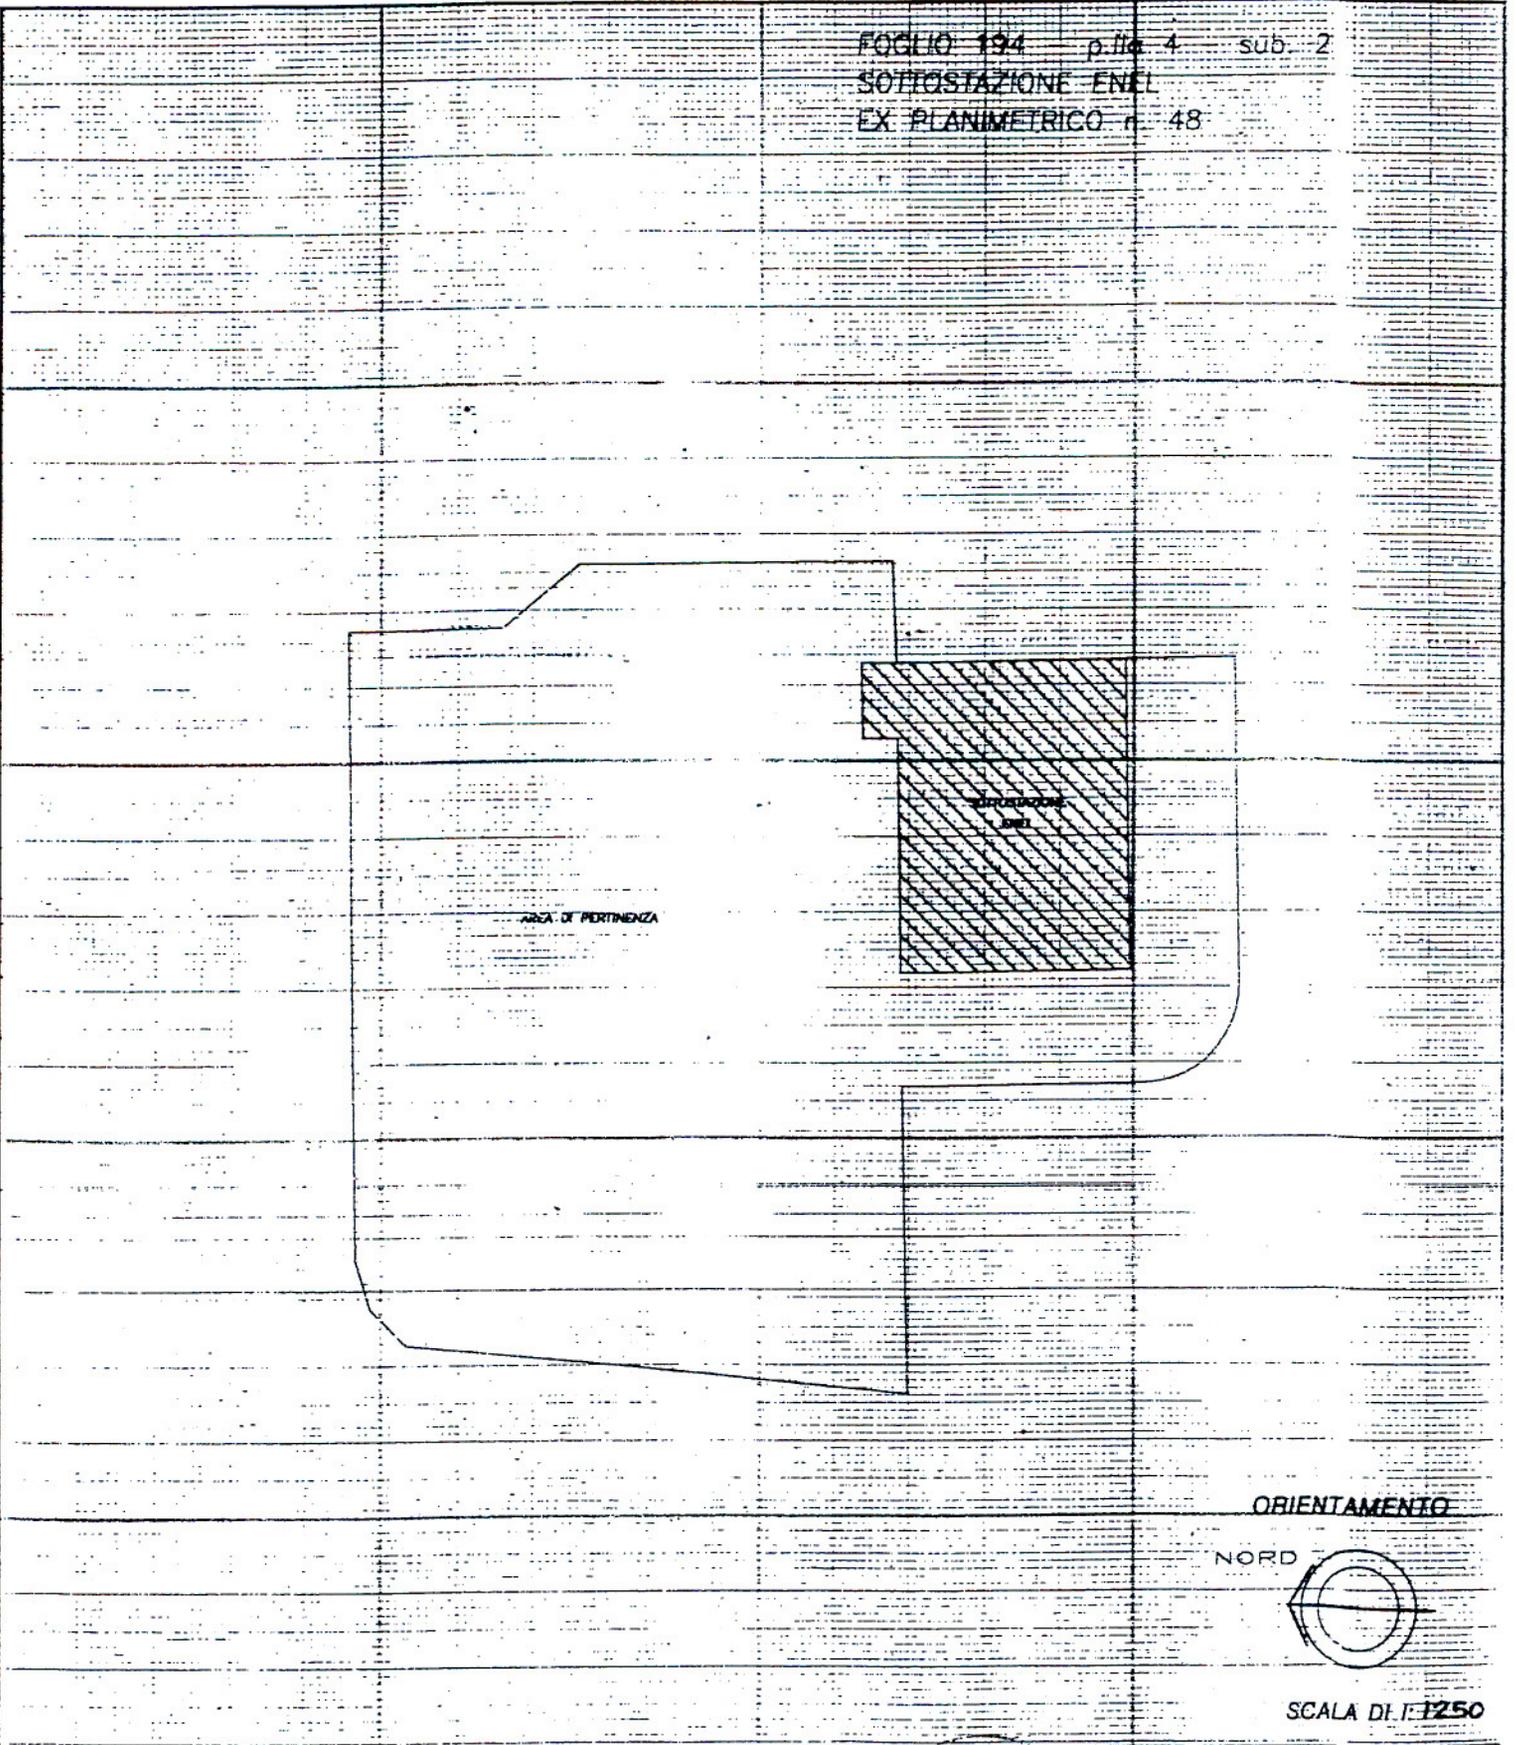

ORIENTAMENTO

NORD



SCALA DI 1:1250

Dichiarazione di N.C.
Denuncia di variazione

Compilata dal GEOM. CARLO SIMEONE
(Titolo, cognome e nome)

RISERVATO ALL'UFFICIO

Identificativi catastali


Iscritto all'albo de i GEOMETRI
della provincia di TARANTO n. 1375
data 10/04/2000 Firma [Signature]



3

LIRE
200

Planimetria di u.i.u. in Comune di TARANTO via s.s. 7 e s.s. 106 civ. SNC

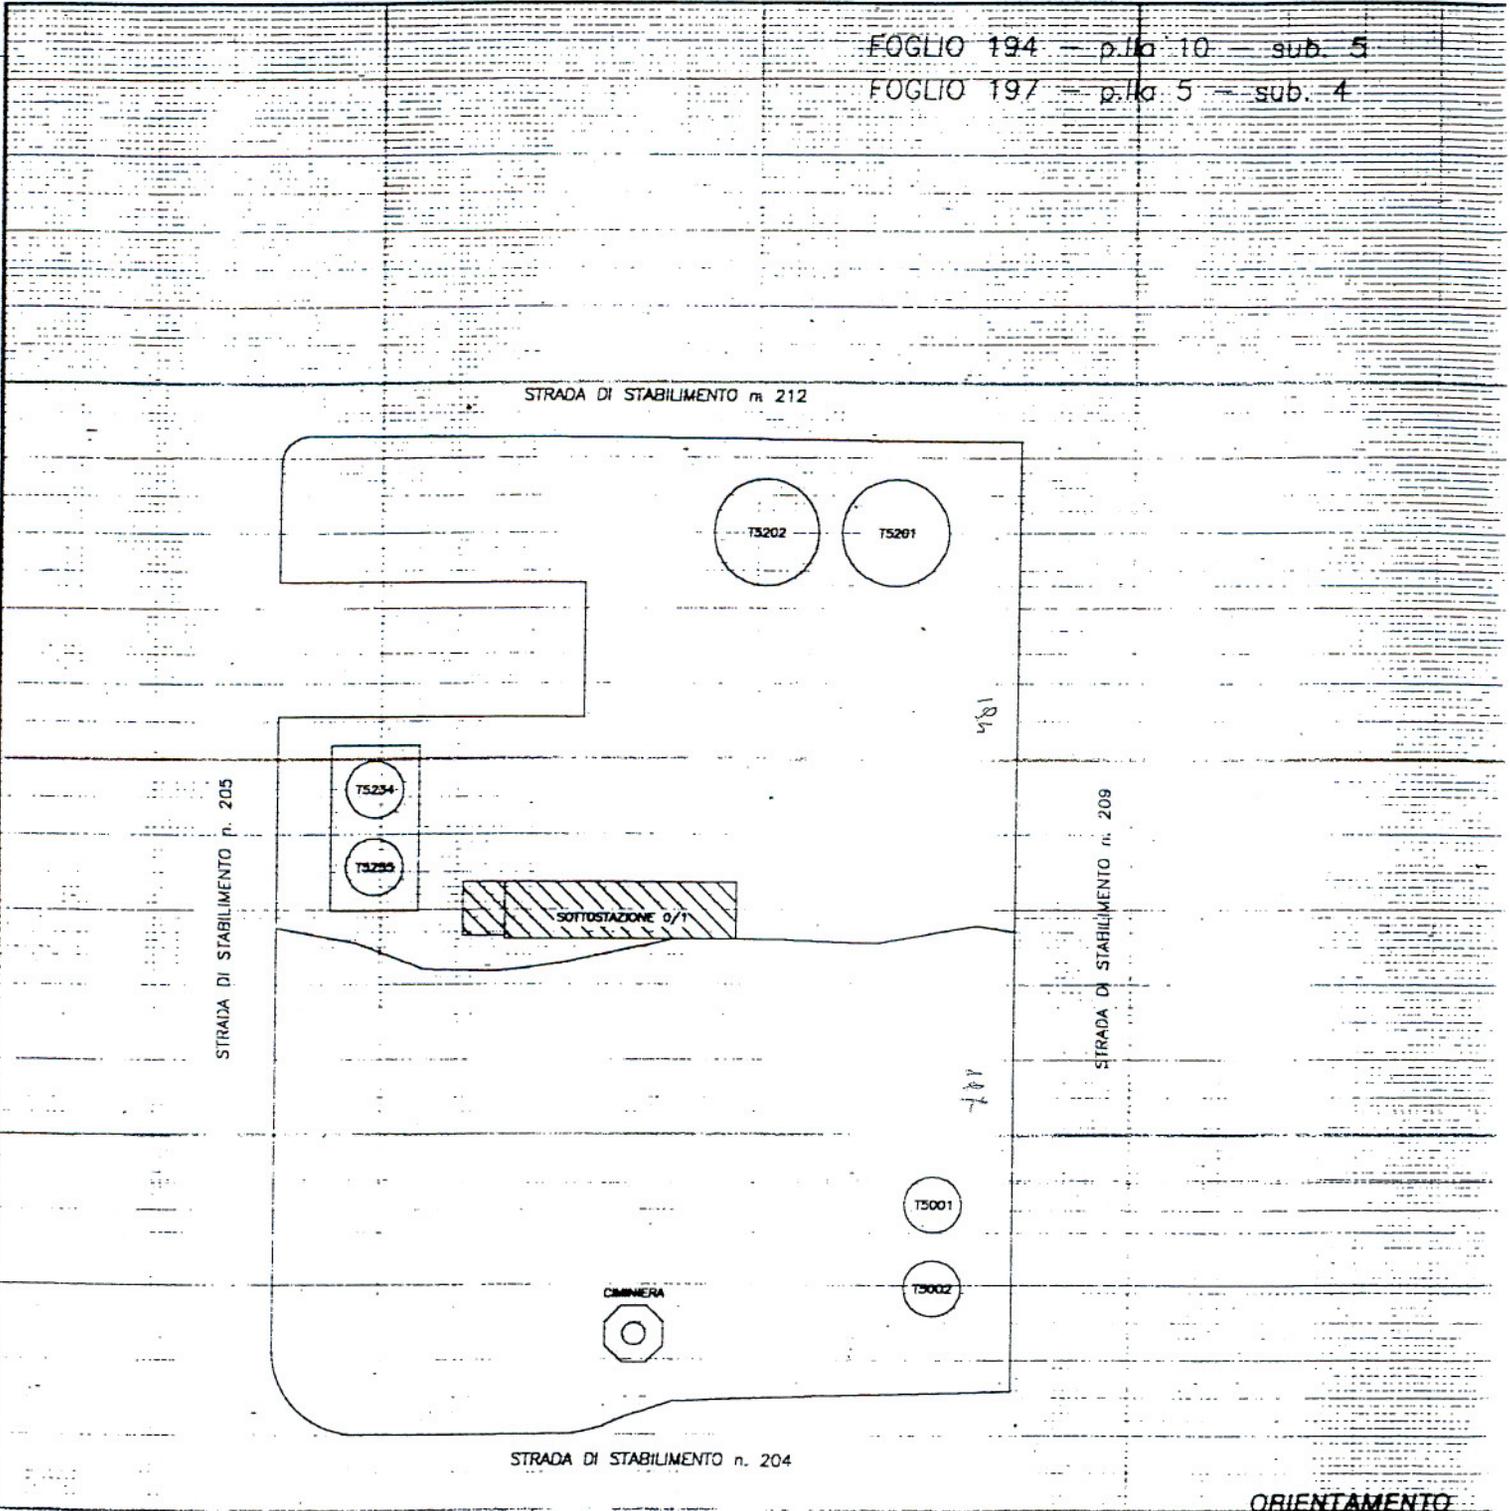

ORIENTAMENTO

NORD



SCALA DL1:1250

Dichiarazione di N.C.
Denuncia di variazione

Compilata dal GEOM. CARLO SIMEONE
(Titolo, cognome e nome)

RISERVATO ALL'UFFICIO

Identificativi catastali

Iscritto all'albo de i GEOMETRI
della provincia di TARANTO n. 1375
data 10/04/2000 Firma [Signature]

F.
n. sub.

CATASTO - SERVIZIO REGIONALE - L. 13/04/2000 - P. 1