



Allegato B19

**Planimetria degli Scarichi e
dell' Approvvigionamento
Idrico**

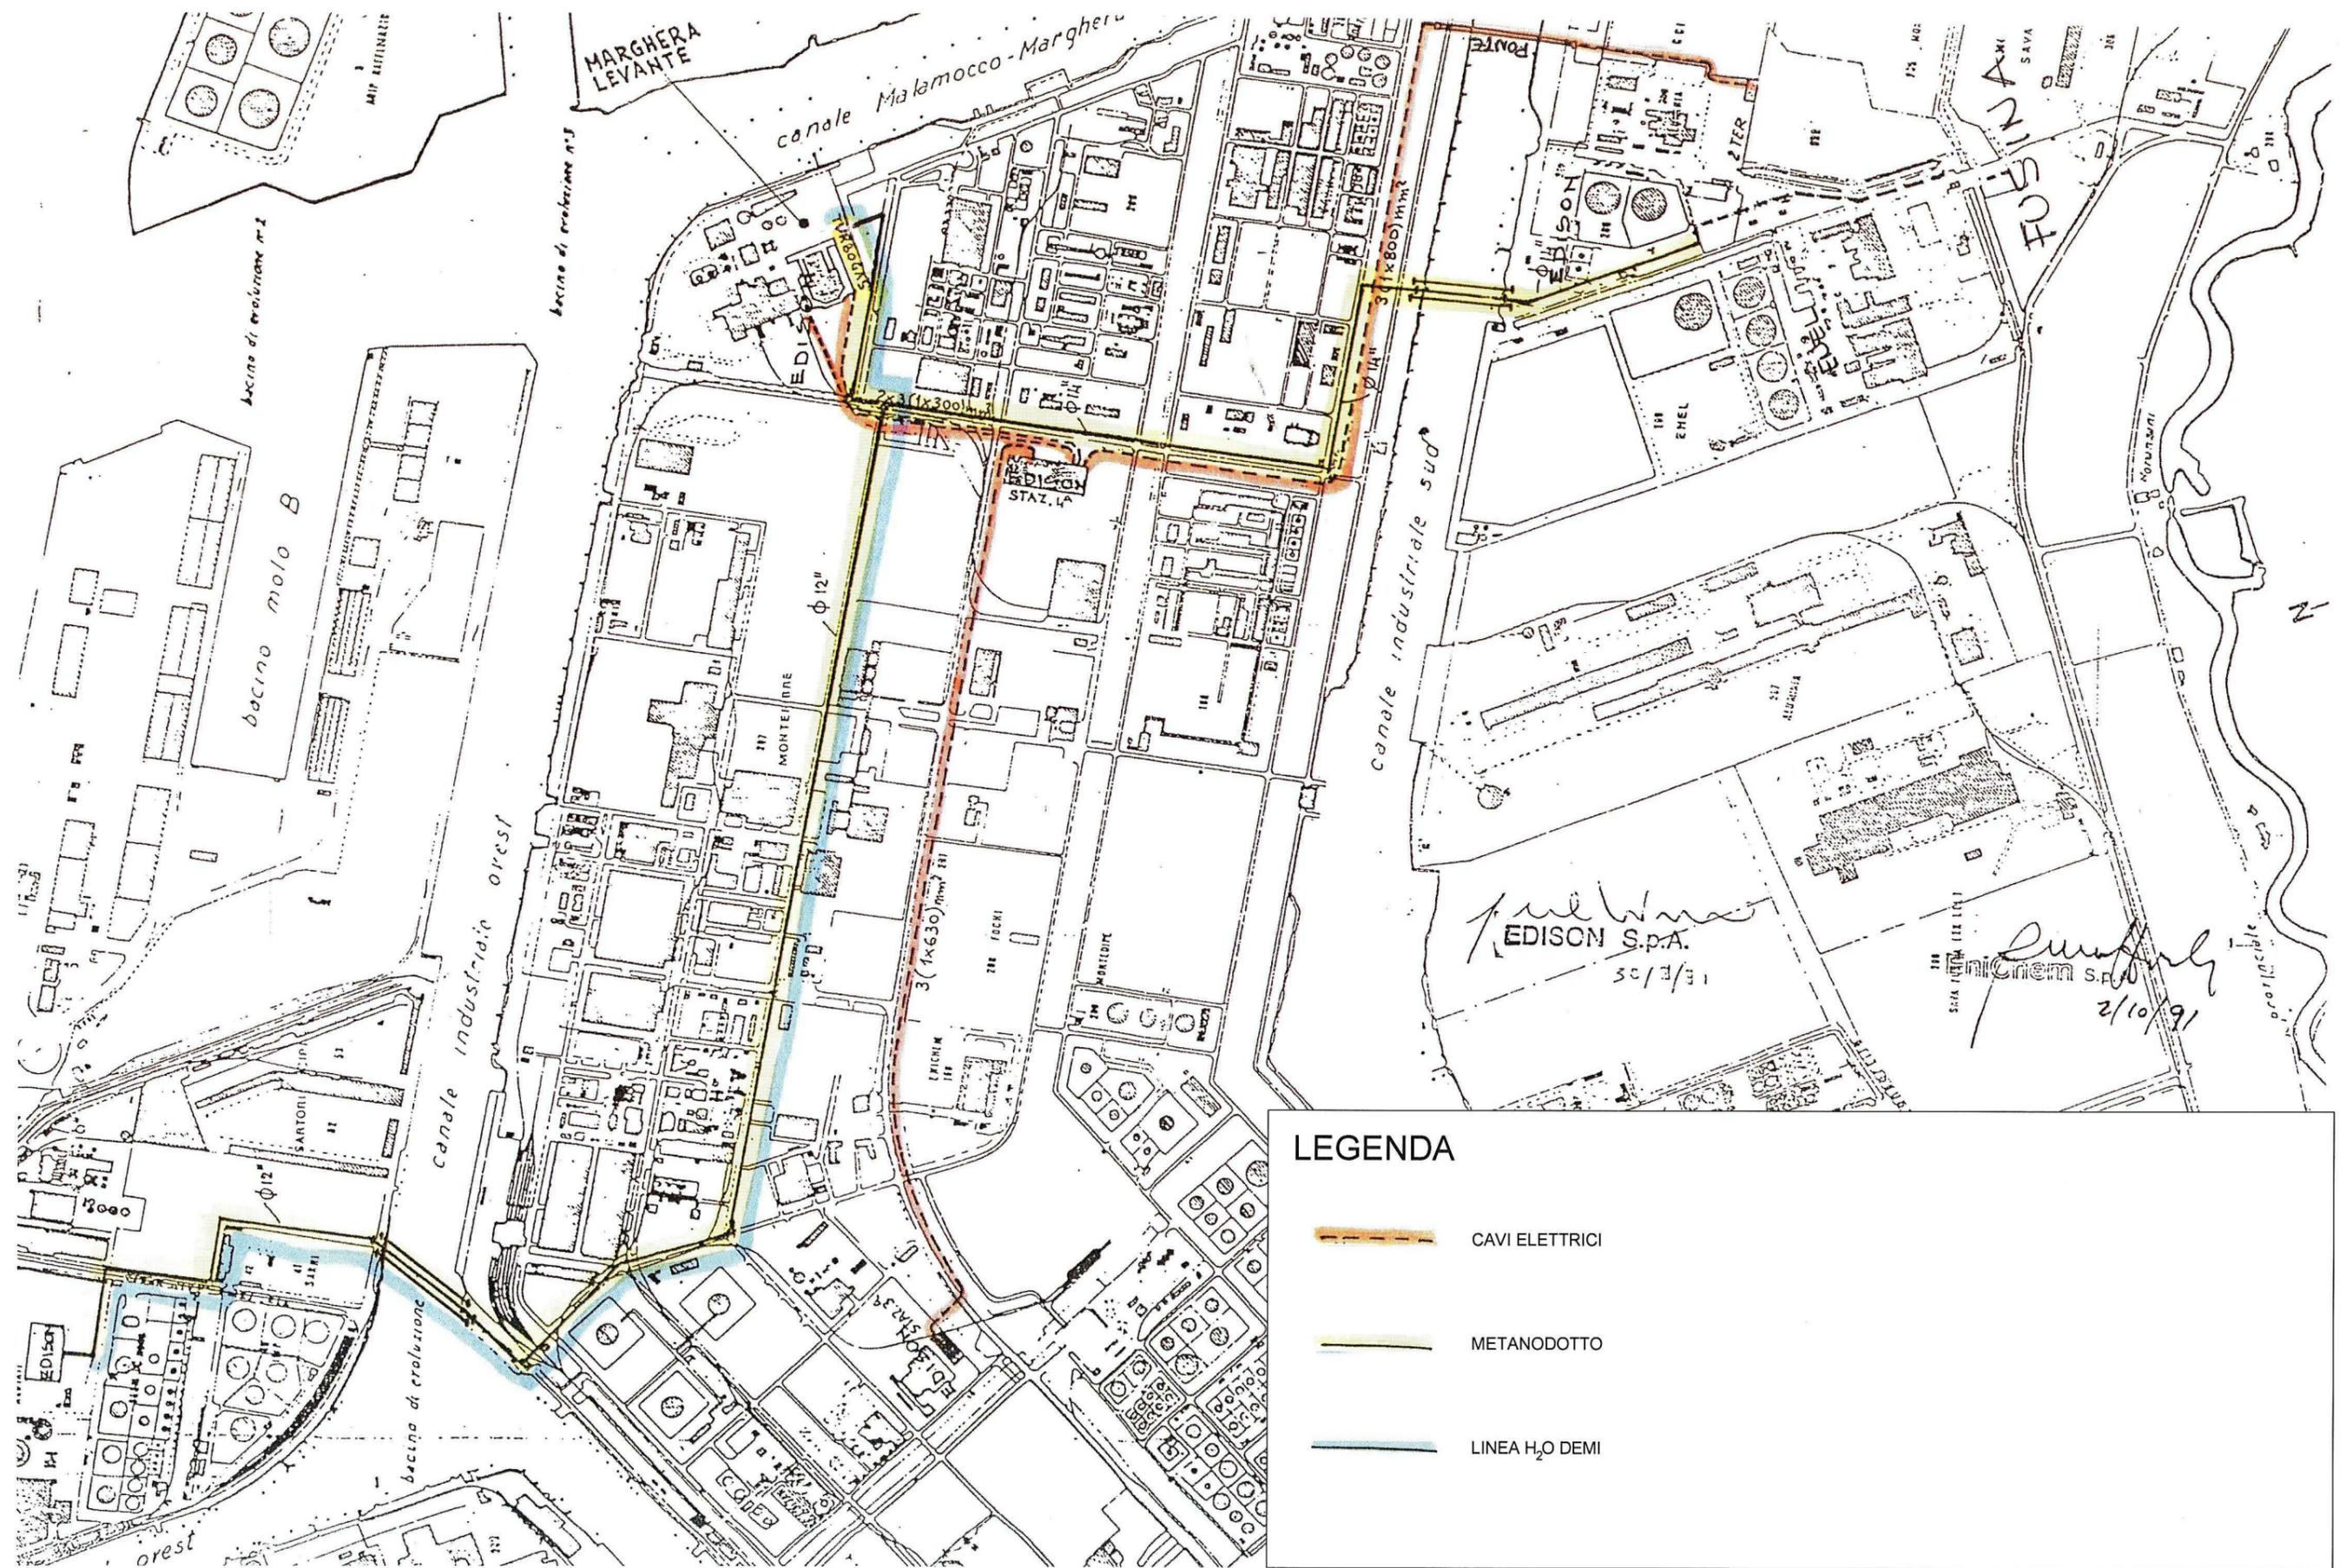

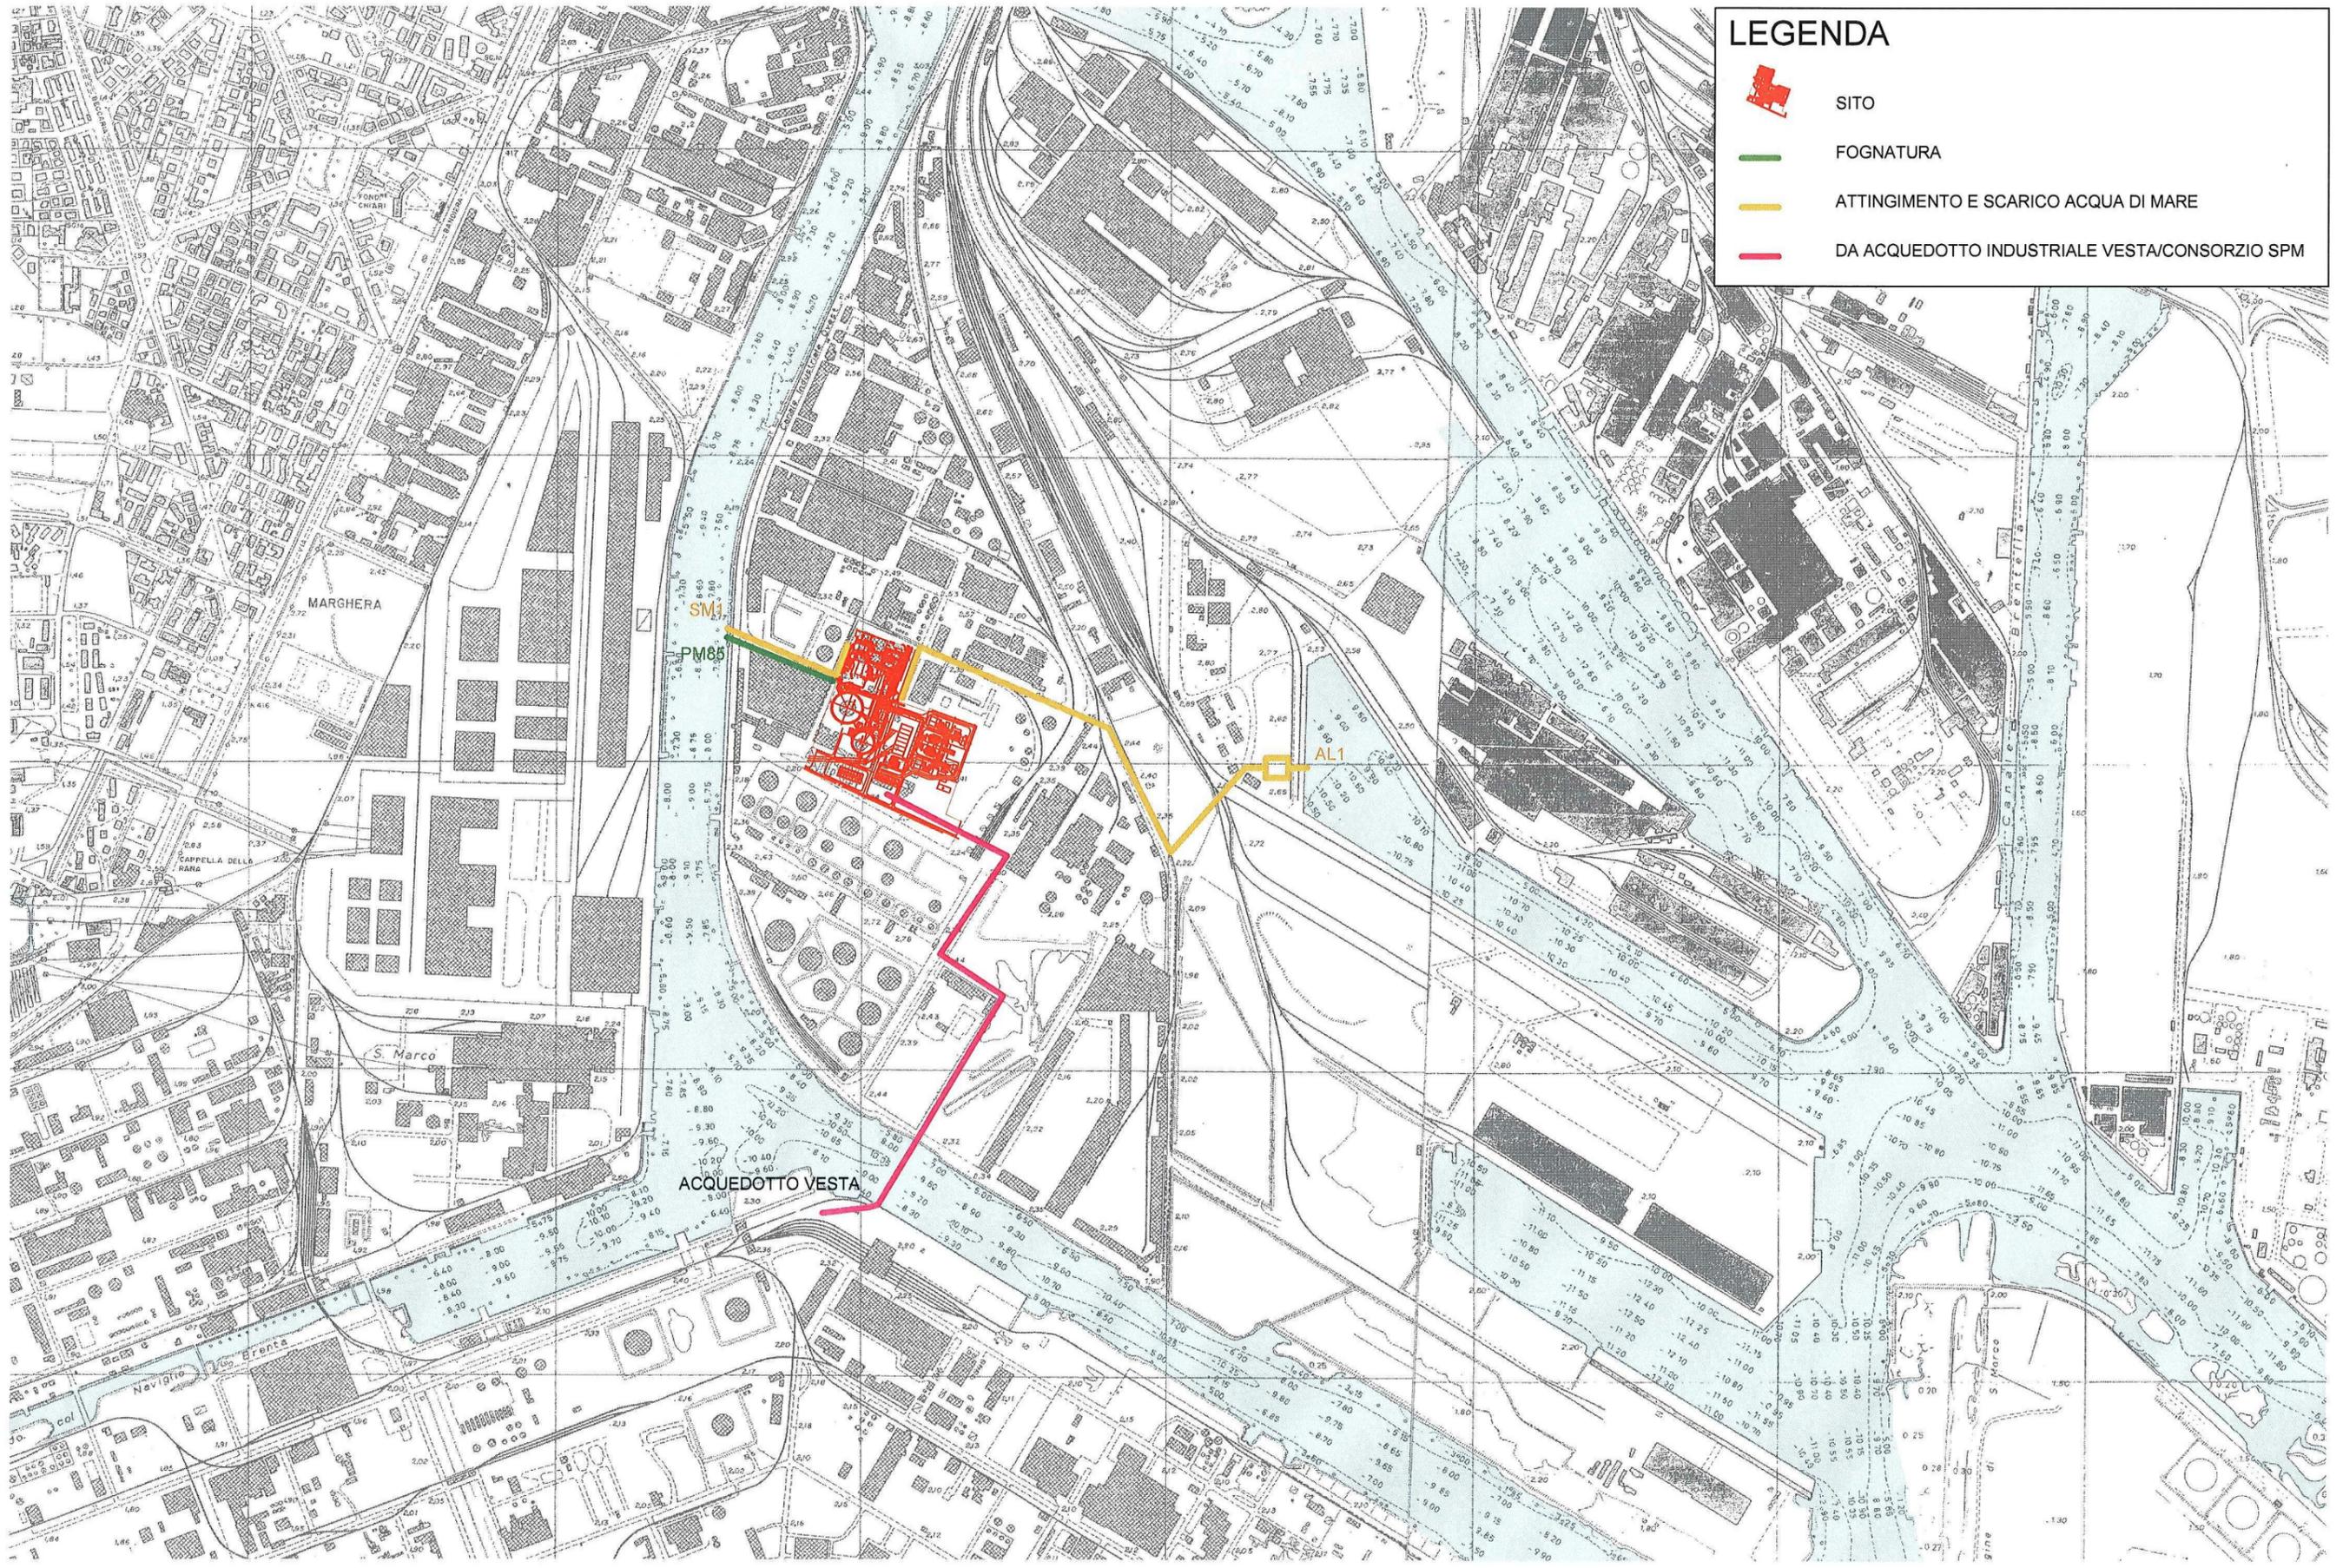

LEGENDA

-  SITO
-  FOGNATURA
-  ATTINGIMENTO E SCARICO ACQUA DI MARE
-  DA ACQUEDOTTO INDUSTRIALE VESTA/CONSORZIO SPM