


Allegato B21

Planimetria Generale della Rete Fognaria

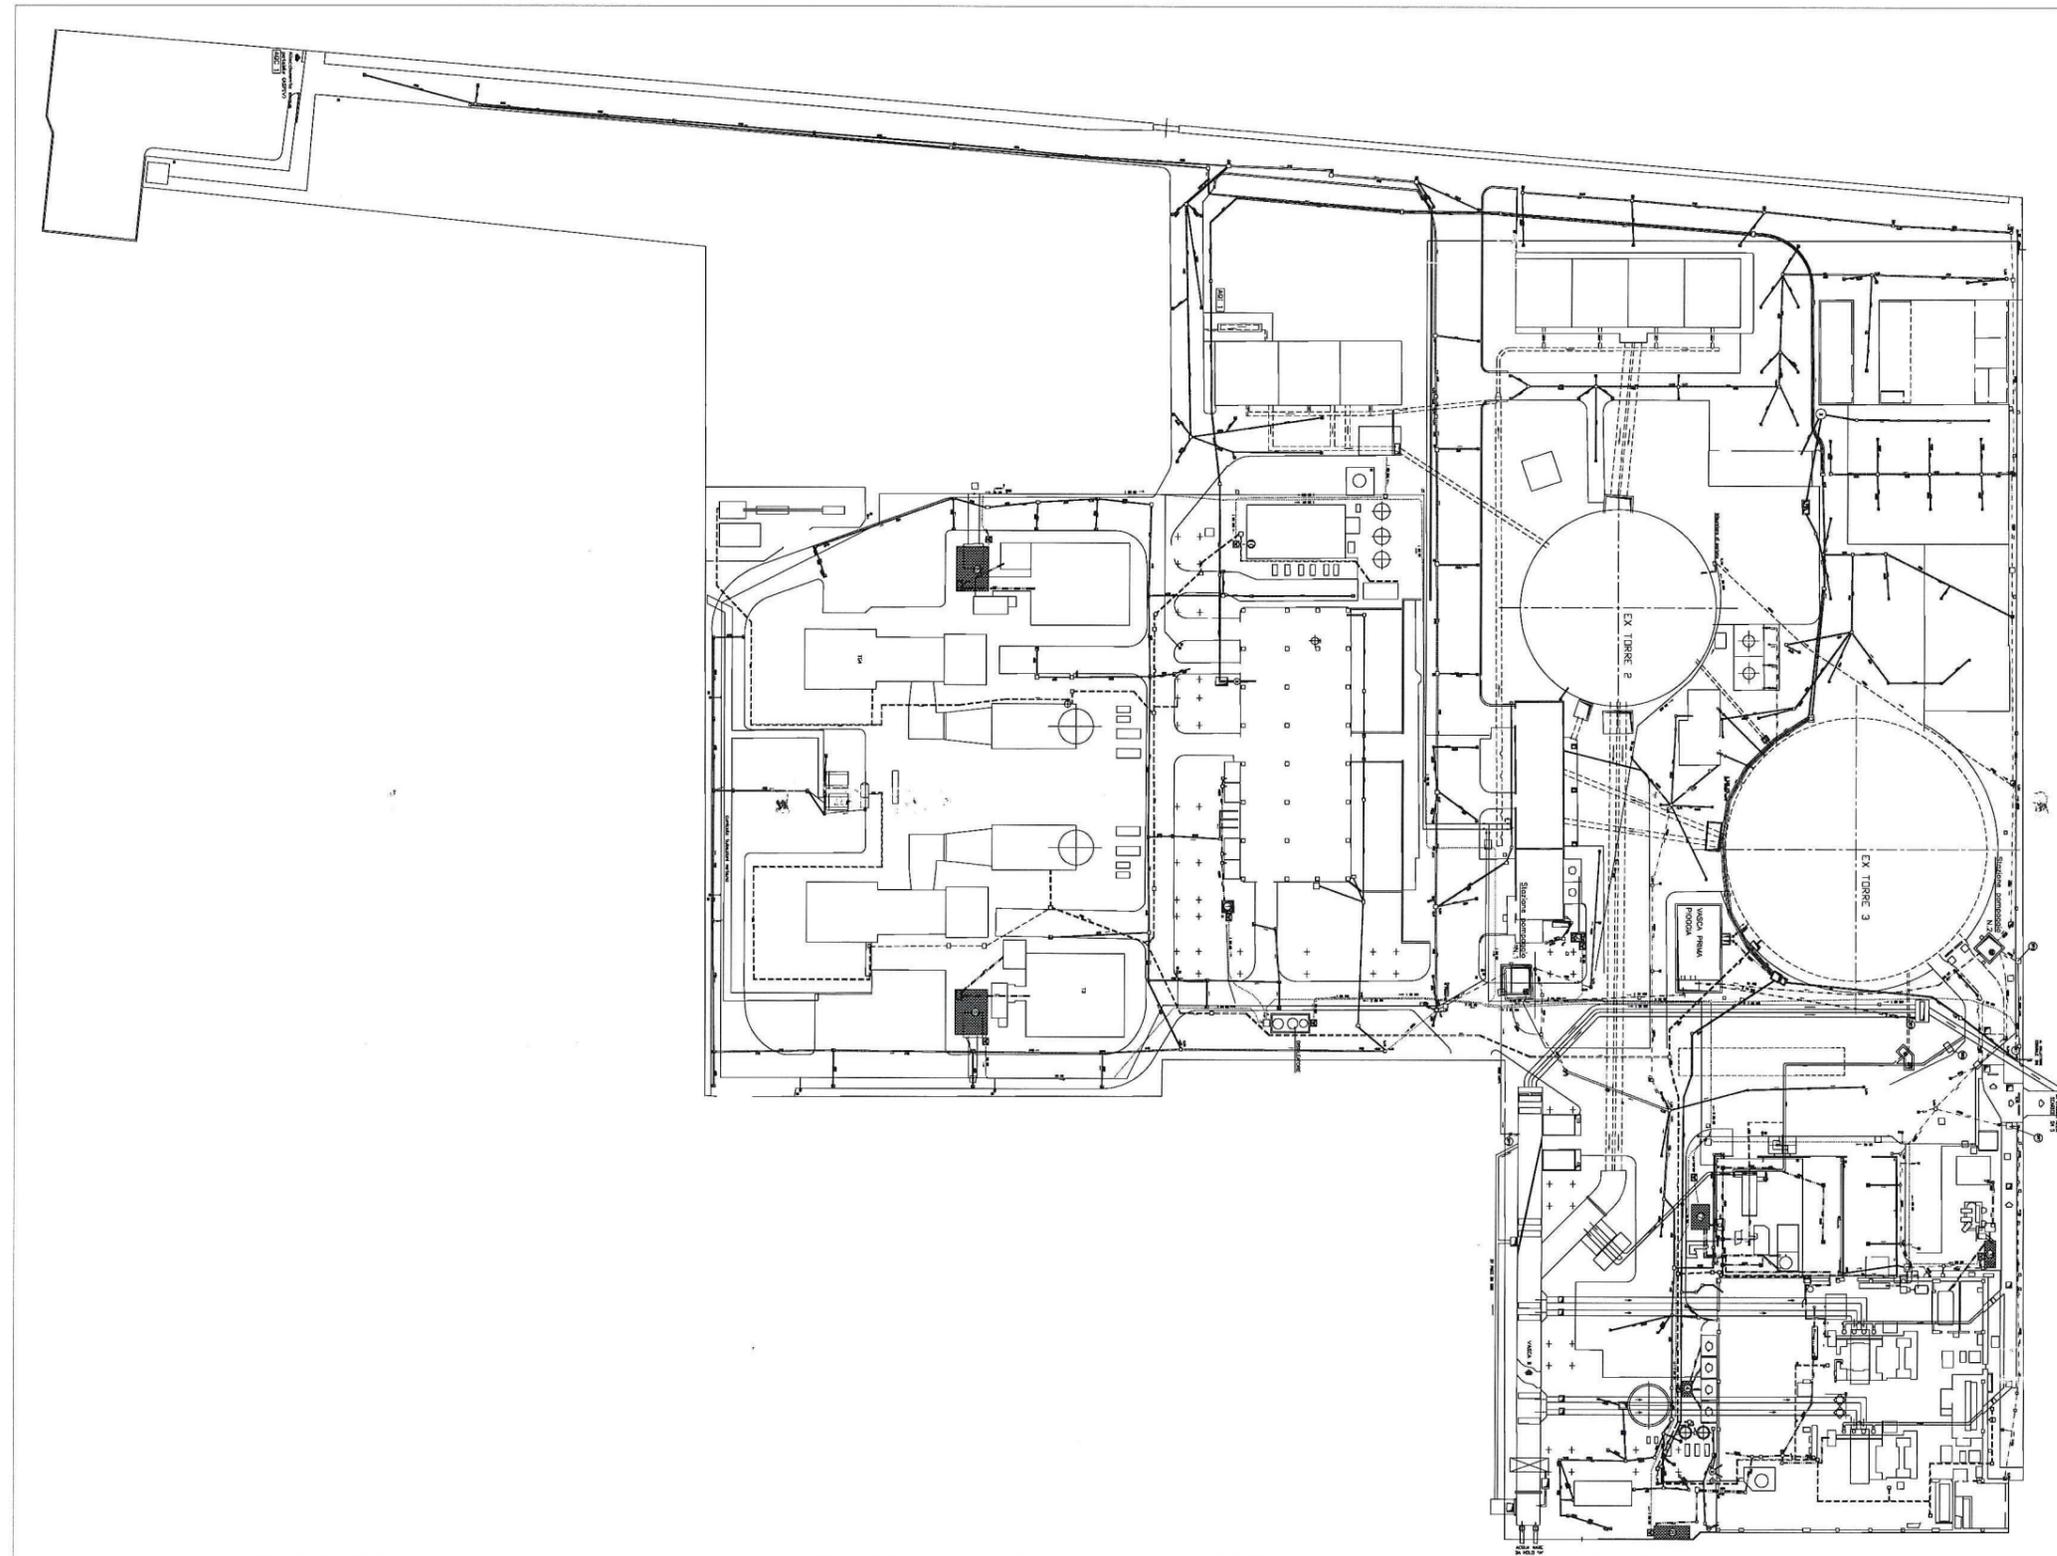

LEGENDA	
	Manufatti nuovi
	Nuove tubazioni acque meteoriche
	Linea acque meteoriche esistente
	Linea acque di processo esistente
	Linea acque nere esistente
	Linea acque oleose esistente
	Linea acque nere di raffreddamento esistente
	Linea acque di processo
	Linea acque oleose
	Linea antincendio
	Vasca Raccolta
	Pozzetto con caditoia
	Pozzetto ispezionabile
	Pompe
-0,85	Quota riferita al piano di campagna
1,95	Quota riferita al L.m.

