


Allegato C15

Lay -out dell'impianto nell'Assetto Futuro

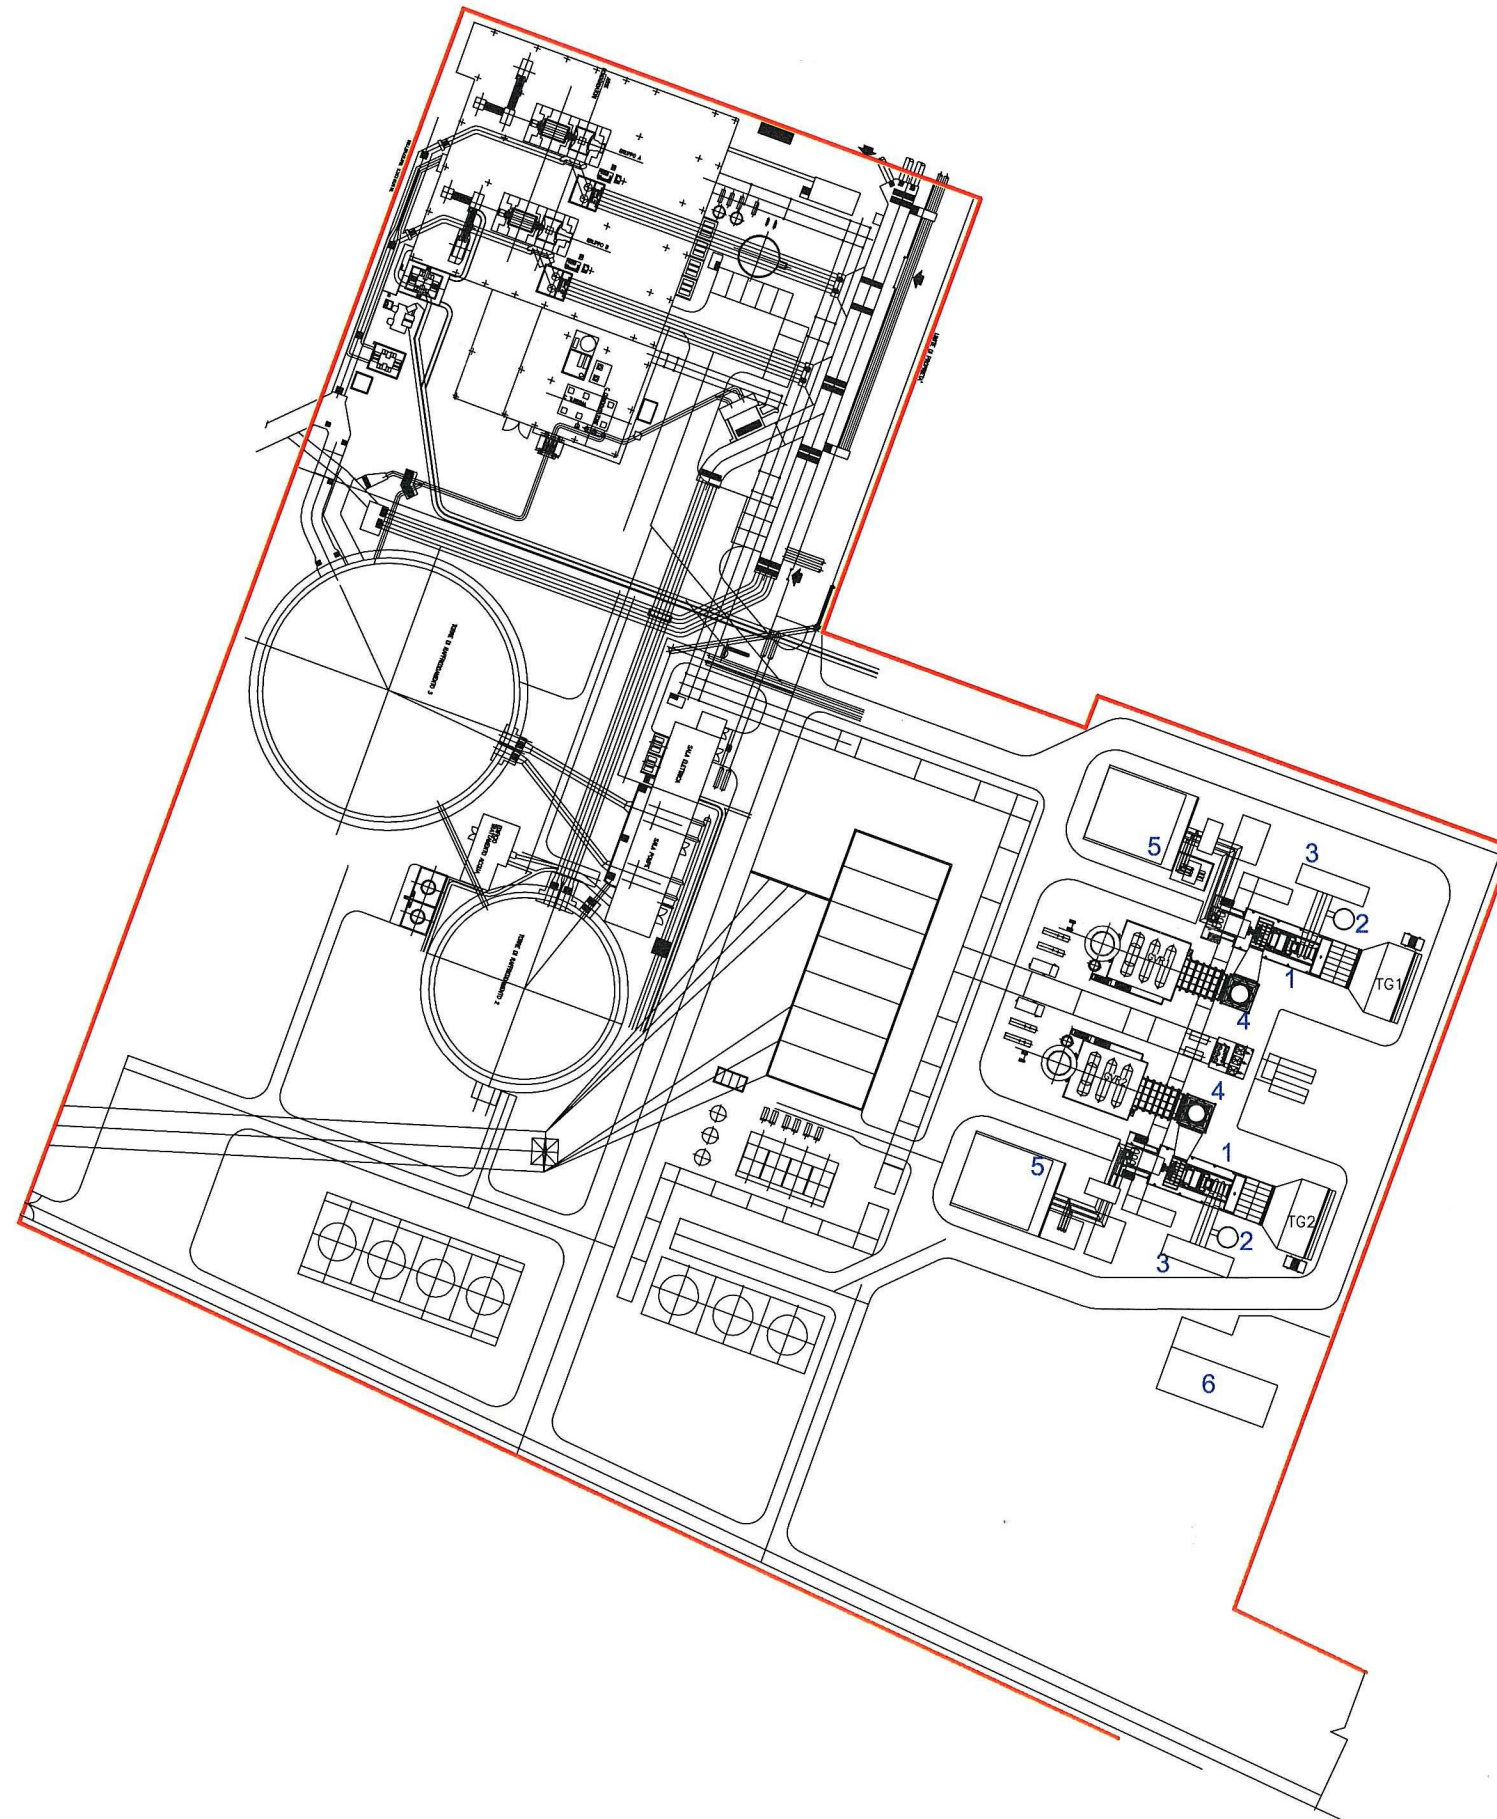

LEGENDA

- 1 TURBINA A GAS
- 2 VALVOLA DI SFIATO ARIA
- 3 SCAMBIATORE DI CALORE ARIA/ACQUA
- 4 CAMINO DI BY-PASS
- 5 TRASFORMATORI TG
- 6 STAZIONE DI FILTRAZIONE MISURA E COMPRESIONE GAS METANO

