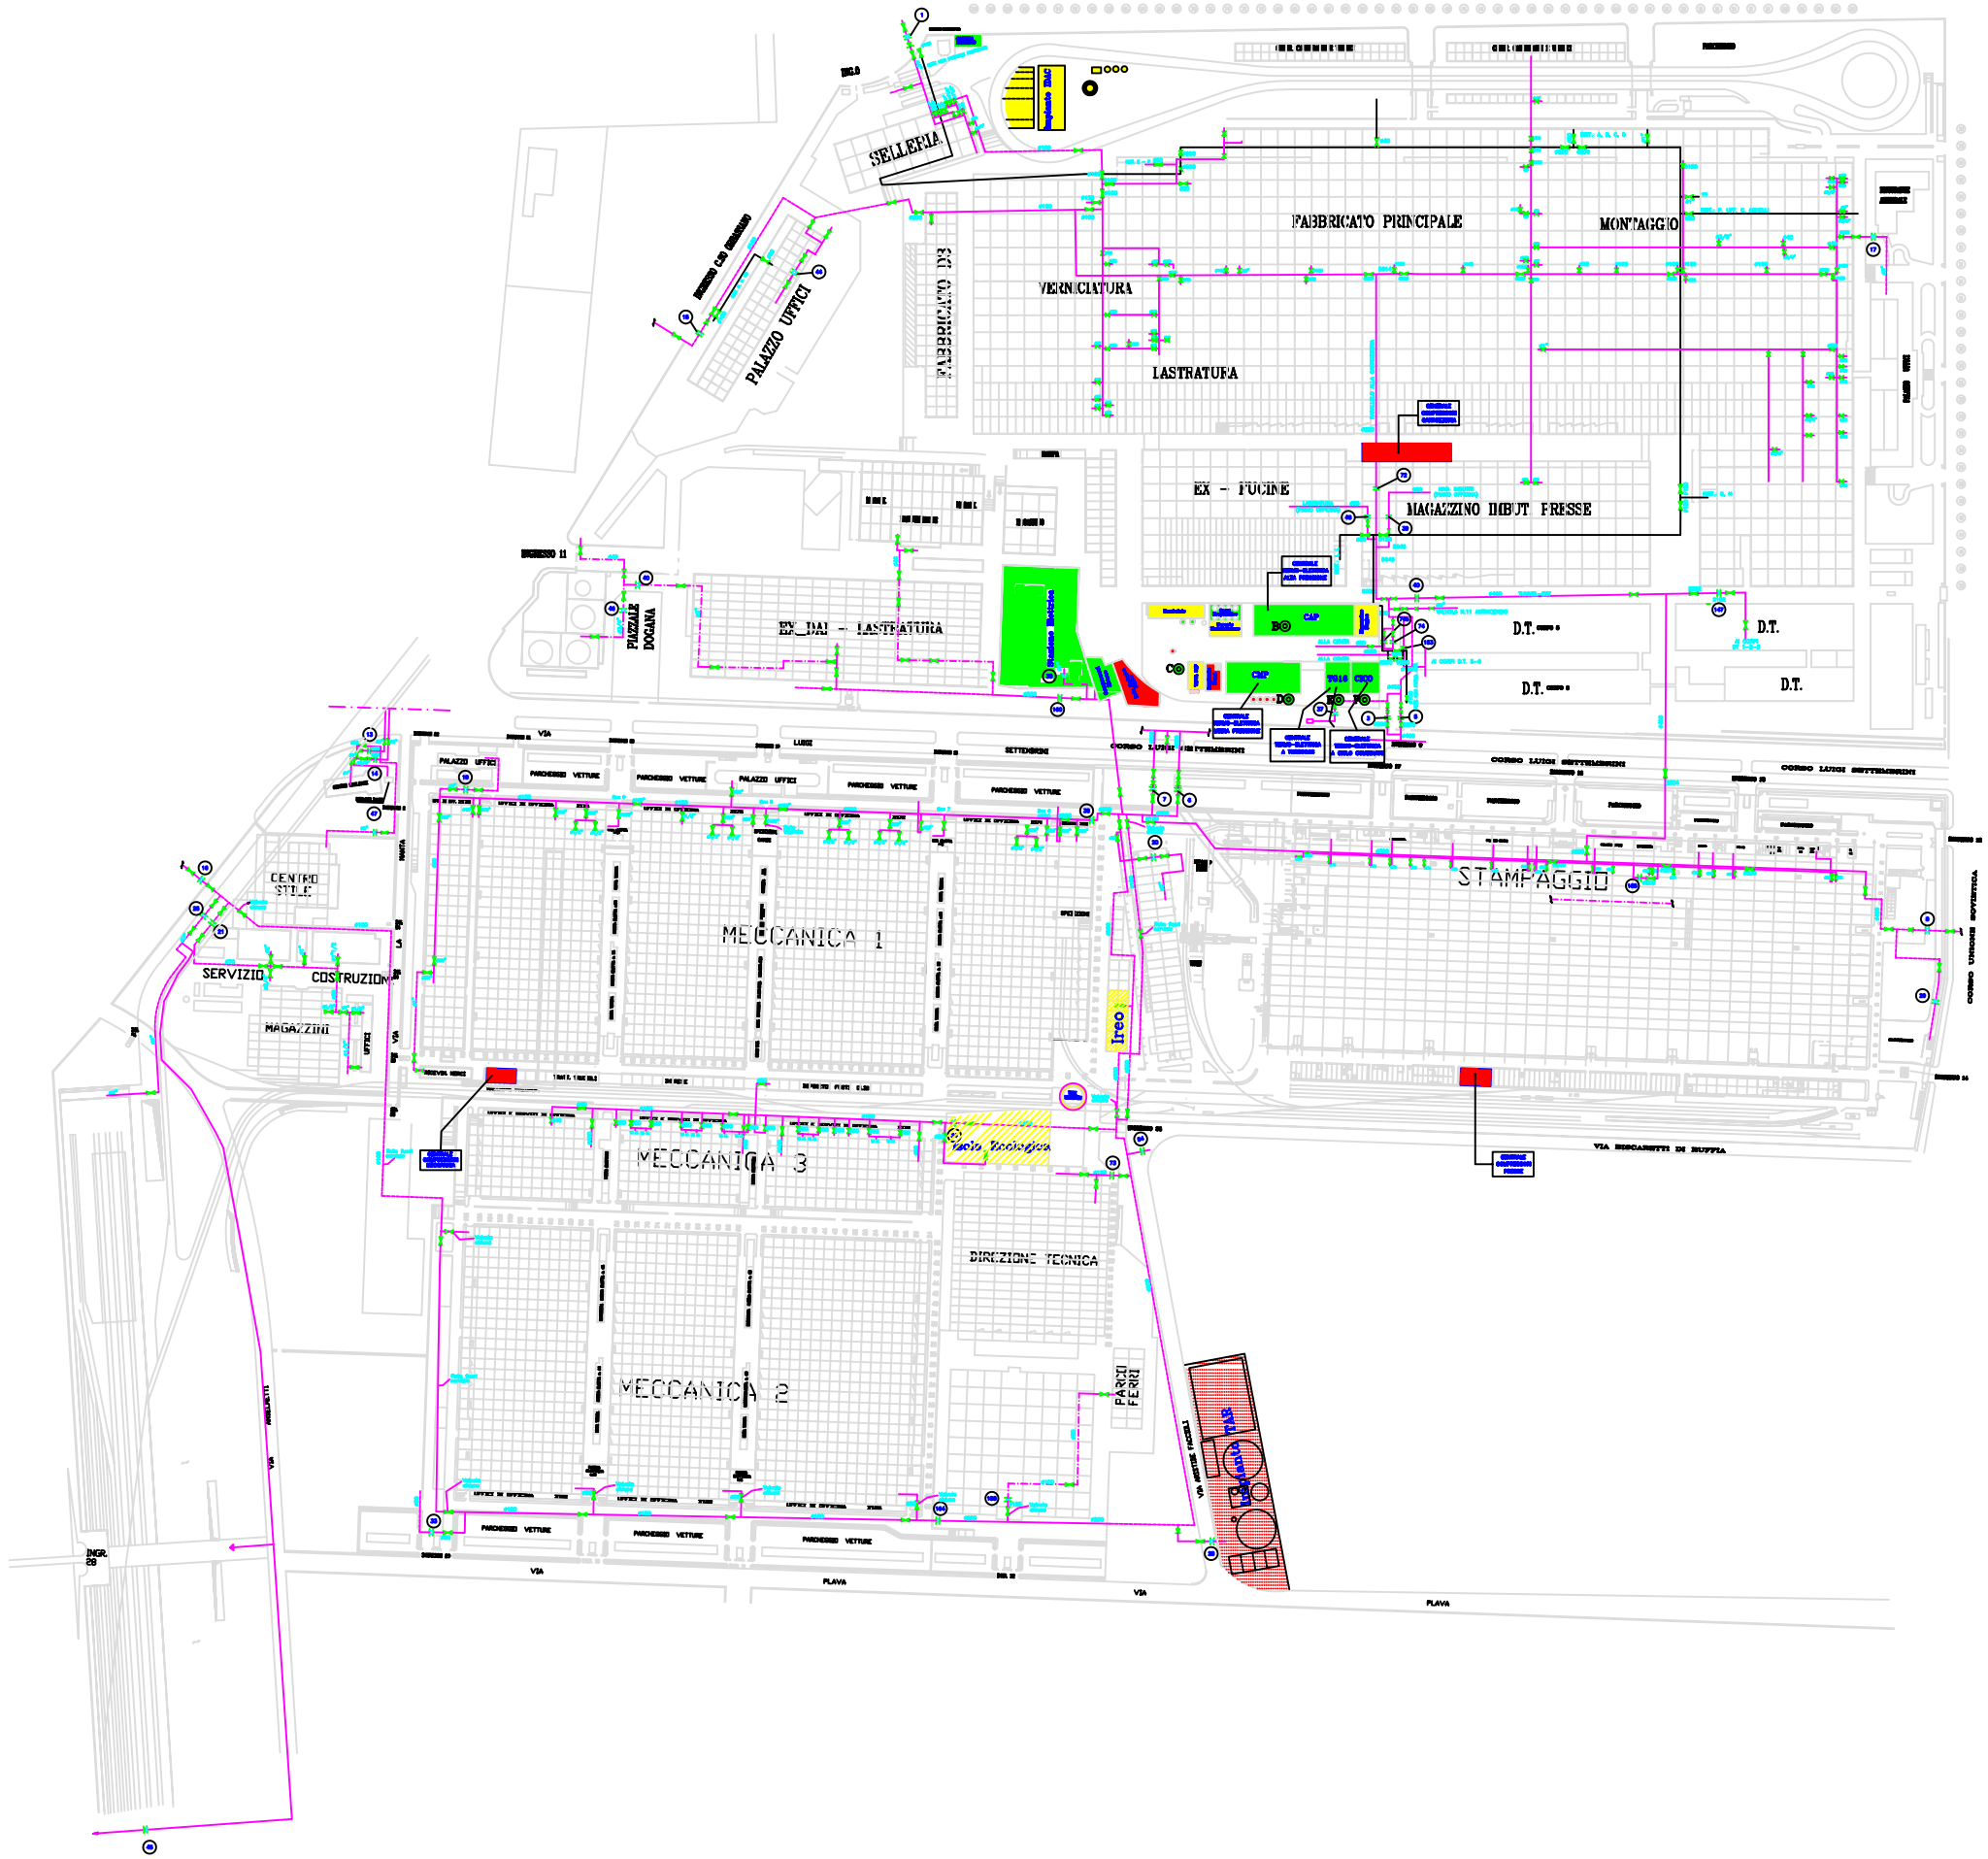

LEGENDA

- Impianti FENICE IPPC 1.1
- Impianti FENICE connessi IPPC 1.1
- Altri Impianti FENICE
- Woltmann
- Venturi

REV.	DATA date	DIS. dessin.	CONTR.	APPR.	DESCRIZIONE REVISIONI revisions description description des modifications
0	10/02/06				

QUESTO DISEGNO E' DI PROPRIETA' DELLA SOCIETA' FENICE S.p.A.
NON PUO' ESSERE COPIATO E/O DIVULGATO SENZA AUTORIZZAZIONE SCRITTA
This drawing is FENICE SpA's property. It must not be copied-reproduced and/or published without written authorization
Ce dessin c'est de propriete' de FENICE SpA. Il ne peut pas etre copie'-reproduit ou publie' sans autorisation ecrite

FENICE GRUPPO EDF

SITO: MIRAFIORI
LOCALITA' -plt-lieu: TORINO
IMPIANTO -plant-installation: U.O. Mirafiori
ARCHIVIO INFORMATICO info file-info archiv.
SCALA-scale-schalle
TITOLO -title-titre: Rete acqua potabile
DISEGNO N. -drawing n.-dessin n.
FOGLIO sheet folio 1|0|1 di of de 1|0|1