


PLANIMETRIA
Scala 1:5000

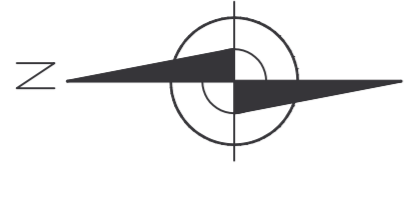

DISEGNI DI RIFERIMENTO




LEGENDA

- Nuovo Petrochimico
- Macro-Zone

MACRO-ZONE	Definizione	Società Concesse Firmatarie	Altre Società
AC-NO	Aree comuni nord-ovest	Syndial; EVC; Solvay Solexis; DOW Poliretanti; Polimeri Europa; Transpoco s.r.l.	3VCPM S.p.A.
PSO-BL	Parco serbatoi ovest - banchina liquidi	Syndial; Edison; EVC;	
AS	Acido solforico	Polimeri Europa Syndial	
CR4	Impianto	Polimeri Europa; EVC;	
AC-SE	Aree comuni sud-est	Syndial; Polimeri Europa; EVC; Edison	
TDI	Zone 95-00-61	Syndial; DOW Poliretanti; Edison	
CR	Cracking	Polimeri Europa; M.A.S.I.; Syndial	
PSS	Parco Serbatoi Sud	Polimeri Europa; Syndial; M.A.S.I.; DOW Poliretanti; EVC	
Montefibre	Impianti	Montefibre	
Edison	Centrale	Edison	
Isola 46	Area libera	Syndial	
Isola 31-32-35	Area libera messa in sicurezza permanente	Syndial; EVC	
Isola 45-48	Area libera messa in sicurezza permanente (in corso)	Syndial	

COROGRAFIA
Scala 1:20000

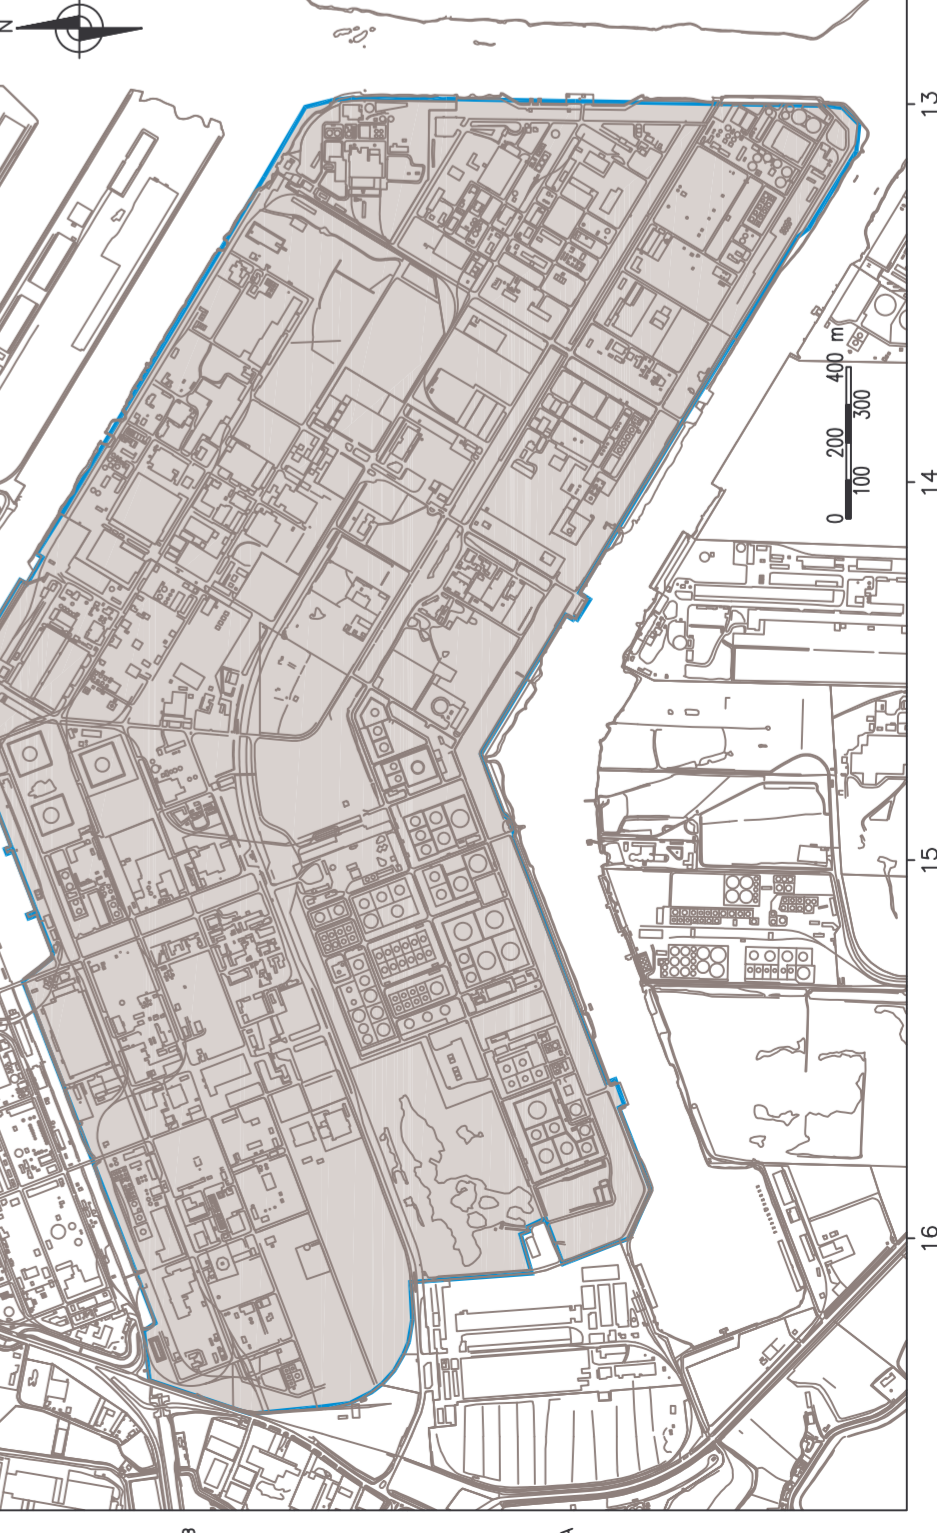

Revisione	Data	Descrizione	REVISIONI	PIECONI
1	11/10/2005	EMISSONE	Elaborato	Verificato / Approvato

STABILIMENTO PETROLCHIMICO DI PORTO MARGHERA (VE)
Syndial e Società Concesse

CONTR. N°

PROGETTO DEFINITIVO DI BONIFICA DELLA FALDA
VOLUME V - Nuovo Petrochimico (NP)

COROGRAFIA GENERALE CON INDIVIDUAZIONE AREE DI PROPRIETA'

COMM. N° 126500
Dis. N° 65-BL-B-94504
Scala V. DIS. Fig. 1 di 1

Snamprogetti