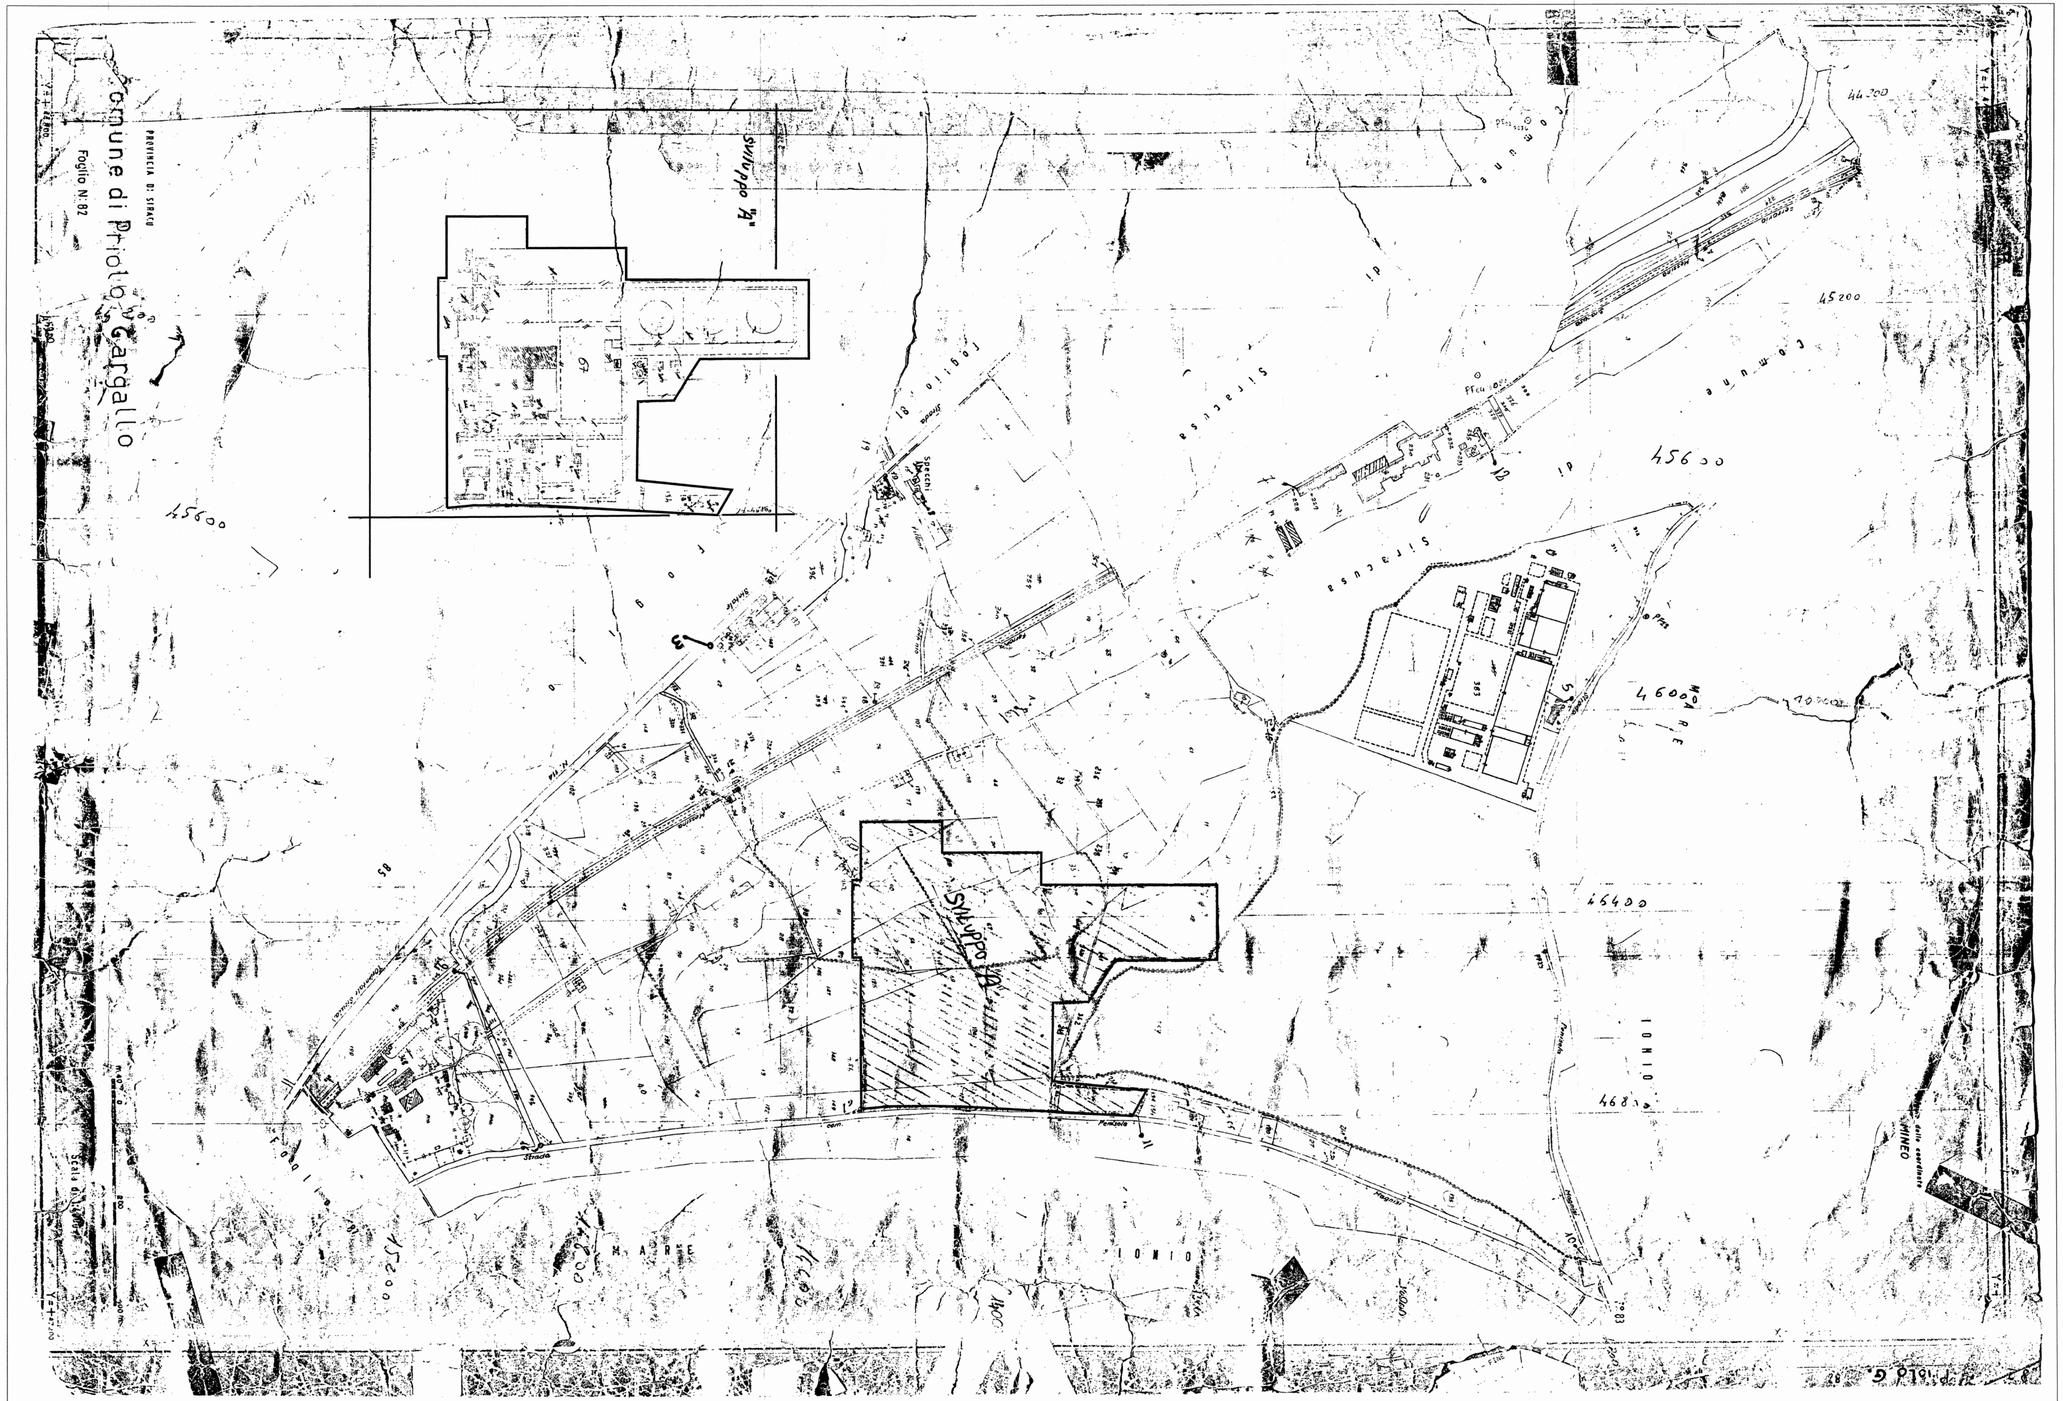

COMUNE DI PRIOLO GARGALLO (SR)	
RICHIESTA DI CONCESSIONE EDILIZIA	
Enel Produzione	Oggetto C.LE DI PRIOLO GARGALLO SEZZ. 1-2 PROGETTO DI ADEGUAMENTO AMBIENTALE CON TRASFORMAZIONE IN CICLO COMBINATO
	Titolo PLANIMETRIA CATASTALE — Tavola 2
Codice disegno	P1G0000D1ANC1P42102
Scala 1 : 4000	Disk — File PG_PE_4202 — Foglio 1 di 1
Rev. 00	Data 20-05-2002