

LEGENDA

ZONE OMOGENEE

ZONE A CARATTERE PREVALENTEMENTE RESIDENZIALE (Zone A - B - C)

- A** ZONE "A" DI RECUPERO AI SENSI DELLA LEGGE 47/78
- BA** SATURITÀ NEL CENTRO EDIFICATO E SIMILARI
- BS** SATURITÀ ESTENSIVE
- BS1** SATURITÀ INTENSIVE
- BC** RAGGE DI TUTELA E DI INTERESSE NATURALE
- B** CONFERMA A BASSA DENSITÀ
- B1** CONFERMA A MEDIA DENSITÀ
- B2** RIGUALFICAZIONE E BRUSO
- BH** TURISTICO-ALBERGIERE
- C1** INTENSIVE
- C2** ESTENSIVE
- C3** INTENSIVE CON IL SOLO DEDICAZIONE CONVENZIONATA
- C4** URBANE
- C5** ESTENSIVE MISTE

ZONE A CARATTERE PREVALENTEMENTE PRODUTTIVE, ARTIGIANALI, COMMERCIALI E TERZIARIE (Zone D)

- D1** PRODUTTIVE E ARTIGIANALI DI CONFERMA, COMPLETAMENTO E AMPLIAMENTO
- D2** PRODUTTIVE E ARTIGIANALI DI CONFERMA E DI COMPLETAMENTO
- Dn** PRODUTTIVE E ARTIGIANALI SOGGETTE A PIANO ATTUATIVO
- D** PRODUTTIVE IN ZONE IMPROPRIE
- D3** COMMERCIALE E TERZIARIO DI CONFERMA E COMPLETAMENTO
- D4** COMMERCIALE DI AMPLIAMENTO A SELF-PERPETUA

ZONE PER ATTIVITÀ AGRICOLE (Zone E)

- Ea** AGRICOLE PROPRIAMENTE DETTE
- Eb** AGRICOLE DI CONFERMA, COMPLETAMENTO E BRUSO DEL PATRIMONIO EDIFICATO
- Ec** AGRICOLE DI BRUSO
- Ed** AGRICOLE DI SALVAGUARDIA AMBIENTALE O ZONE EMERSE

ALTRE ZONE

- PIS** SOGGETTA A PROGETTO SPECIALE O PIANO ATTUATIVO DI INTERESSE SOVRA-COMUNALE
- T** AMBITI DI TRASFORMAZIONE

ZONE PER ATTREZZATURE PUBBLICHE E DI USO PUBBLICO (Zone S)

- Standard per zone residenziali
- SR1a** ISTRUZIONI DELL'USO
 - SR1b** INTERESSE COMUNE
 - SR1p** PARCHEGGI DI SUPERFICIE E SOTTERRANEI
 - SR2** ATTREZZATURE SPORTIVE SPAZI PER GIOCHI PARCHE E GIARDINI
 - SR1B** ATTREZZATURE RELIGIOSE EDIFICABILI
 - SR2R** ATTREZZATURE RELIGIOSE NON EDIFICABILI

Standard per zone produttive, artigianali e commerciali

- SD1a** ATTREZZATURE FUNZIONALI STRUTTURE E CENTRI DI SERVIZIO
- SD1p** PARCHEGGI DI SUPERFICIE E SOTTERRANEI
- SD2** PARCHEGGI E GIARDINI ATTREZZATURE SPORTIVE

ZONE PER ATTREZZATURE PUBBLICHE DI INTERESSE GENERALE (Zone F)

- F1** ISTRUZIONI SECONDARIA E SUPERIORE
- F2** STRUTTURE SANITARIE E AFFINI
- F3** PARCHE URBANI ATTIVITÀ SPORTIVE, SERVIZI GENERALI

ZONE PER IMPIANTI DI INTERESSE GENERALE (Zone IG)

- IG1** IMPIANTI SPORTIVI E RECREATIVI
- IG2** SERVIZI GENERALI
- IG3** STRUTTURE AEROPORTUALI
- IG4** IMPIANTI SMALTIMENTO RIFIUTI
- IG5** IMPIANTI DI DEPURAZIONE
- IG6** IMPIANTI E SERVIZI TECNOLOGICI VARI
- IG7.1** PRODUZIONE ENERGIA TERMoeLETTRICA
- IG7.2** PRODUZIONE ENERGIA IDROELETTRICA
- IG8** CIMITERIALI

ZONE PER INFRASTRUTTURE PRIMARIE (Zone IP)

- IP1** IMPIANTI FERROVIARI
- IP2** VIABILITÀ URBANA ED EXTRAURBANA PRINCIPALE
- IP3** PERCORSI DI CANALI

ZONE PER ATTIVITÀ DIVERSE (Zone G)

- G1** PARCHE E GIARDINI PRIVATI
- G2** CAVI ESTRAATTIVE
- G3** VINCOLO DI SERVIZIO MELIFARE
- G4** DEPOSITO MATERIALI A CICLO LIBERO
- G5** DISCARICHE PUBBLICHE


- P** PARCHEGGI PRIVATI
- U3** AREE CON ATTREZZATURE PER FRUIZIONE TERRITORIALE (ART. 30 REGOLAMENTO PARCO ADDA NORD)


- CONFINI COMUNALE
- PERIMETRAZIONE CENTRO EDIFICATO (L. 30.11.1984 n. 344)
- PERIMETRAZIONE CENTRO STORICO
- PERIMETRAZIONE CENTRO ABITATO
- PERIMETRAZIONE PIANI ATTUATIVI
- COMPARTI ALL'INTERNO DI UN PIANO ATTUATIVO
- PERIMETRO PARCO ADDA NORD
- LIMITE VINCOLO PAESAGGISTICO (L. 47/78)
- VINCOLO EX LEGGE 107/78 - LIMITE DEL CORDO DI SAVIGLIANO MARTESANA
- FASCE DI RISPETTO E ARRETRAMENTO
- ZONA DI RISPETTO CIMITERIALE
- ASSI ELETTRICISTI DI DIVERSO VOLTAGGIO (D.M. 21.03.1984 e D.P.C.M. 21.04.1990)
- UBICAZIONE POZZI PUBBLICI E FASCE DI TUTELA (D. 1960 E DI RISPETTO (D. 2004) - (D.P.R. 24.05.1989 n. 236)
- LARGHEZZA DELLA SEDE STRADALE ESCLUSI MARCIAPIEDE E BANCHINE PERSONALI
- EDIFICI SOTTOPOSTI A VINCOLO SPECIALE
- EDIFICI DI CUI SI PROPONE IL VINCOLO
- PARCHEGGIO MULTIPIANO INTERRATO
- SPETTACOLI VIAGGIANTI
- PIANI ATTUATIVI IN CORSO
- PISTA CICLABILE
- ZONE PERSONALI

COMUNE DI
POZZUOLO MARTESANA



COMUNE DI
TRUCCAZZANO

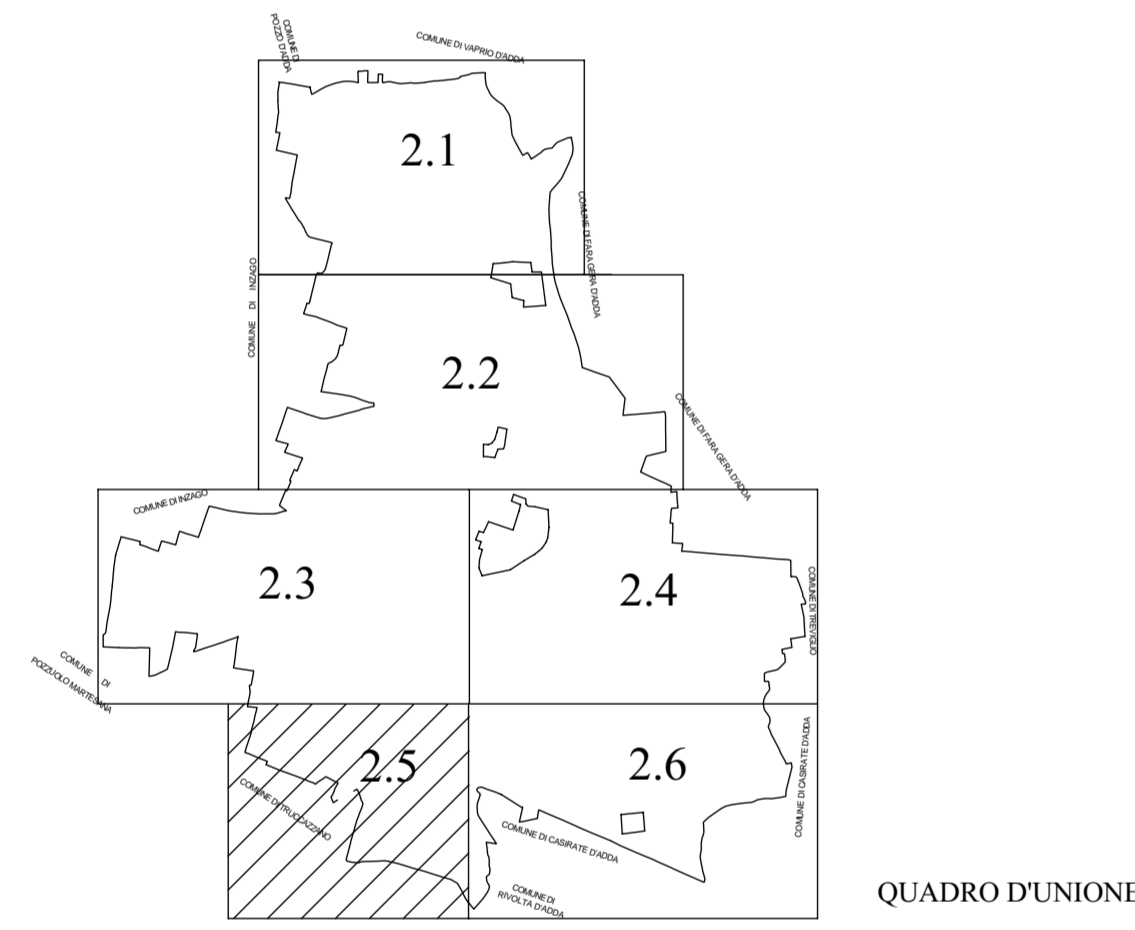



**Comune di
CASSANO D'ADDA**
Provincia di Milano

Variante nuclei storici
ai sensi della L.R. n.23/97
Azzonamento

2.5

Scala 1/2000

Delibera d'Adozione N. 81 del 23/10/2002

Delibera d'Adozione a seguito controdeduzioni N. 5 del 05/02/2003

Approvazione Regionale- BURL

Progettista:
Arch. Angelo Lonati
Collaboratori:
arch. Raffaella FRANCO
arch. Barbara BELLONI

Il Sindaco

Il Segretario