


**PROFILO LONGITUDINALE**

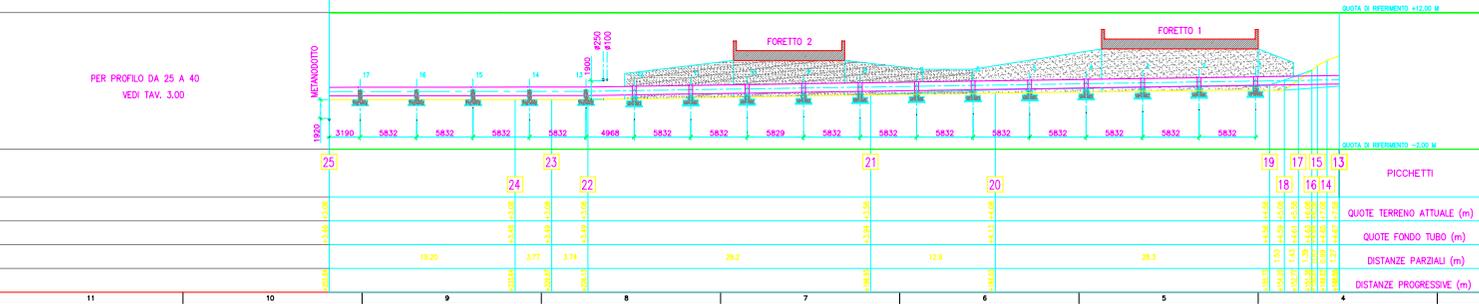

**NOTE GENERALI**

- LE QUOTE SONO ESPRESSE IN mm DOVE NON ESPRESSAMENTE INDICATO

**DISEGNI DI RIFERIMENTO**

- TAV. 1.00 PLANIMETRIA, PROFILO LONGITUDINALE E PARTICOLARI AREA P.LE MEZZALUNA
- TAV. 3.00 PLANIMETRIA, PROFILO LONGITUDINALE E PARTICOLARI ATRAVERSAMENTO FOSCO LUFAIO
- TAV. 3.01 PARTICOLARI COSTRUTTIVI BASAMENTI E SELLE TIP. A e TIP. B.
- TAV. 3.02 PARTICOLARI COSTRUTTIVI BASAMENTI E SELLE TIP. C e TIP. E

02	EMESSO PER APPROVAZIONE SOLVAY	30-05-2005	F.P.	F. CALVANI	F. BEUZZI
01	EMESSO PER APPROVAZIONE SOLVAY	16-05-2005	F.P.	F. CALVANI	F. BEUZZI
Ver.	Modifica	data	Redatto	Controllato	Approvato

File Area\_2  
Contr. F. C.  
Committente Redsectra Sp.A.  
Commissa 015/05  
Scala 1:250  
Tav. 2.00  
A1

**NUOVI SCARICHI A MARE TURBOGAS 2**  
**PROGETTO ESECUTIVO**  
**PLANIMETRIA, PROFILO LONGITUDINALE E PARTICOLARI ZONA FORETTI**

Non per essere copiato, riprodotto, ristampato o venduto, senza la scritta e il logo dell'ingegnere