


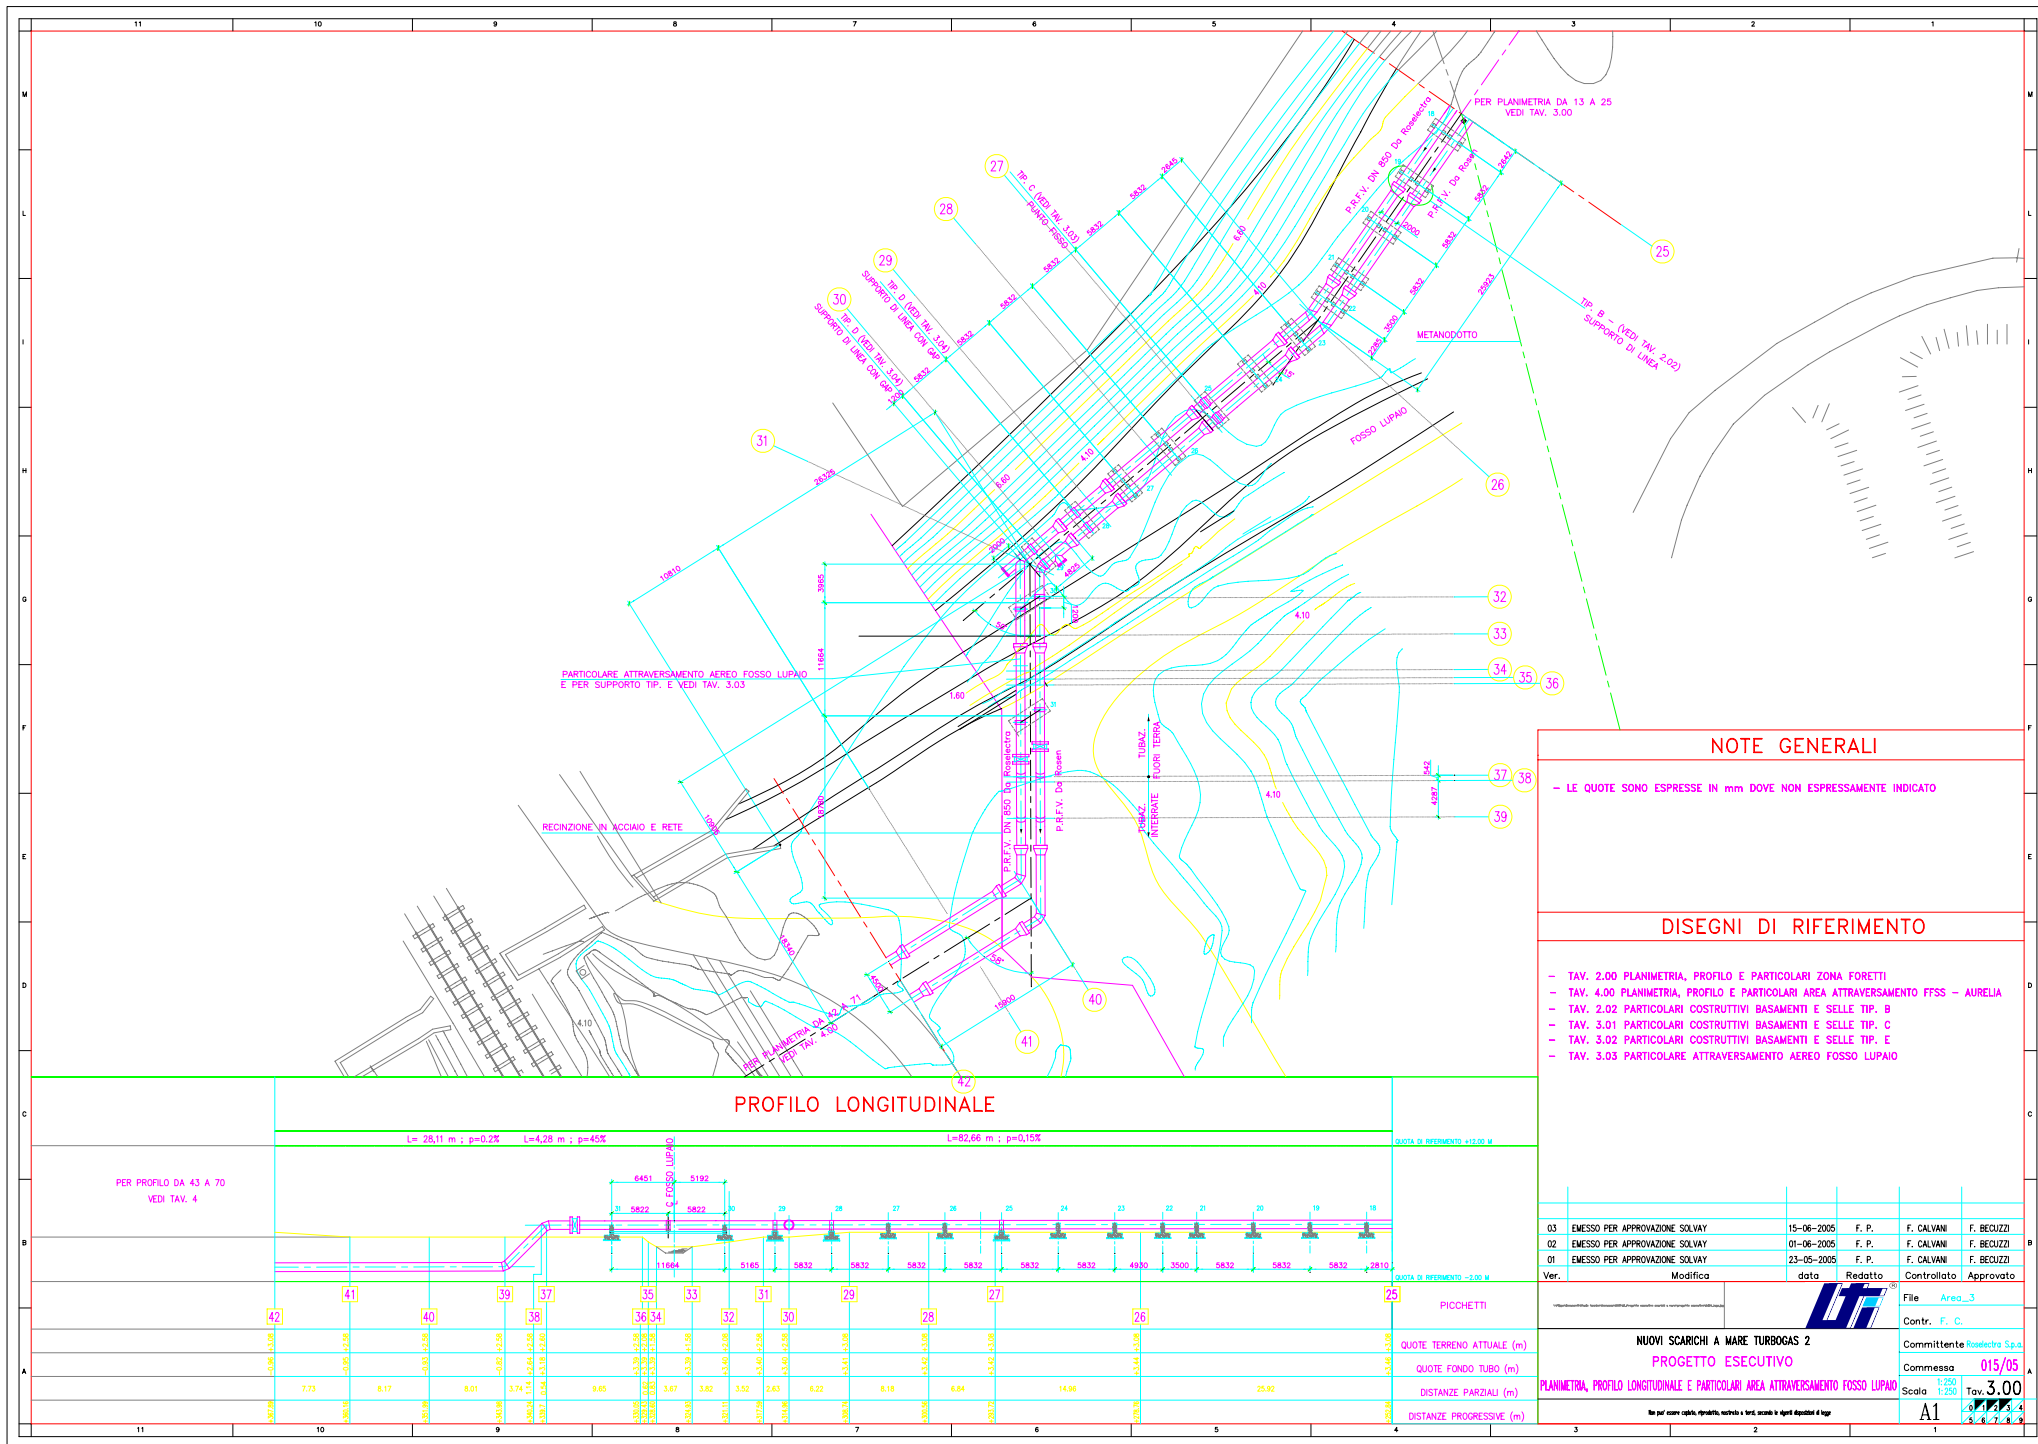


NOTE GENERALI

— LE QUOTE SONO ESPRESSE IN MM DOVE NON ESPRESSAMENTE INDICATO

DISEGNI DI RIFERIMENTO

- TAV. 2.00 PLANIMETRIA, PROFILO E PARTICOLARI ZONA FORETTI
- TAV. 4.00 PLANIMETRIA, PROFILO E PARTICOLARI AREA ATTRAVERSAMENTO FFSS — AURELIA
- TAV. 2.02 PARTICOLARI COSTRUTTIVI BASAMENTI E SELLE TIP. B
- TAV. 3.01 PARTICOLARI COSTRUTTIVI BASAMENTI E SELLE TIP. C
- TAV. 3.02 PARTICOLARI COSTRUTTIVI BASAMENTI E SELLE TIP. E
- TAV. 3.03 PARTICOLARE ATTRAVERSAMENTO AEREO FOSSO LUPAIO

PROFILO LONGITUDINALE

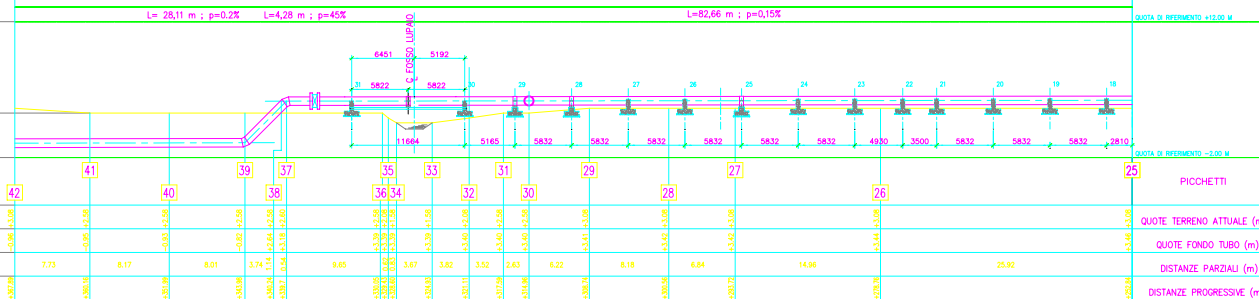

03	EMESSO PER APPROVAZIONE SOLVAY	15-06-2005	F. P.	F. CALVANI	F. BEOUZZI
02	EMESSO PER APPROVAZIONE SOLVAY	01-06-2005	F. P.	F. CALVANI	F. BEOUZZI
01	EMESSO PER APPROVAZIONE SOLVAY	23-05-2005	F. P.	F. CALVANI	F. BEOUZZI
Ver.	Modifica	data	Redatto	Controllato	Approvato

File	Area_3
Contr.	F. C.
Committente	Roadetra S.p.A.
Commissa	015/05
Scala	1:250
Tav.	3.00
A1	3.00

PLANIMETRIA, PROFILO LONGITUDINALE E PARTICOLARI AREA ATTRAVERSAMENTO FOSSO LUPAIO

Non per essere copiato, riprodotto, ristampato o venduto senza la scritta depositata di legge