


NOTE GENERALI

- LE QUOTE SONO ESPRESSE IN MM DOVE NON ESPRESSAMENTE INDICATO

DISEGNI DI RIFERIMENTO

- TAV. 3.00 PLANIMETRIA, PROFILO LONGITUDINALE E PARTICOLARI ATTRAVERSAmento FOSSE LUPIAO
- TAV. 5.00 PLANIMETRIA, PROFILO LONGITUDINALE E PARTICOLARI ZONA DEPURATORE
- TAV. 4.01 PARTICOLARI CAMERETTA DI SPINTA
- TAV. 4.02 PARTICOLARI CAMERETTA DI ARRIVO

PROFILO LONGITUDINALE

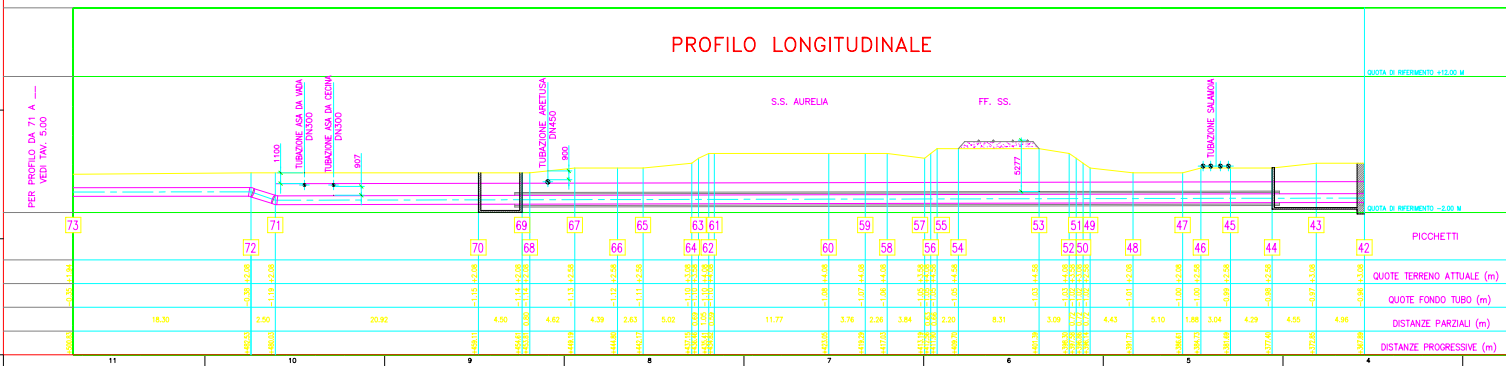

| | | | | | |
|------|---|------------|---------|-------------|-----------|
| 01 | EMISSO PER APPROVAZIONE TRACCIATO PIANO ALTIMETRICO | 03-06-2205 | F. P. | F. CALVANI | F. BECCHI |
| Ver. | Modifica | data | Redatto | Controllato | Approvato |



| | | |
|---|--|--|
| NOUVI SCARICHI A MARE TURBOGAS 2 PROGETTO ESECUTIVO PLANIMETRIA, PROFILO E PARTICOLARI AREA PIAZZALE MEZZALUNA | | File Area_4 Contr. F. C. Committente Rosalba Spa Comessa 015/05 Scala 1:250 Tav. 4.00 |
| No per essere calcolati, verificati e sigillati secondo le norme vigenti | | A1 |