


**SCHEMA A BLOCCHI SCARICHI IMPIANTO**

**AREA CENTRALE CHP - SITUAZIONE ATTUALE AUTORIZZATA**

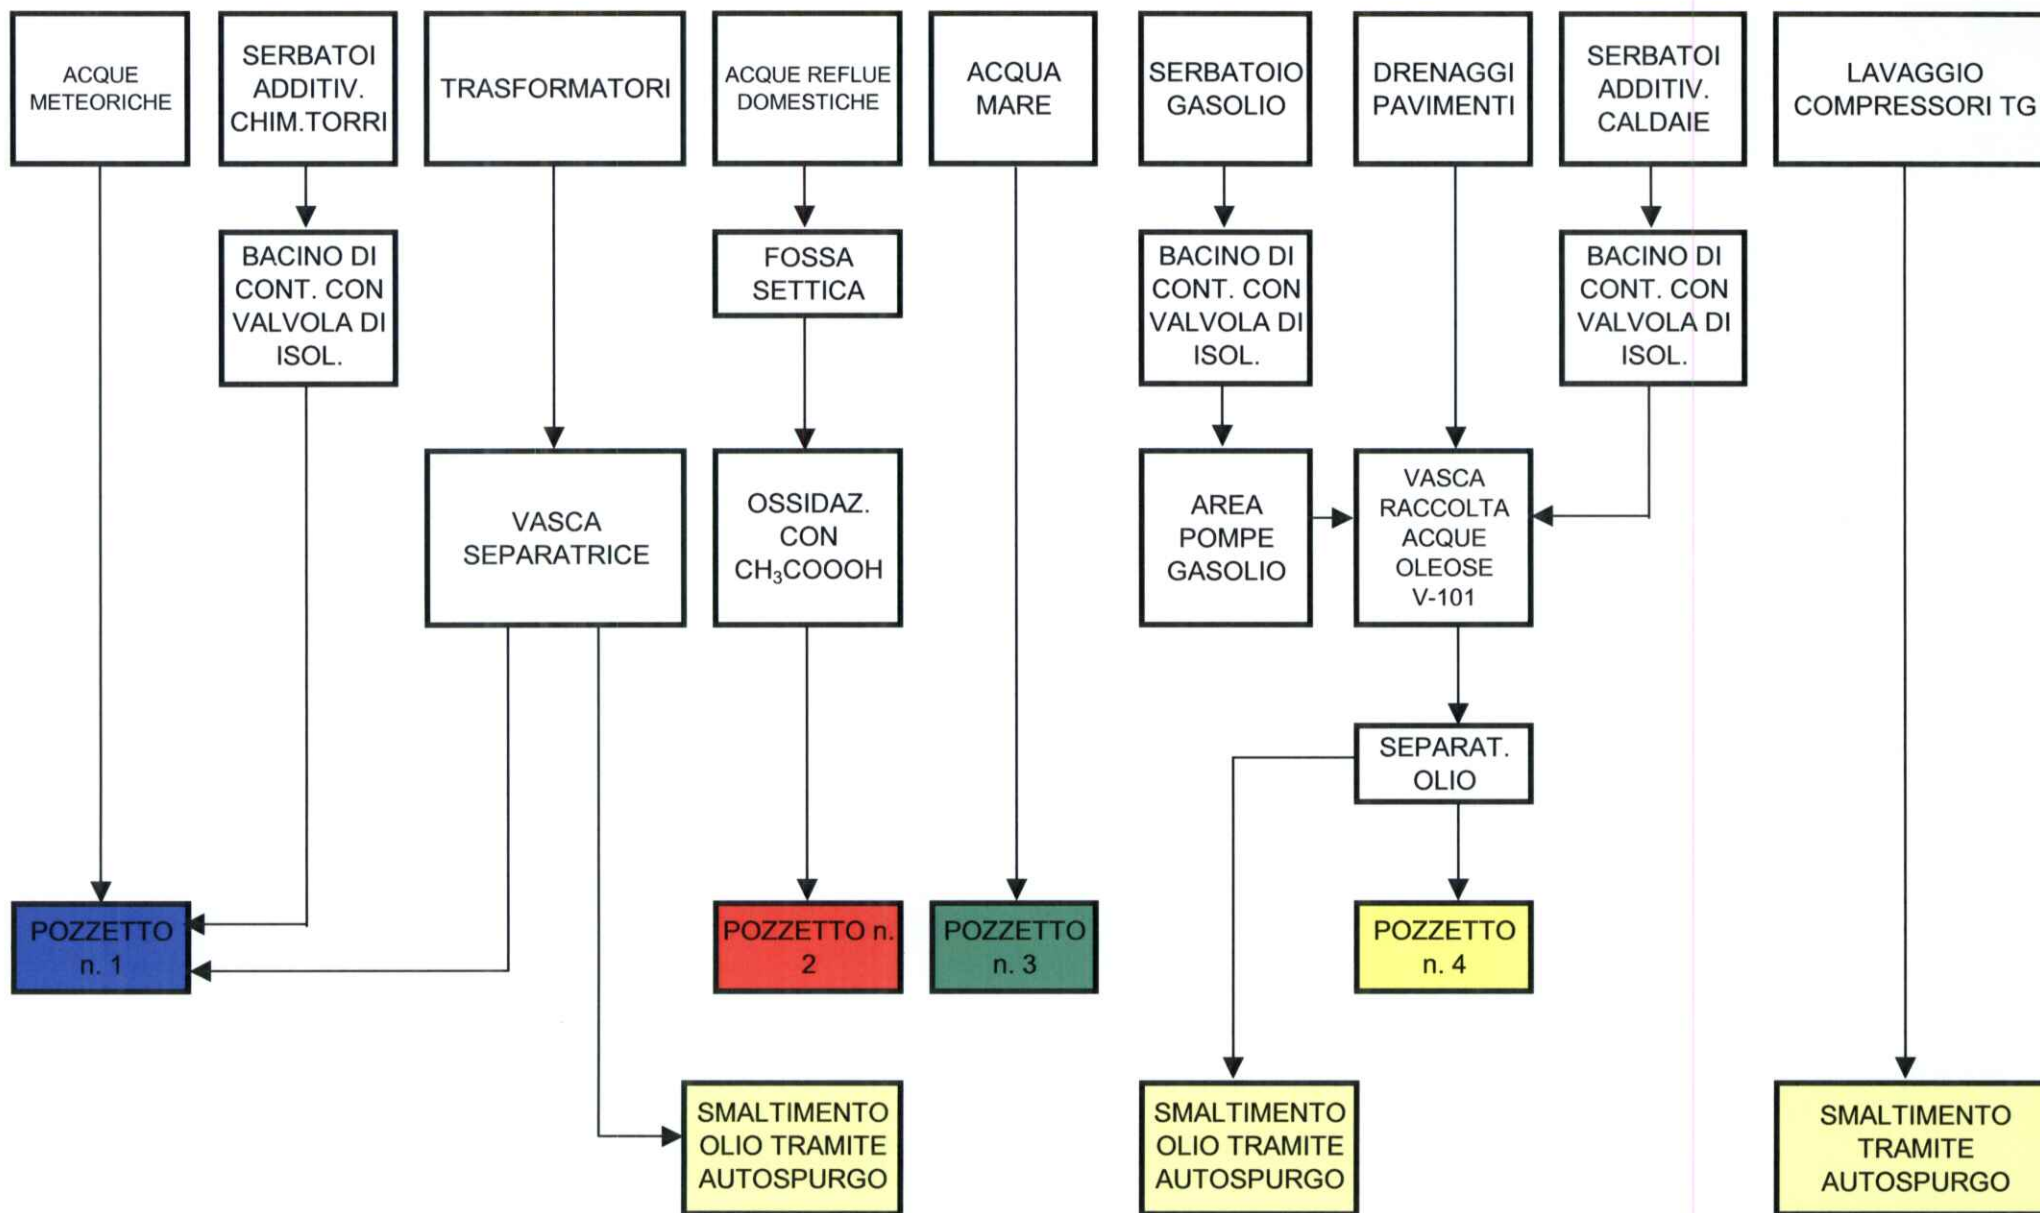

SCHEMA A BLOCCHI SCARICHI IMPIANTI - AREA CENTRALE CHP

dal POZZETTO DI ISPEZIONE al CORPO IDRICO RICETTORE FINALE

STATO ATTUALE AUTORIZZATO

