

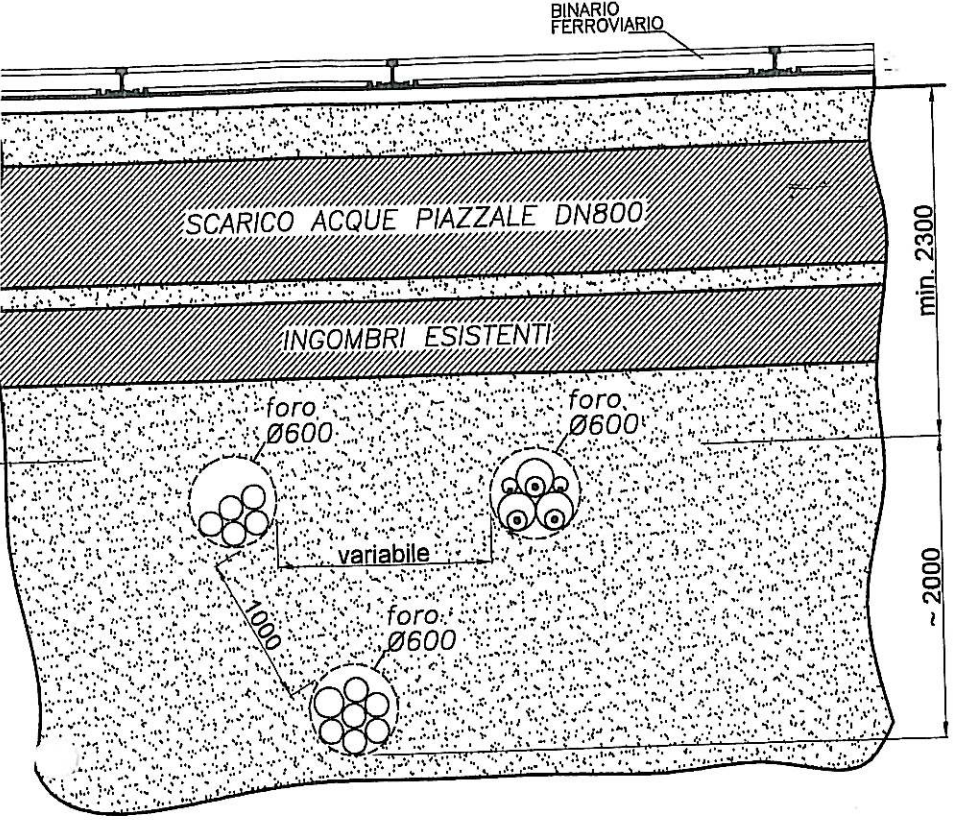


SEZIONE D-D
SCALA 1:50

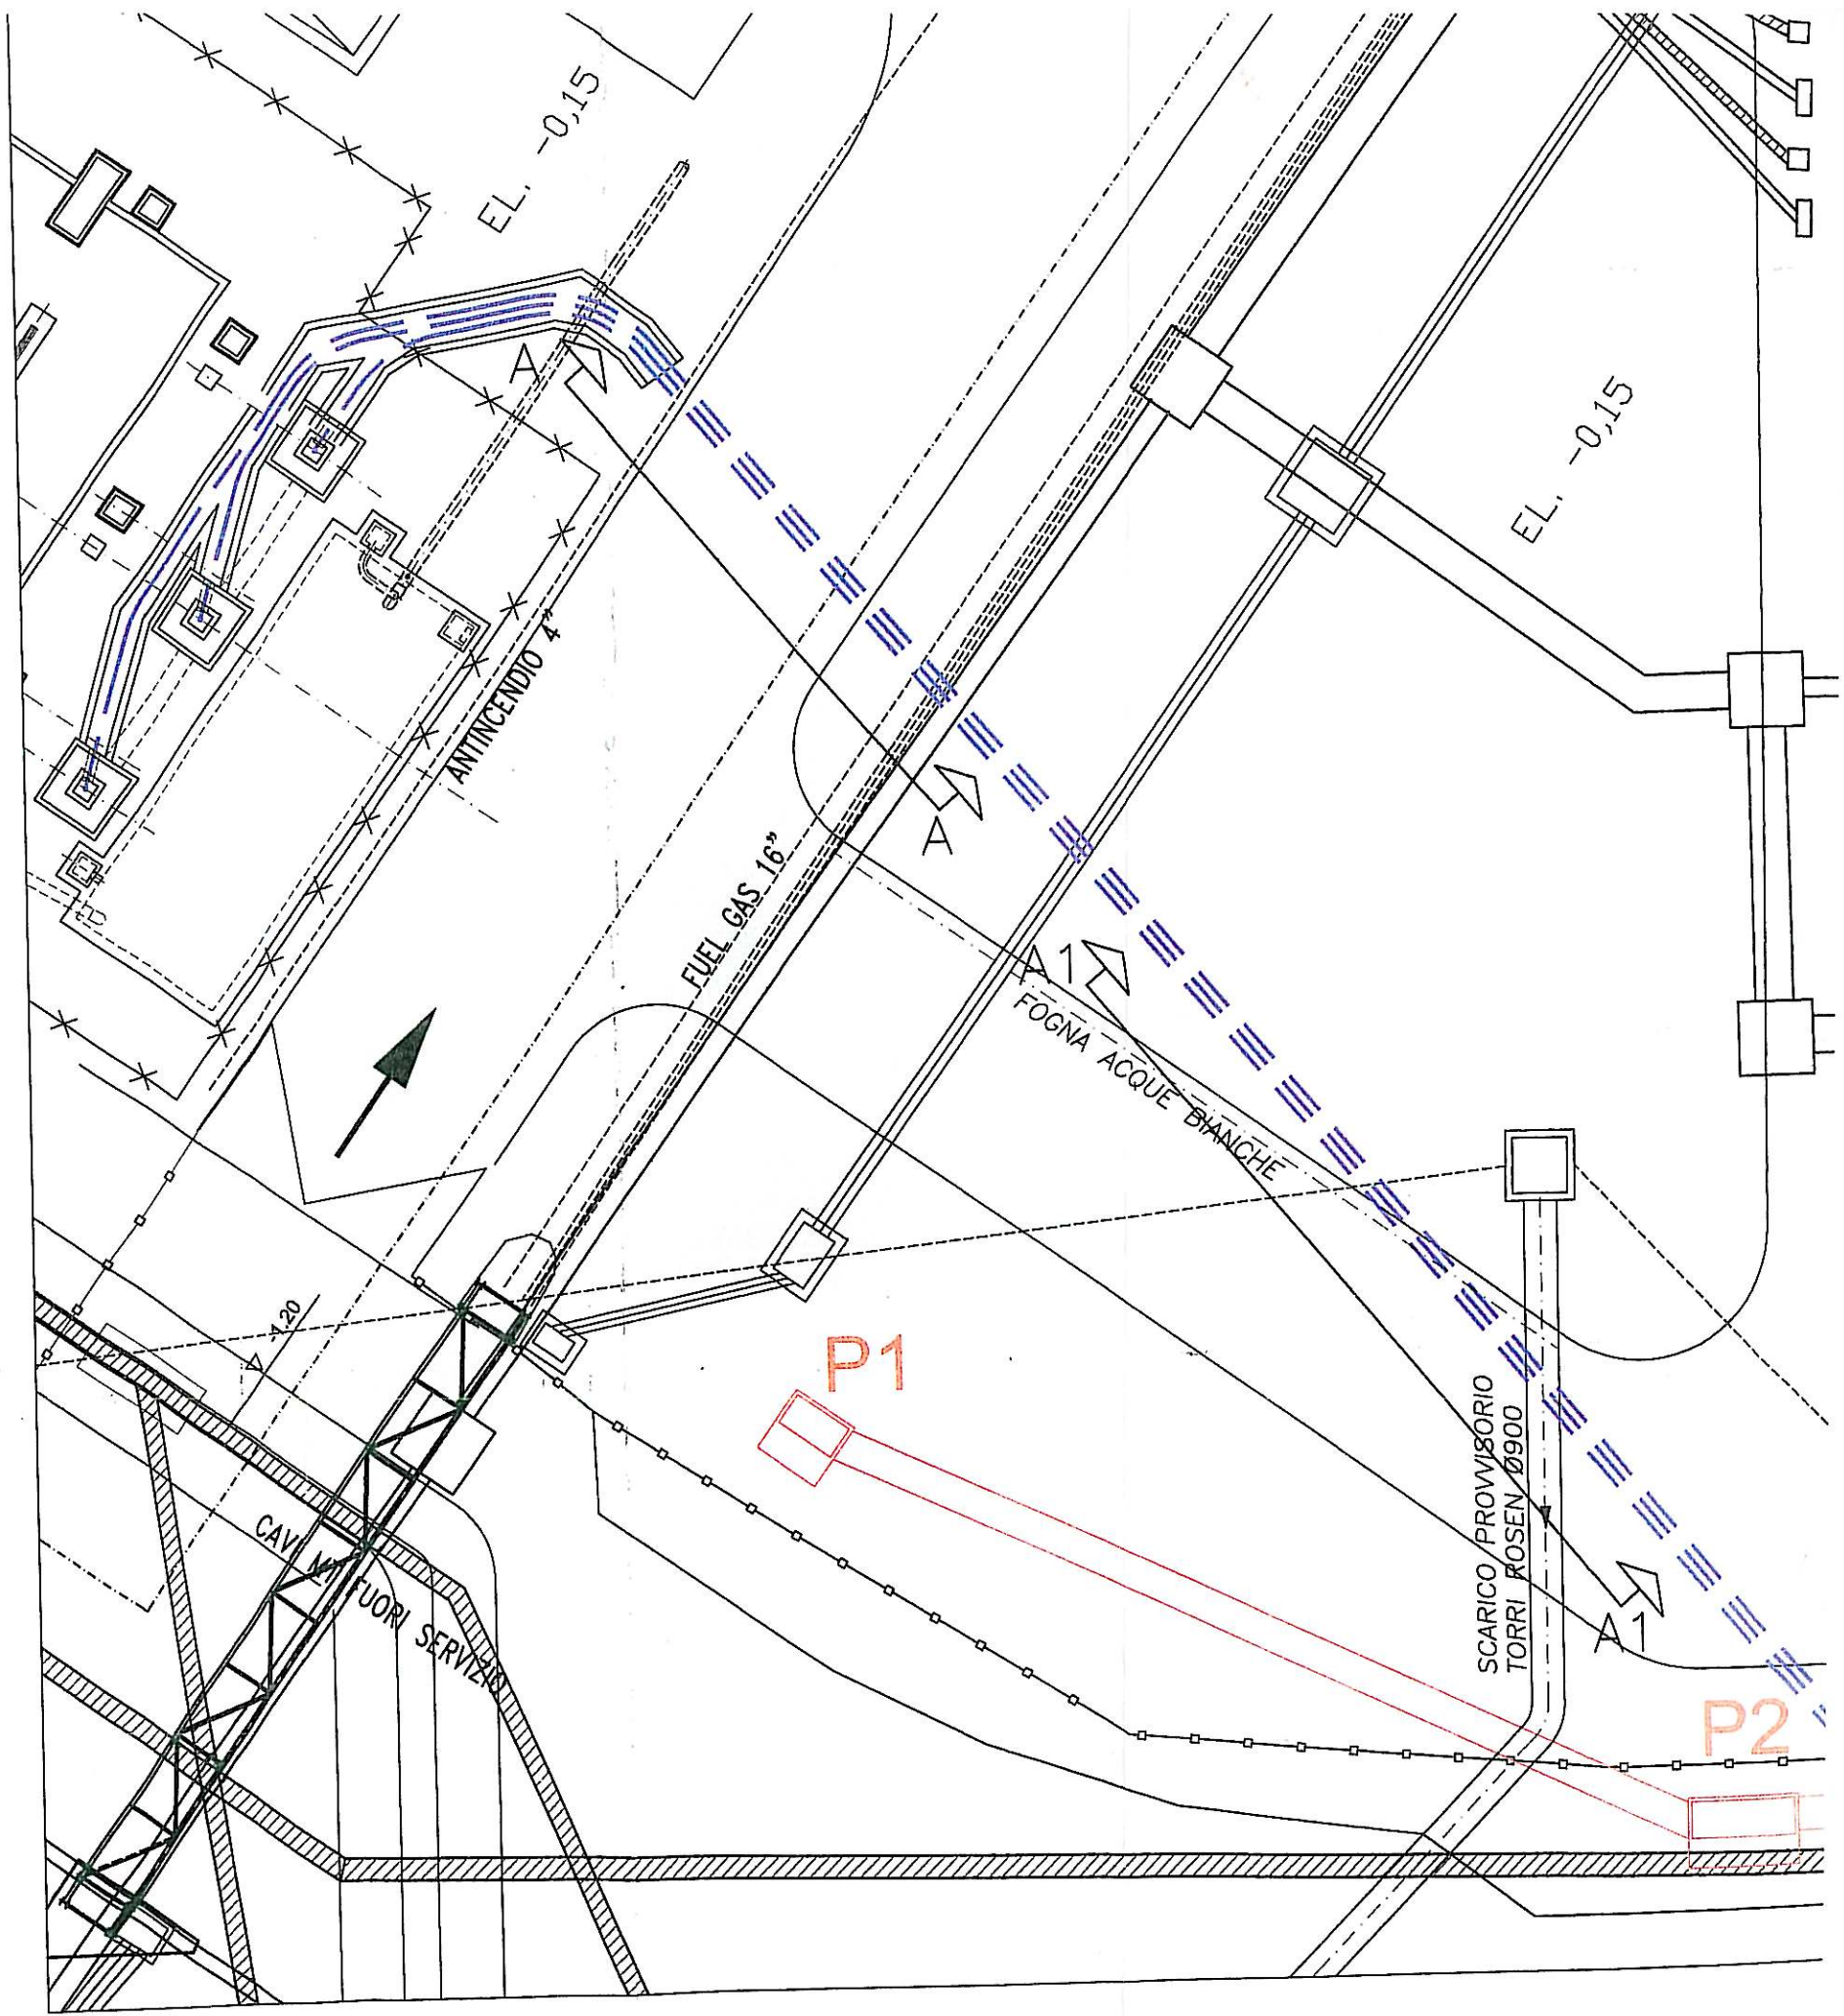

DETTAGLIO POZZETTO P4
SCALA 1:50

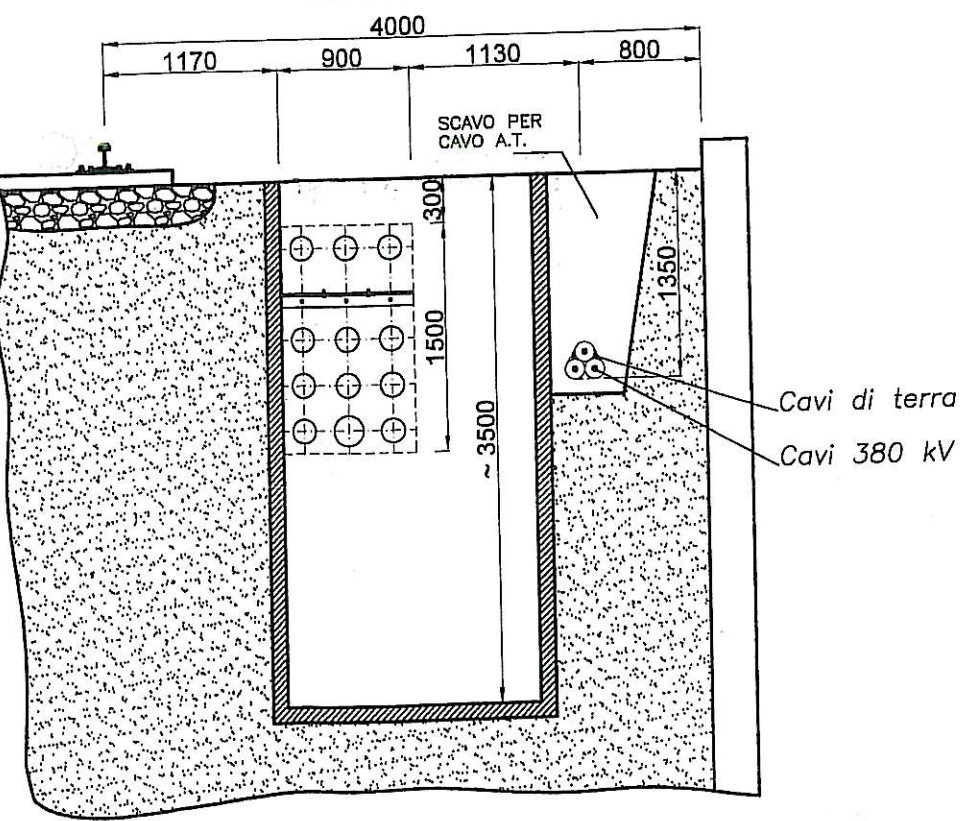

SEZIONE A-A
SCALA 1:50

-0.15

