

LEGENDA:

SCARICHI AUTORIZZATI AI SENSI L.319	Nº
SCARICO OP.PRESA T.GAS ORLANDO	1
SCARICO OPERA PRESA MARZOCCO 2	2
SCARICO OPERA PRESA MARZOCCO 1	3
SCARICO T.P. VASCA 21	4*
SCARICO T.P. VASCA 20	5**
SCARICO BIOLOGICO LAB.CHIMICO	6
SCARICO BIOLOGICO LAB.CHIMICO	6Bis

\* Tale scarico e' flangiato cieco  
 \*\* Lo scarico al Canale delle Cataratte e' stato interrato convogliando il T.P. della vasca 20 verso l'O.P. del T.GAS Orlando o in alternativa verso il canale di scarico O.P. GR.2

PUNTI DI PRELIEVO

ACQUA MARE

- A Opera Presa Turbogas Orlando
- B Opera Presa Marzocco 1
- C Opera Presa Marzocco 2

ACQUEDOTTO


- G1 Acqua potabile autoclave di Centrale
- G2 Acqua potabile Edificio Uffici, Officine e Magazzino
- G3 Acqua potabile Laboratorio Chimico
- G4 Acqua potabile riserva Esercizio Impianti
- H1 Acqua grezza Esercizio Impianti

IMPIANTO TAR

- 19-20-21 Prevasche
- D Vasche 100 - 300 - 1500 mc. e API
- E Trattamento acque reflue
- F Bacini di accumulo ( 2 x 3000 mc. )

TUBAZIONE CARICO COMBUSTIBILE

- Pos. A-C-D Licenza n° 782 valida fino al
- Pos. B-E-F-G Licenza n° 285 valida fino al
- Pos. B + G = Mq. 631,80
- Pos. E = Mq. 40
- Pos. C = Mq. 88,50
- Pos. F = Mq. 3,53
- Pos. A + D = Mq. 183

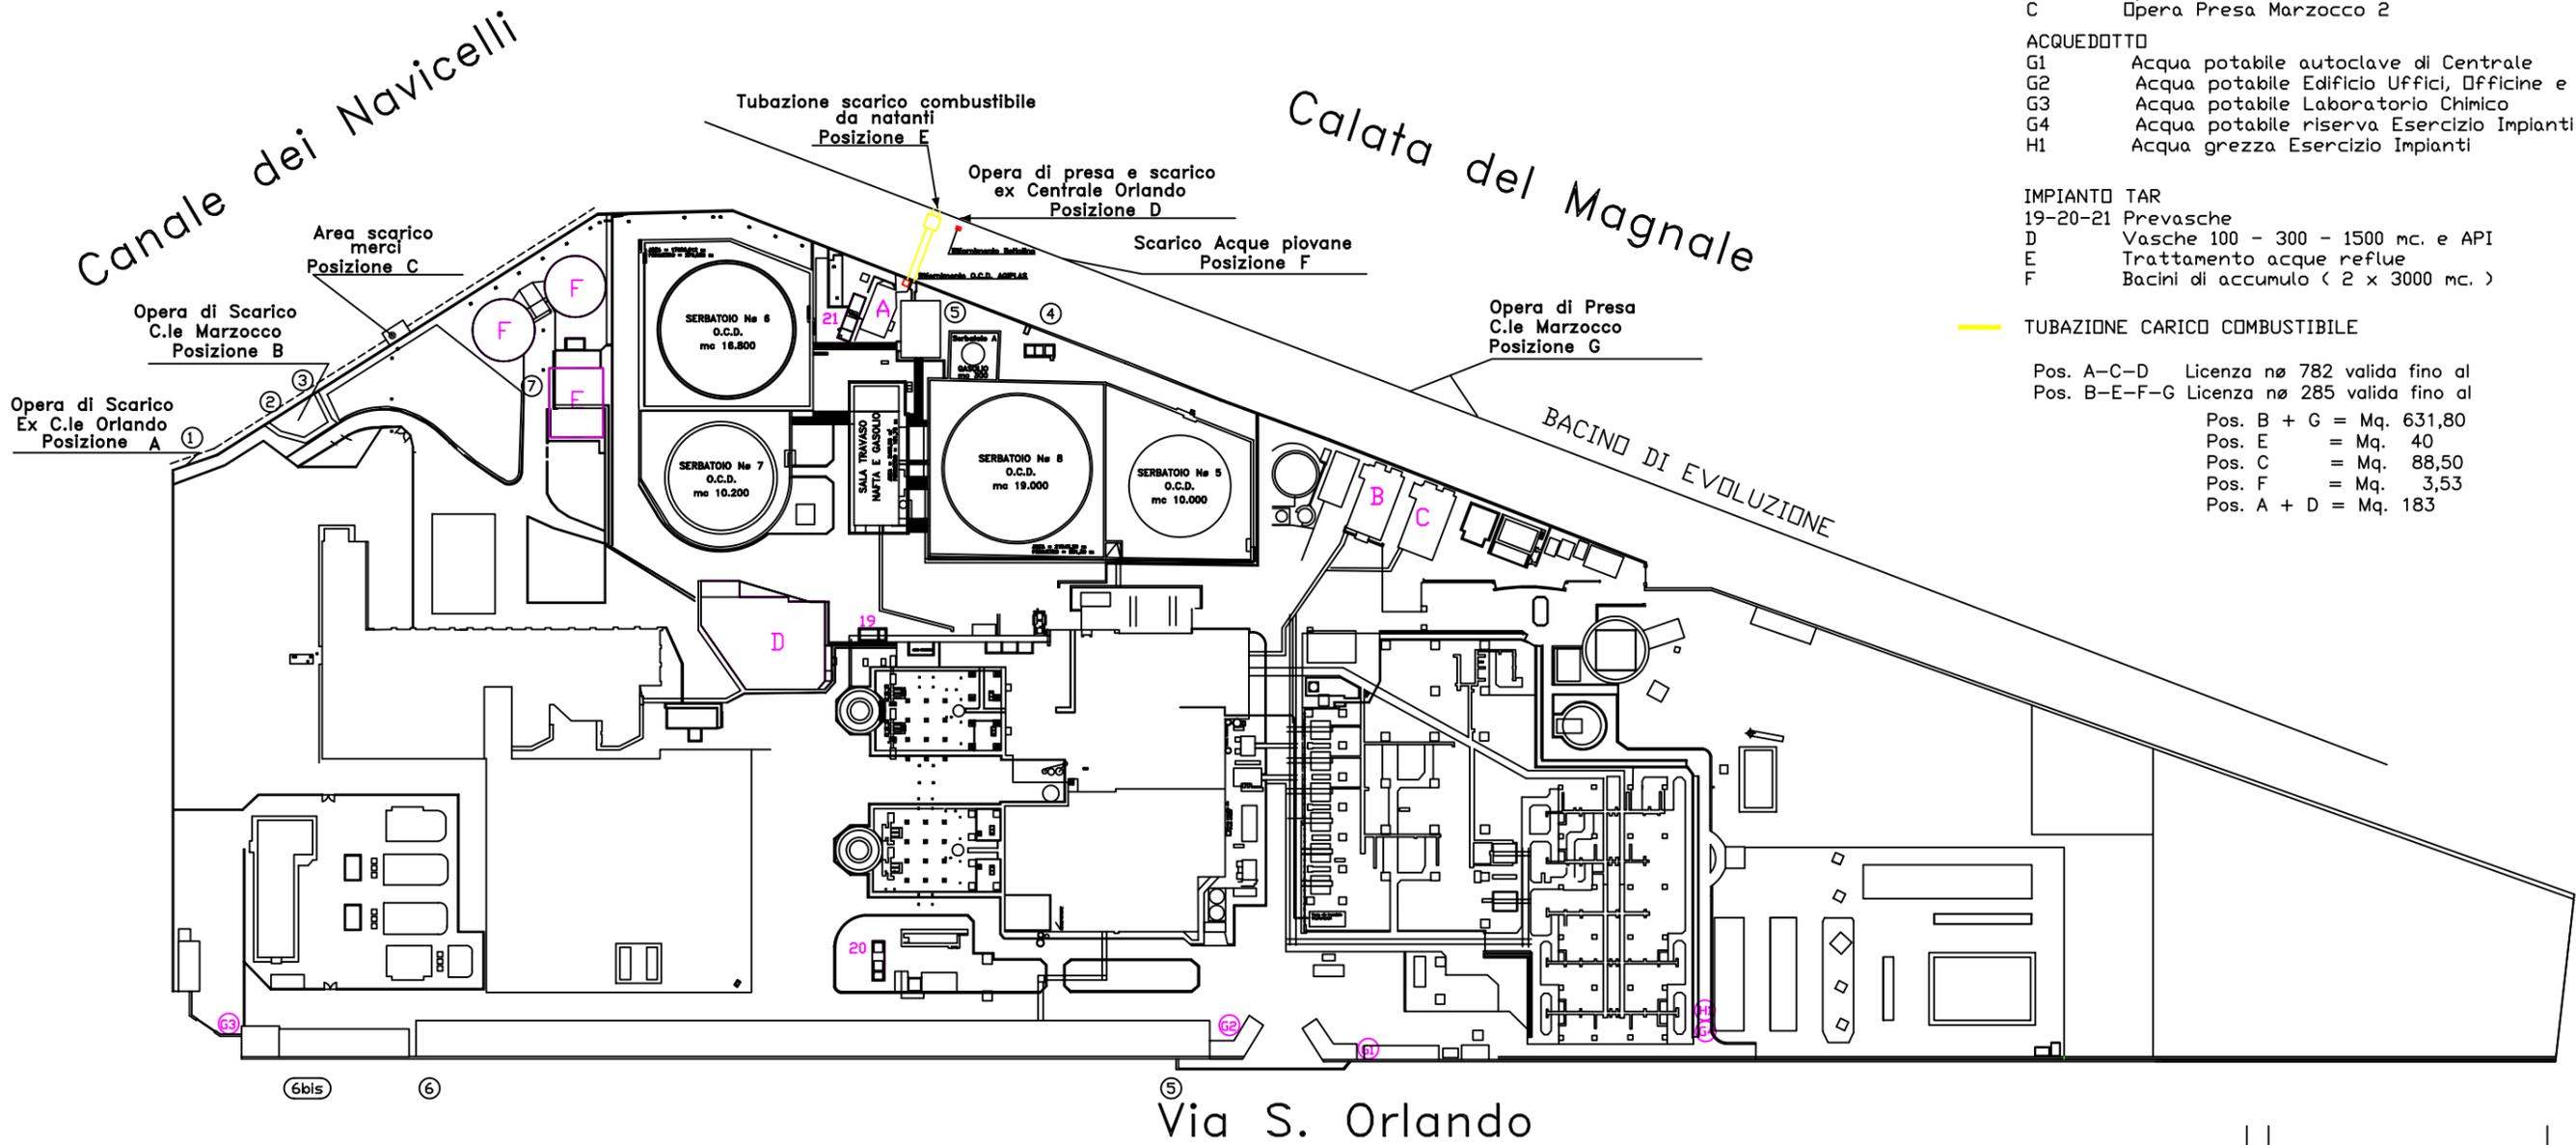

Per la individuazione delle aree di pertinenza di Terna S.p.A., ENEL Distribuzione S.p.A. ed ENEL Area Tecnica Ricerca si rimanda alla Sintesi non Tecnica ed alla Tavola II ad essa allegata

6	Aggiornamento mappa depositi temporanei	Lombard	Spagnoli	08/08/99
5	Aggiornamento piano depositi temporanei rifiuti da dis. 239432	Lombard	.	08/08/99
4	Aggiornamento piante E-Filtri	Lombard	.	08/08/99
3	Aggiornamento aree verdi	Lombard	De Angelo	08/08/99
2	.	Lombard	ULBC	08/08/99
1	.	ULBC	ULBC	08/08/99
0	EMISSIONE-ISSUE	ULBC	ULBC	08/08/99
REV	DESCRIZIONE - DESCRIPTION	ELAB.	CONT.	APPR.
		PROF.	ORZ.	DATE
TITOLO - TITLE		DESIGNO No		
PLANIMETRIA GENERALE AO LIVORNO		10519/S		
SCARICHI DI CENTRALE				
RELEVATO DA	ARCHIVIO No	FOLIO	No 1	
SOSTITUISCE IL	FILE	USO	SERIE FILE No 7	
CONTRATTO No		SCALA	1/750 0' to AD	
IL PRESENTE DISEGNO E' PROPRIETA' DEL Produttore SpA - A TERMINE DI LEGGE NON DEBITO E' RISERVATO				