


Pos.	Descrizione scarico
C1	Camino 1
C2	Camino 2
01	Camino caldaia ausiliaria
02	Camino caldaia riscaldamento uffici e mensa
03	Scarico G.E.E. e M/P antinc. trasformatori
04	Scarico M/P Antincendio parco olii
05	Scarico M/P schiumogeno parco olii
06	Sfiato serbatoi OCD
07	Sfiato serbatoi reagenti
08	Sfiato sistema refrigerazione alternatore

Canale dei Navicelli

Calata del Magnale

BACINO DI EVOLUZIONE

Via S. Orlando

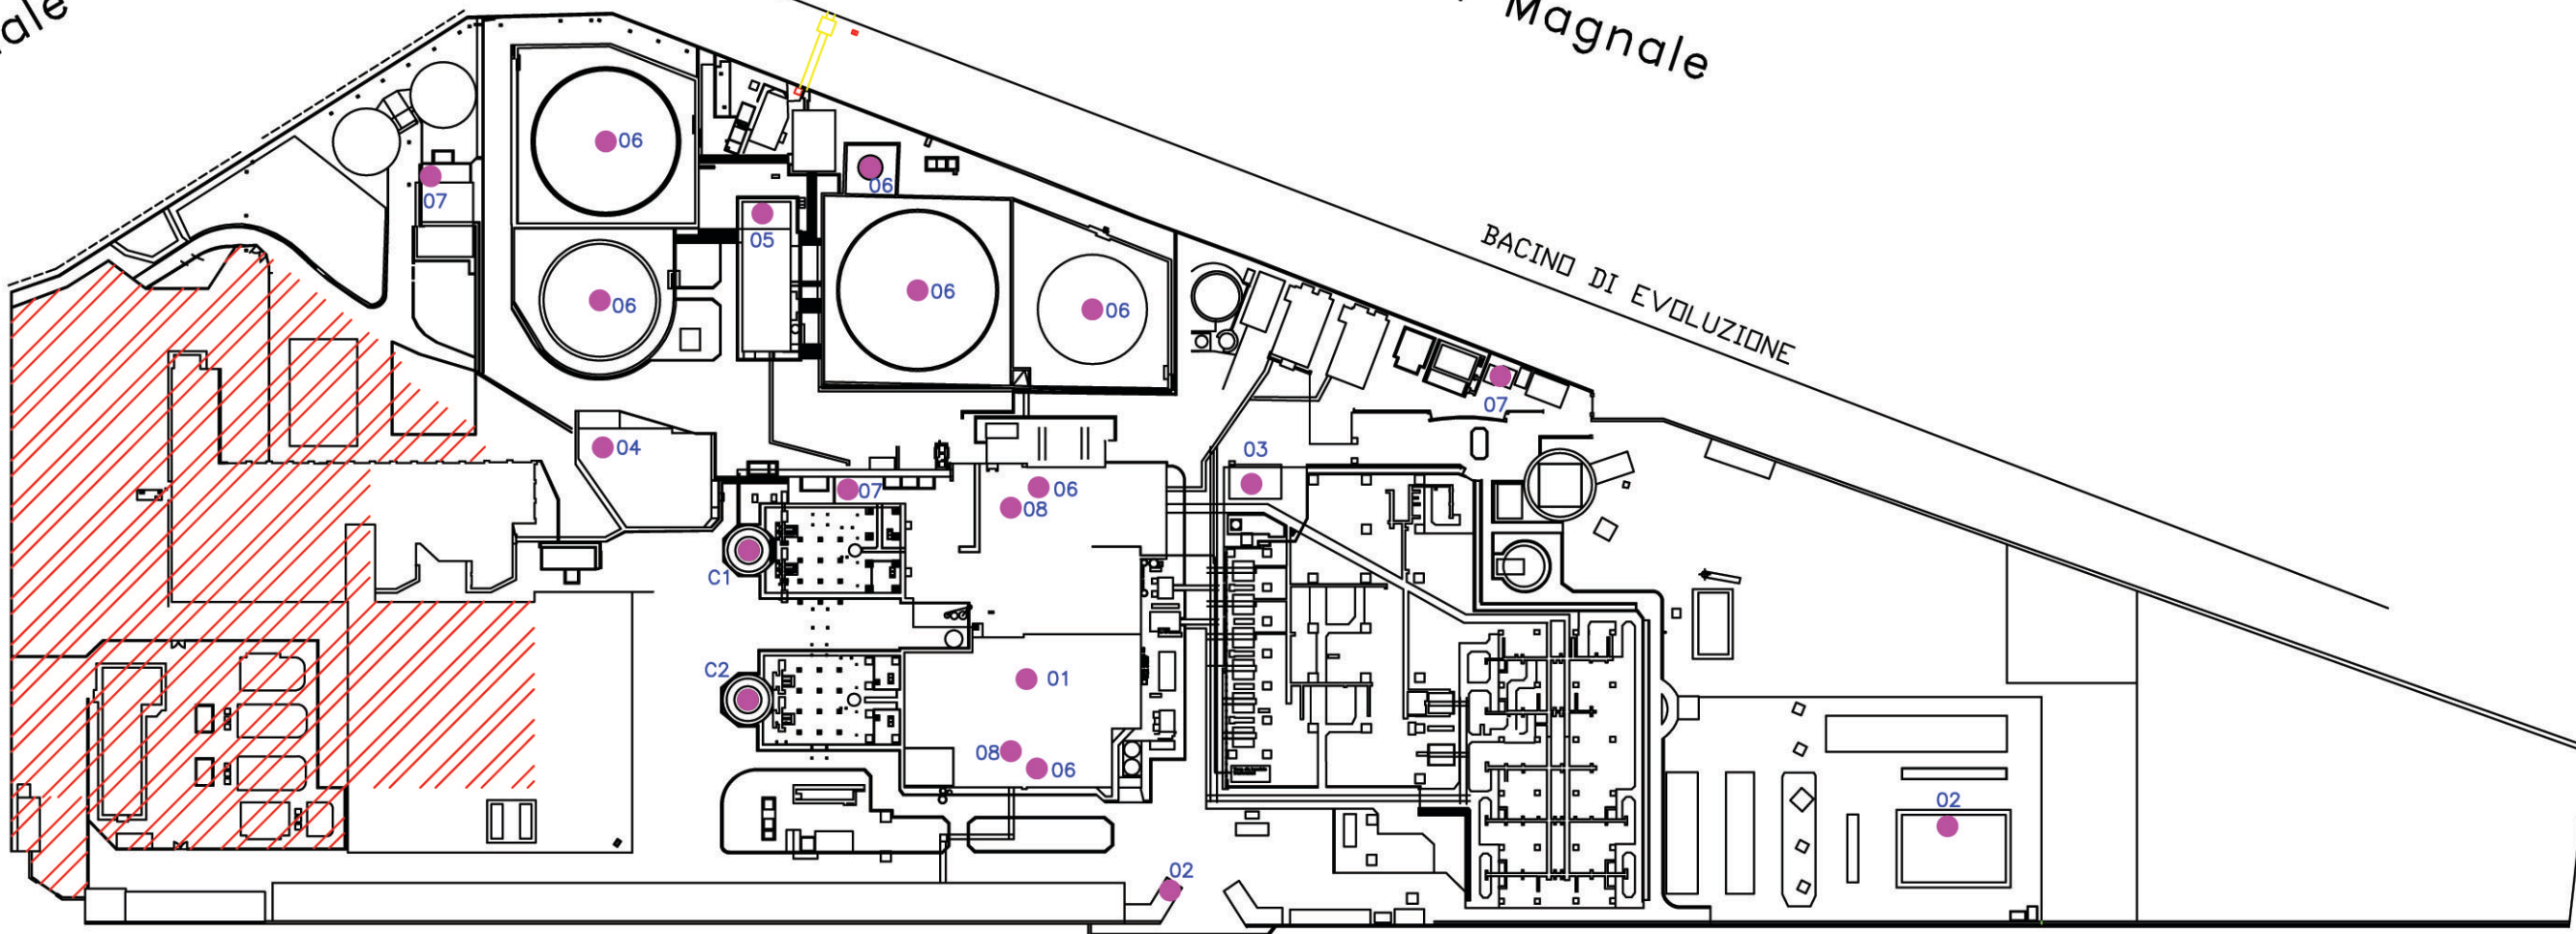

Per la individuazione delle aree di pertinenza di Tema S.p.A., ENEL Distribuzione S.p.A. ed ENEL Area Tecnica Ricerca si rimanda alla Sintesi non Tecnica ed alla Tavola II ad essa allegata

6	Aggiornamento mappa depositi temporanei	Lombardi	Spagnoli	08/08/08
5	Aggiornamento piano depositi temporanei rifiuti da disc. 2294328	Lombardi	.	08/08/08
4	Aggiornamento piante E-Fabri	Lombardi	.	08/08/08
3	Aggiornamento aree verdi	Lombardi	De Angelis	08/08/08
2	.	Lombardi	ULMC	08/08/08
1	.	ULMC	ULMC	08/08/08
0	EMERGENZE-ISSUE	ULMC	ULMC	08/08/08
REV	DESCRIZIONE - DESCRIPTION	DATA PROG.	DATA APPV.	DATA DATA
TITOLO - TITLE		REVISIONE No		
PLANIMETRIA GENERALE AO LIVORNO		10519/S		
RELEVATO DA	ARCHEVIO No .	FIDUCIARIO No 1		
IDENTIFICAZIONE S.L.	FILE	VERSIONE FILE No 7		
CONTRATTO No	SCALE	SCALA - 3/250	07/08/08	
S. PRESSIONE BACINO E PROPRIETA' DELL. Produttore SpA. - A TEMPERE DI LINEE BENE DEFINITE E' RISERVATE				