


PERCORSO FOGNATURE

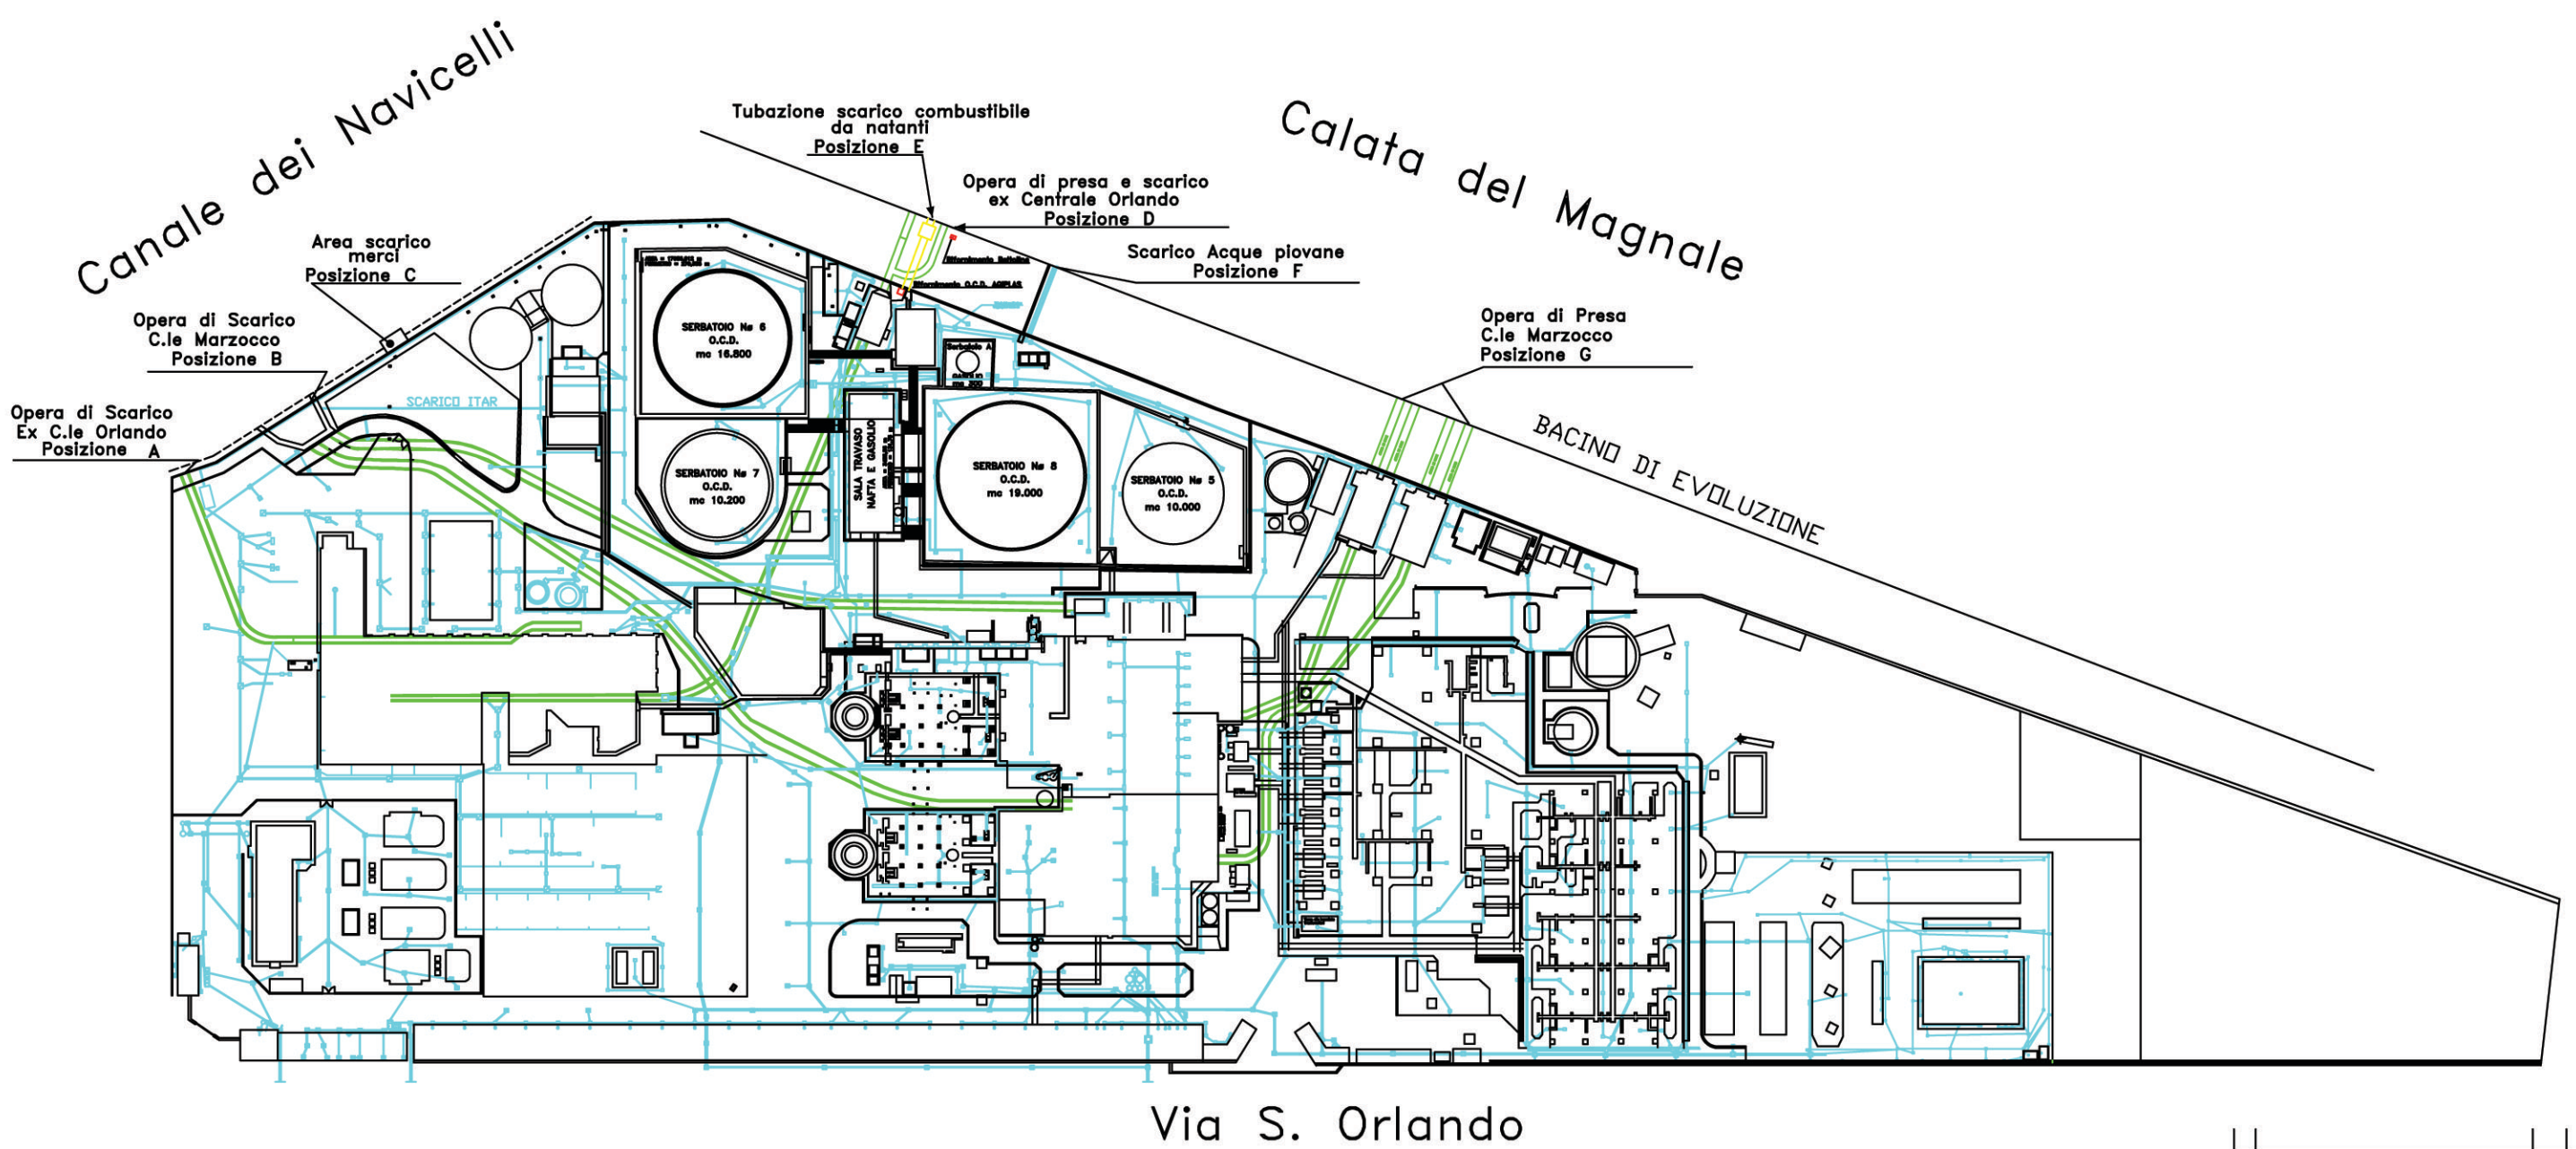

Per la individuazione delle aree di pertinenza di Tema S.p.A., ENEL Distribuzione S.p.A. ed ENEL Area Tecnica Ricerca si rimanda alla Sintesi non Tecnica ed alla Tavola II ad essa allegata

PERCORSO ACQUA MARE OPERE DI PRESA

6	Aggiornamento mappa depositi temporali	Lombardi	Spagnoli	04/08/00
5	Aggiornamento piano depositi temporali riferiti da dia. 229438	Lombardi		04/08/00
4	Aggiornamento piante E-F&T-v	Lombardi		04/08/00
3	Aggiornamento aree verdi	Lombardi	De Angelis	04/08/00
2		Lombardi	ULM	04/08/00
1		ULM	ULM	04/08/00
0	ESSENE-ISSUE	ULM	ULM	04/08/00
REV	DESCRIZIONE - DESCRIPTION	DATA	DATA	DATA
TITOLO - TITLE		ARCHEVO		REVISIONE
PLANIMETRIA GENERALE AO LIVORNO		No 1		No 1
CONCESSIONI DEMANIALI		FILE		SCALE
CONTRATTO No		SCALE		SCALE
S. PRESSIONE SINGOLA E PROPRIETA' ENEL Produzione S.p.A. - A TORNARE IN LINEA ENEL SOSTITUIRE E' RISERVATO				