

# DEPOSITI TEMPORANEI

## SOTTOPOSTI A CONTROLLI QUANTITATIVI E TEMPORALI

### IN RIFERIMENTO ALLA NORMATIVA VIGENTE

| Riferim. mappa | Tipol. | Codice rifiuto   | Descrizione del rifiuto  | Note |
|----------------|--------|--|--|------|
| 1              | P      | 13.01.13<br>13.02.08<br>13.03.07<br>13.03.10             | Altri oli per circuiti idraulici (Fyrquel)<br>Altri oli da motori, trasmissioni ecc.<br>Oli minerali isolanti e termoconduttori, non clorurati<br>Altri Oli isolanti e termoconduttori                               |      |
| 2              | P      | 05.01.03<br>15.02.02<br>17.09.03                         | Morchie e fondi di serbatoi<br>Materiali contaminati da sostanze pericolose<br>Altri rifiuti da costruzione contenenti sostanze pericolose   |      |
| 3a             | P      | 14.06.03   | Altri solventi e miscele di solventi   |      |
| 3b             | P      | 16.06.02<br>16.06.01<br>17.06.01<br>15.01.10<br>20.01.21 | Accumulatori Nichel-Cadmio<br>Accumulatori al Piombo<br>Altri materiali isolanti contenenti amianto<br>Imballaggi con residui di sostanze peric. o contam.<br>Tubi fluorescenti ed altri rifiuti contenenti mercurio |      |
| 4              | P      | 10.01.04   | Ceneri leggere da OCD e polveri di caldaia   |      |
| 5              | P      | 18.01.03   | Materiali sanitari   |      |
| 7a             | P      | 16.11.05   | Rivestimenti e refrattari pericolosi   |      |


| Riferim. mappa | Tipol. | Codice rifiuto                               | Descrizione del rifiuto  | Note  |
|----------------|--------|--|--|---|
| 3              | NP     | 16.05.02<br>17.06.05                         | Altri rifiuti con prod. chimici inorganici, polveri esting.<br>Materiale da costruzione contenente amianto |   |
| 6              | NP     | 10.01.21                                     | Fanghi da trattamento sul posto degli effluenti  |   |
| 7b             | NP     | 16.11.06                                     | Rivestimenti e refrattari non pericolosi   |   |
| 8              | NP     | 15.01.06<br>20.03.01                         | Imballaggi in più materiali<br>Rifiuti urbani misti  |   |
| 9              | NP     | 17.01.03<br>17.06.04<br>17.09.04             | Mattonelle e ceramica<br>Altri materiali isolanti<br>Rifiuti misti da costruzioni e demolizioni            |   |
| 10             | NP     | 20.00.00<br>20.02.01                         | Rifiuti solidi urbani<br>Rifiuti compostabili  | Deposito Mensa - Smaltim. smaltim. a cura Gestore       |
| 12             | NP     | 10.01.26                                     | Rifiuti prodotti dal trattam. acque di raffreddamento  |   |
| 13             | NP     | 17.04.11                                     | Cavi   |   |
| 14             | NP     | 19.09.05                                     | Resine di scambio ionico sature od esauste   |   |
| 16             | NP     | 20.01.20                                     | Pile esaurite  | Raccolta differenziata                                  |
| 17             | NP     | 08.03.18                                     | Toner  |   |
| 18             | NP     | 20.02.01                                     | Rifiuti compostabili   | Erba - Depos. non esistente Smaltim. a cura appaltatore |
| 19             | NP     | 16.02.14<br>17.04.01<br>17.04.02<br>17.04.05 | Apparecchiature fuori uso<br>Rame, bronzo e ottone<br>Alluminio<br>Ferro ed acciaio                        |   |
| 20             | NP     | 15.01.03                                     | Imballaggi in legno  |   |
| 21             | NP     | 12.01.17                                     | Materiale abrasivo di scarto diverso da quello di cui alla voce 12.01.16                                   |   |

Canale dei Navicelli

Calata del Magnale

BACINO DI EVOLUZIONE

Via S. Orlando

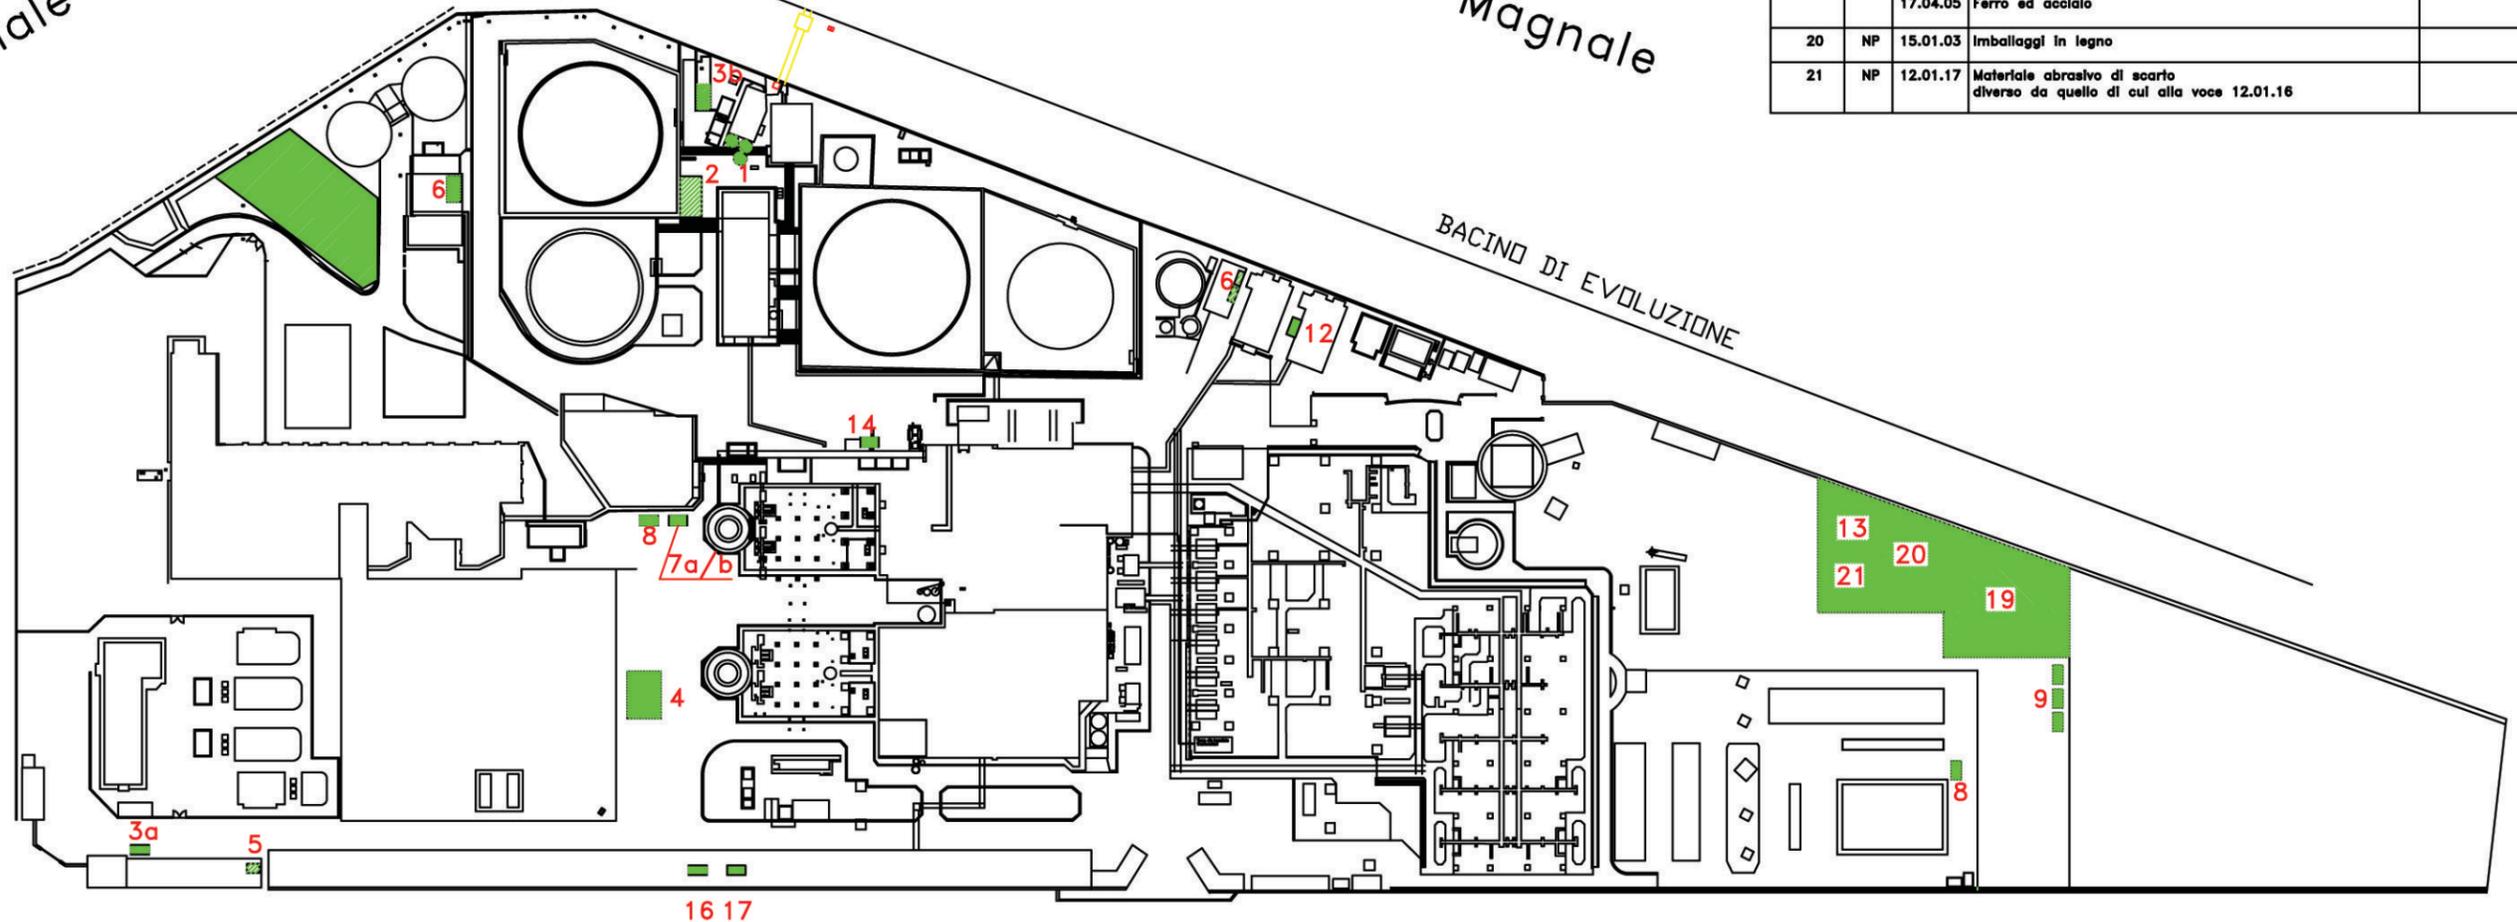

Per la individuazione delle aree di pertinenza di Tema S.p.A., ENEL Distribuzione S.p.A. ed ENEL Area Tecnica Ricerca si rimanda alla Sintesi non Tecnica ed alla Tavola II ad essa allegata.

|   |   |              |            |          |
|---|---|--------------|------------|----------|
| 6   | Aggiornamento mappa depositi temporanei                         | Labardi      | Spagnoli   | BARBERIS |
| 5   | Aggiornamento piano depositi temporanei rifiuti da ditta E29438 | Labardi      |            | BARBERIS |
| 4   | Aggiornamento piante E-F&T-vi                                   | Labardi      |            | BARBERIS |
| 3   | Aggiornamento aree verdi  | Labardi      | De Angelis | BARBERIS |
| 2   |   | Labardi      | ULM        | BARBERIS |
| 1   |   | ULM          | ULM        | BARBERIS |
| 0   | EMERSON-ISSUE   | ULM          | ULM        | BARBERIS |
| REV   | DESCRIZIONE - DESCRIPTION                                       | DATA         | DATA       | DATA     |
|   |   | DATA         | DATA       | DATA     |
| TITOLO - TITLE  |   | REVISIONE No |            |          |
| PLANIMETRIA GENERALE AO LAVORO  |   | 10519/S      |            |          |
| Mappa depositi temporanei   |   |              |            |          |
| RELEVATO DA   | ARCHIVIO No   | FILE No      | FILE No    | FILE No  |
| CONTRATTO No  | SCALE   | SCALE        | SCALE      | SCALE    |
| S. PRESSIONE INDIRIZZO E PROPRIETA' DEL Prodottores S.p.A. - A TORINO IN LINGUA ITALIANA E IN INGLESE |   |              |            |          |