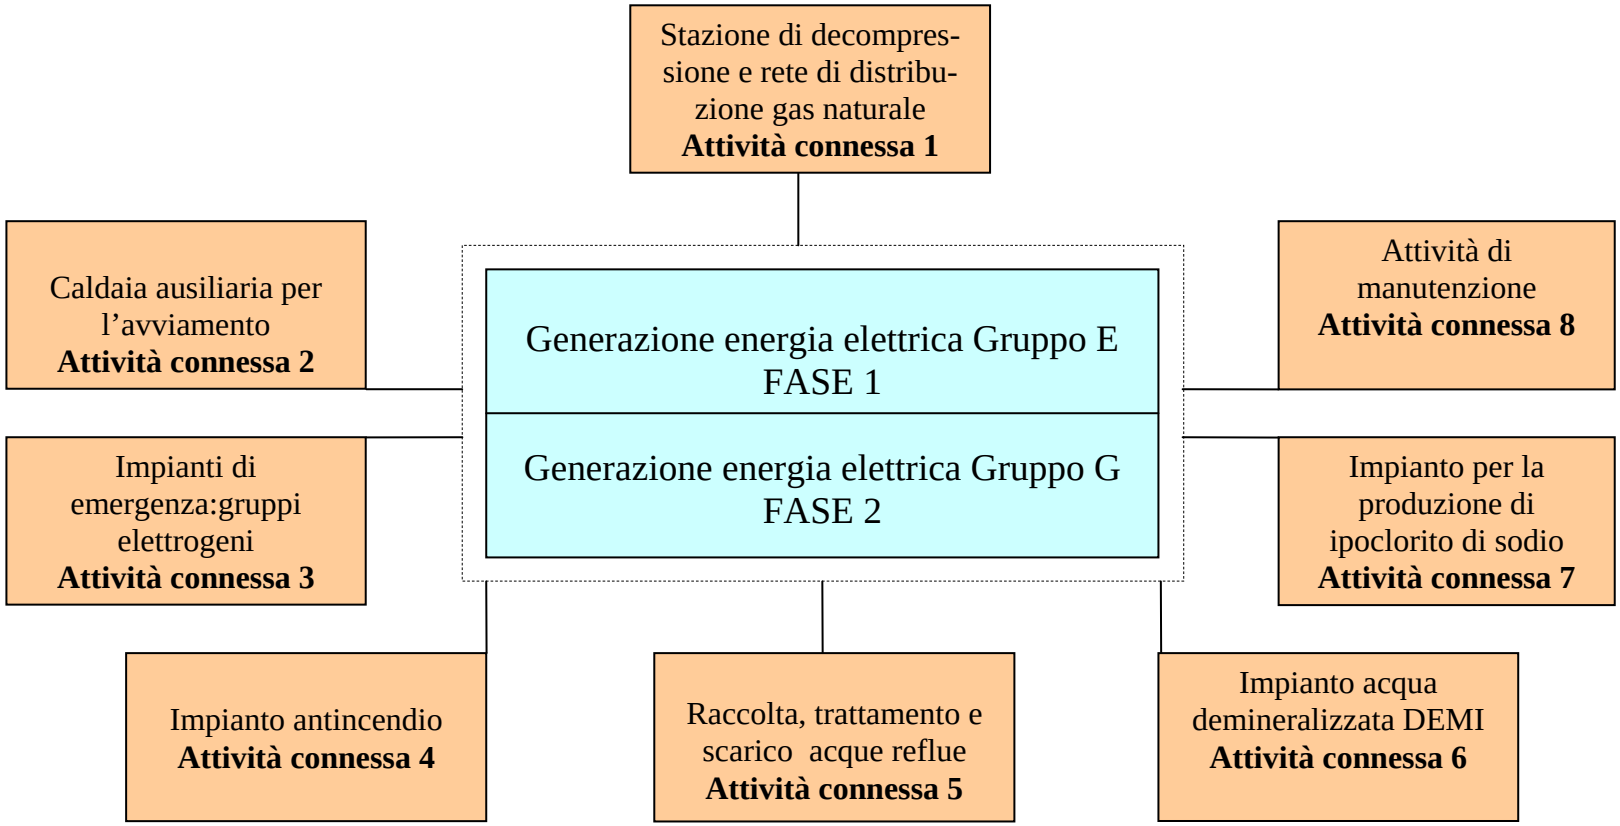A.25 – Schema a blocchi delle fasi e delle attività tecnicamente connesse (attività ausiliarie) dell'impianto di Porto Corsini