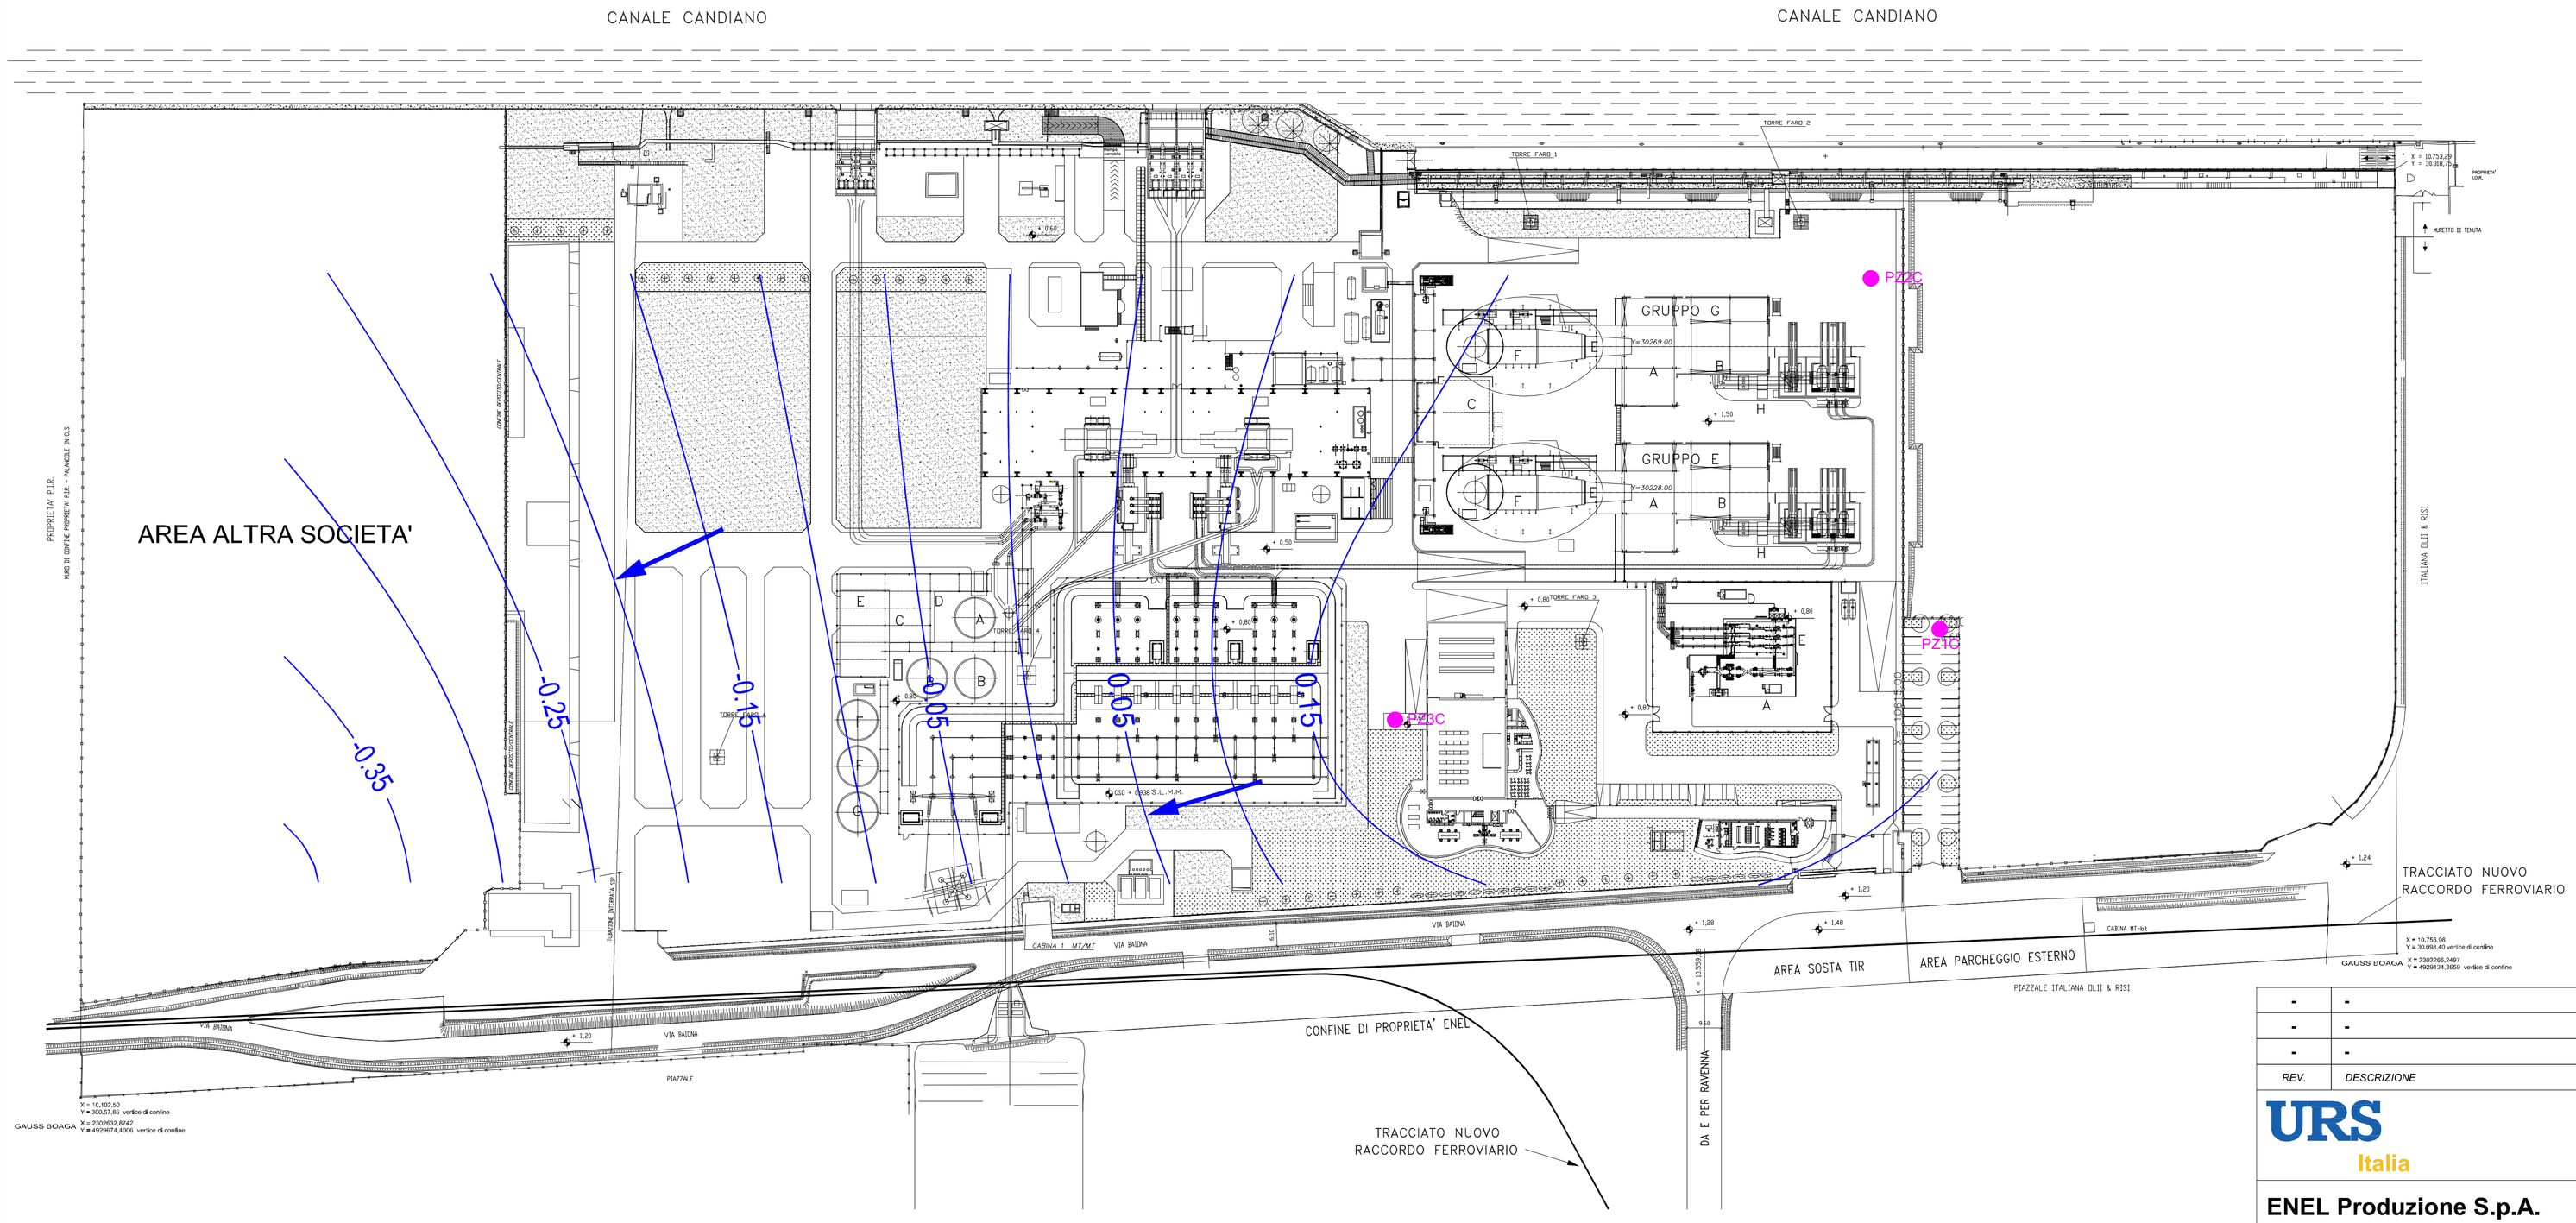

LEGENDA

74 Intelaiatura in ferro: caldaia elettroventilatori, ecc.
75 Serbatoio gasolio per avviamento gruppo 4
76 Serbatoio riserva condensato caldaia 3
78 Prefabbricato: pompe idriche antincendio
79 Serbatoio accumulo acqua industriale
86 Intelaiatura in ferro: serbatoio acqua industriale
87 Prefabbricato: scale e complesso montacarichi
88 Fabbricato: sala quadri gruppi 3-4, sala quadri 3000, ecc. (3 piani)
89 Intelaiatura in ferro: caldaia 4, elettrofiltri, ecc.
91 Serbatoio scarico caldaia 4
92 Serbatoio autoclave impianto antincendio trasformatori
93 Fabbricato turbine - alternatori gr. 1-2-3-4 (solo piano terreno)
95 Serbatoio riserva condensato caldaia 4
96 Serbatoio di cloruro ferroso
100 Prefabbricato ad uso spogliatoio ditte appaltatrici
114 Cabina apparecchi controllo e consumo acqua industriale
119 Manufatto: deposito materiale edile - meccanico - elettrico
121 Manufatto: deposito materiale magazzino
122 Prefabbricato: deposito materiale magazzino
126 Serbatoi concentrato schiumogeno imp. antincendio
127 Manufatto: gruppo valvole antincendio serbatoio da 50,000 mc
128 Manufatto: cabina elettrica travaso nafta pesante
129 Serbatoio nafta pesante da 50.000 mc
133 Cabina sorvegliante
137 Abitazione dipendenti (2 piani)
138 Abitazione dipendenti (2 piani)
139 Abitazione dipendenti (2 piani)
140 Abitazione dipendenti (2 piani)
141 Abitazione dipendenti (2 piani)
142 Abitazione dipendenti (2 piani)
143 Abitazione Capo Centrale (2 piani)
144 Fabbricato mensa e foresteria (2 piani)

25 Pesa
30 Apparecchiatura condizionatore d'aria
32 Vasca raccolta eluati impianto demineralizzazione
37 Camino gruppo 1
43 Box trasformatori gruppo 1
44 Box trasformatori avviamento gruppi 1 e 2
45 Box trasformatori utenze
49 Opera di presa acqua per gruppi 1, 2 e 3
51 Vasca raccolta acqua lavaggi caldaie 1, 2 e 3
53 Camino gruppo 2
63 Box trasformatori gruppo 2
66 Traliccio linee 132 KV
77 Terre piezometrica
81 Box trasformatore avviamento gruppi 3
82 Box trasformatori gruppo 3
83 Opera di scarico acque
84 Opera di presa acqua per gruppi 3 e 4
85 Camino gruppo 4
90 Vasca raccolta acqua lavaggi caldaia 4
94 Box trasformatori gruppo 4
97 Stazione elettrica
98 I.T.A.R. 1° e 2° bacino di compenso acqua trattata
99 Traliccio linee 220 KV
104 I.T.A.R. fabbricato sala controllo ed impianto I.T.A.R.
105 I.T.A.R. vasca raccolta acque acide
106 I.T.A.R. bacino chlorificatore
107 I.T.A.R. serbatoio accumulo lavaggi caldaie
108 I.T.A.R. serbatoio raccolta oli separati
109 I.T.A.R. complesso vasche varie per trattamento acque inquinate
110 I.T.A.R. serbatoio accumulo eluati impianto demineralizzazione
111 I.T.A.R. serbatoio accumulo acque rete fognaria
112 I.T.A.R. serbatoio stoccaggio oli
113 I.T.A.R. serbatoio separatore acqua/olio
130 Vasca raccolta condense e scarichi serbatoio 50.000 mc
131 Vasca raccolta condense e scarichi serbatoio 50.000 mc
132 Traliccio linee 220 KV
145 I.T.A.R. vasca stoccaggio acque da trattare (emergenza)
170 Cabina scarico navi
180 Box prefabbricato
181 Box prefabbricato
182 Prefabbricato magazzino
183 Prefabbricato centro/ufficio sottostazione elettrica
184 Stazione oleodinamica di manovra
185 Fabbricato per materiali edili
186 Piazzola per rifiuti speciali
187 Insonorizzazione caldaia
188 Ballatoi e scale di emergenza

TETTOIE:

47 Tettoia parcheggio auto dipendenti
65 Tettoia parcheggio auto dipendenti
80 Tettoia deposito materiale vario
118 Tettoia deposito materiale vario
120 Tettoia deposito materiale magazzino
160 Tettoia sabbiatura
161 Tettoia deposito bombole

Recinzione in palancole in cls
Recinzioni in muretti in cls con barriere in ferro
Recinzioni in reti metalliche

LEGENDA

●	PIEZOMETRI
-100	ISOFREATICHE Novembre 2005 (m s.l.m.)
	DIREZIONE DI FLUSSO

REV.	DESCRIZIONE	DATA	DIS.	CONTR.	APP.
-	-	-	-	-	-
-	-	-	-	-	-
-	-	-	-	-	-

URS Italia
Via Bertieri, 4
I-20146 Milano
Tel. +39.02.422556.1
Fax. +39.02.422556.21

ENEL Produzione S.p.A.
Centrale termoelettrica di Porto Corsini
(Novembre 2005 - Gennaio 2006)

FIGURA 04: FREATIMETRIA GENNAIO 2006

DIS.	CONTR.	APP.	DATA	PLOT	SCALA	N° COMMESSA	N° DISEGNO
D.N.	P.C.	P.C.	10.04.06	1:1	1:1.000	43985688	FIGURA 04

E' VIETATA LA RIPRODUZIONE DI QUESTO DOCUMENTO SENZA PREVENTIVA AUTORIZZAZIONE SCRITTA URS ITALIA

A2

N:\enel porto corsini 43985688\Tecnica\planimetria\CENTRALE\FIGURA 04.dwg