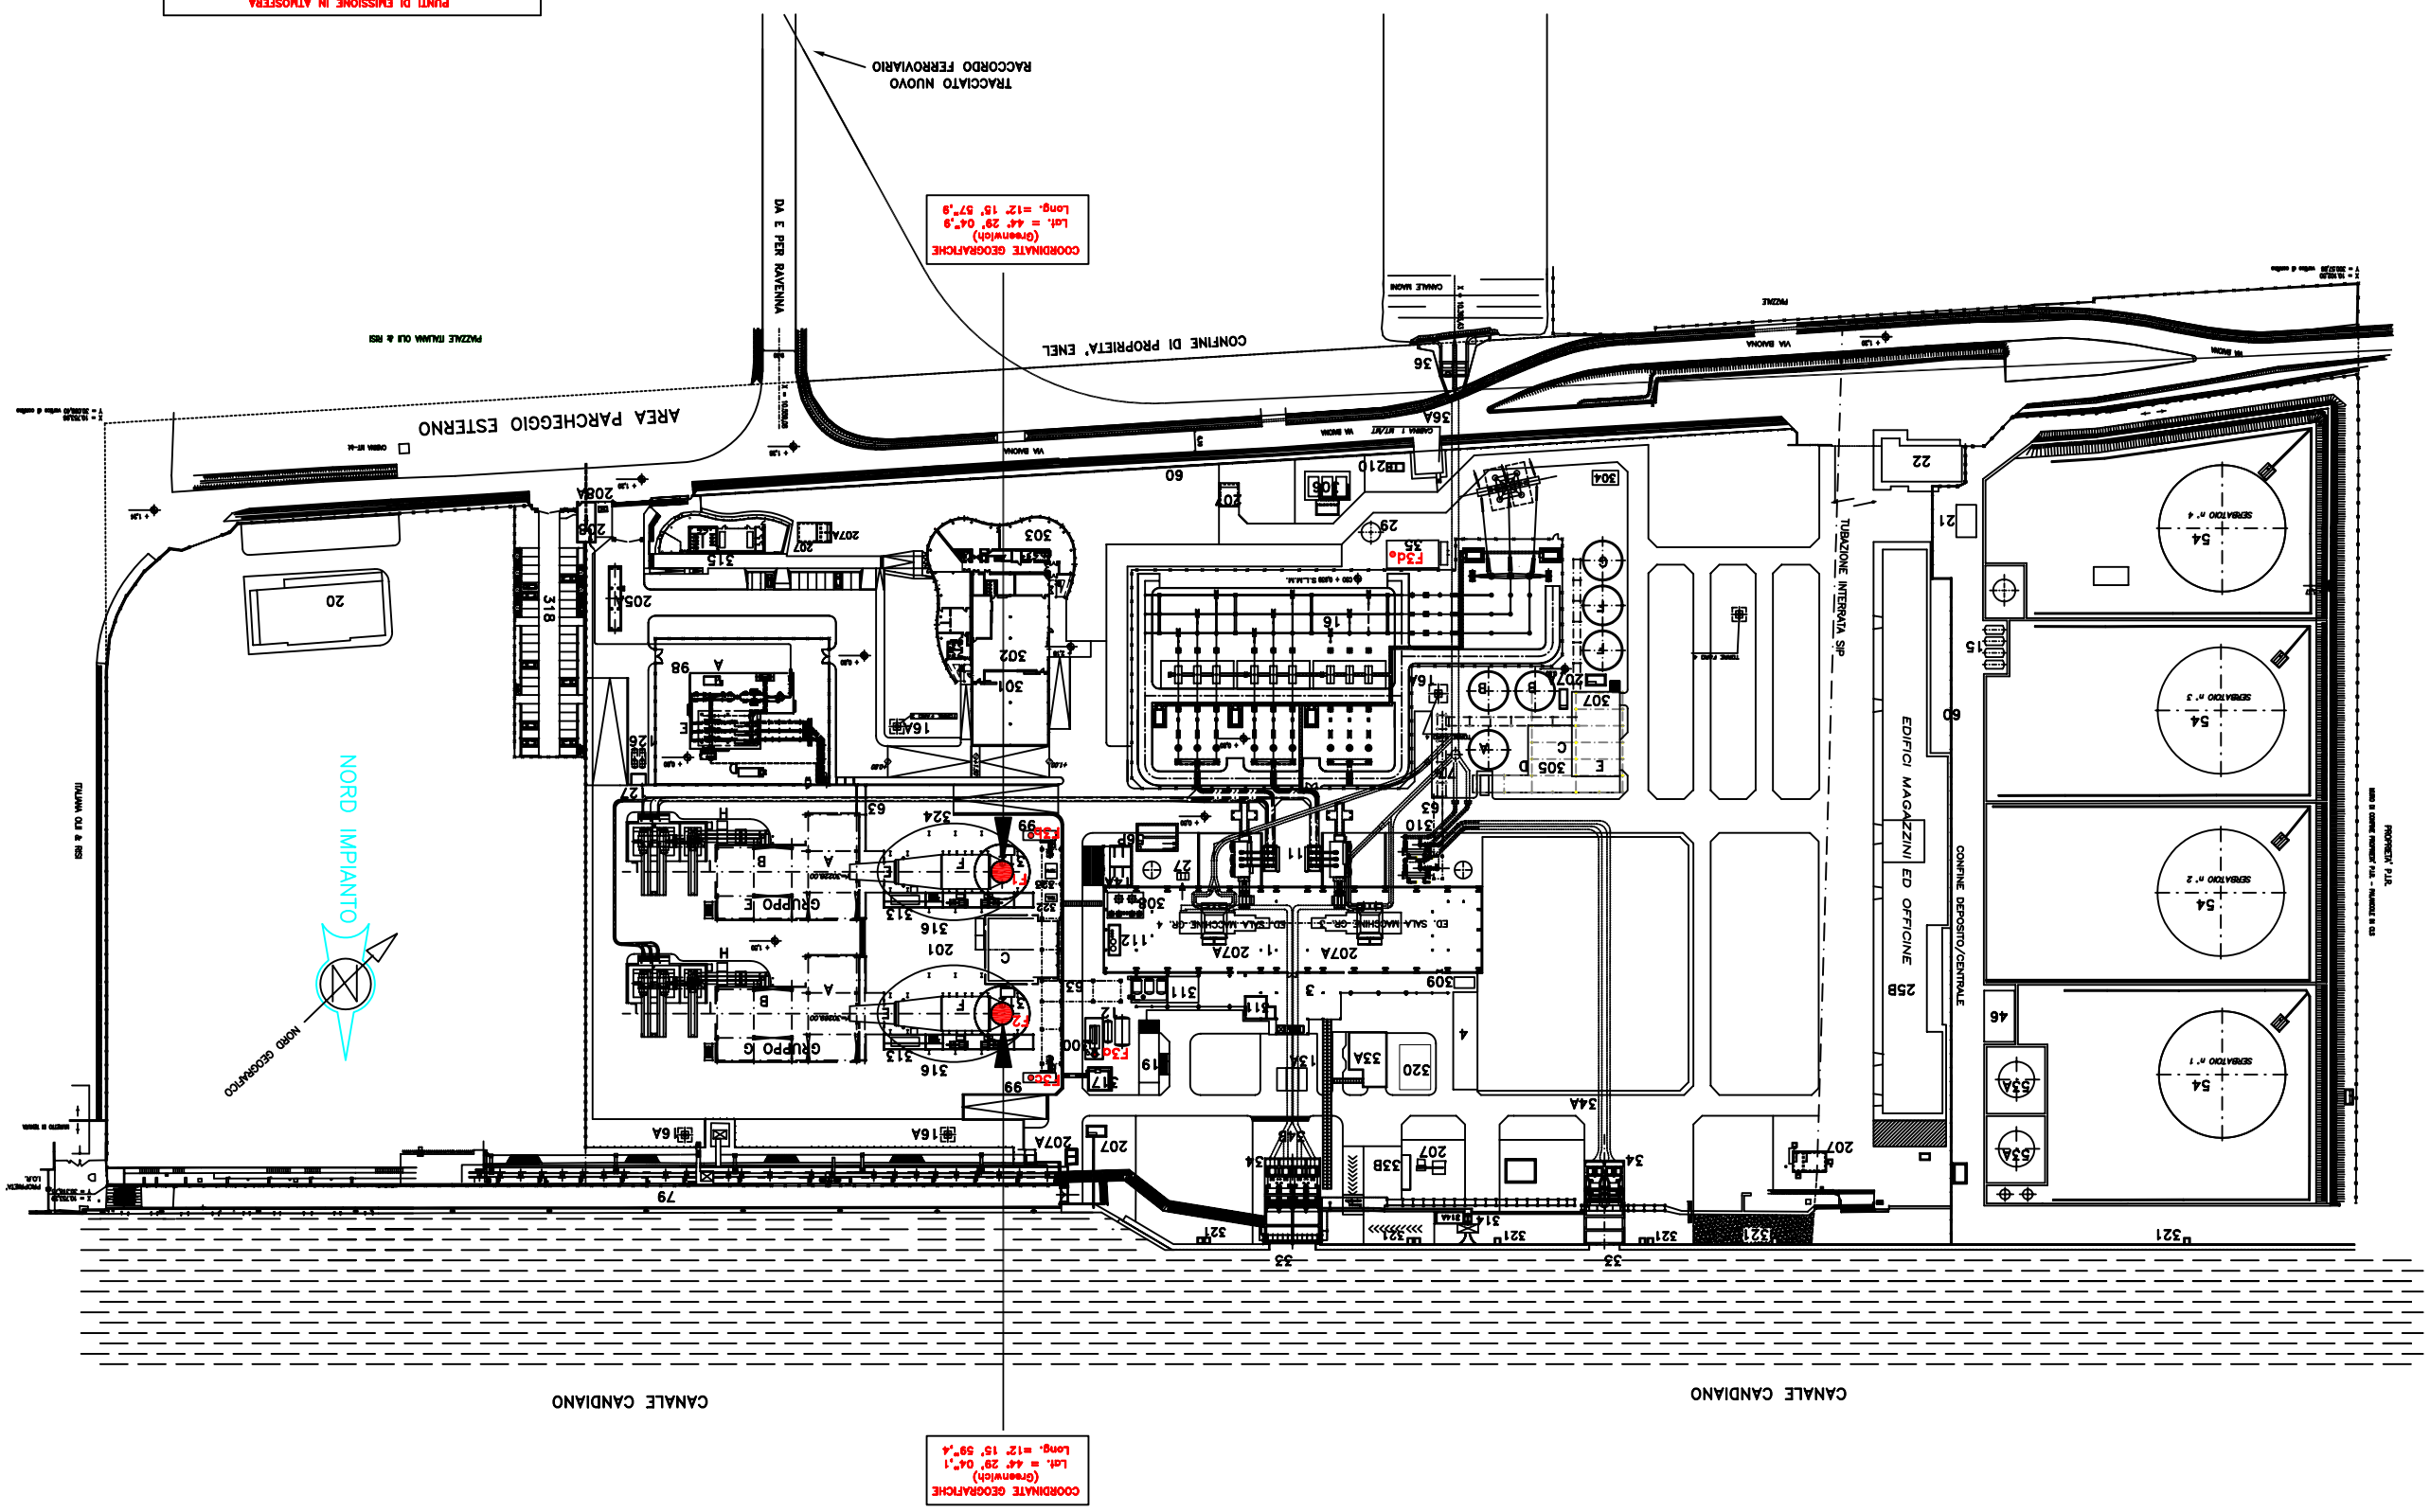

LE QUOTE IN ELEVAZIONE SONO ASSOLUTE
E SONO RIFERITE ALLO 0.00 l.G.M.

PUNTI DI EMISSIONE IN ATMOSFERA		
FASE 1	F1	CAMINO TURBINA A GAS 3 (TG 3)
FASE 2	F2	CAMINO TURBINA A GAS 4 (TG 4)
AC 2	F3a	CALDAIA PER VAPORE AUSILIARIO
AC 3	F3b	G.ELETTROGENO 60E1
AC 3	F3c	G.ELETTROGENO 60E2
AC 4	F3d	MOTOPOMPA ANTINCENDIO

DOMANDA AUTORIZZAZIONE INTEGRATA AMBIENTALE
Riferimento allegato B 20

REVISIONE	00	01/09/2006	INCARICATO	SERGIO VALGHOSI

Divisione Generazione ed Energy Management
Unità di Business Fonte Combustibili

Enel
L'ENERGIA CHE TI ASCOLTA.

PLANIMETRIA GENERALE
LOCALIZZAZIONE
PUNTI DI EMISSIONE IN
ATMOSFERA

NOME FILE	DIS.n°	912PC00004-B20	EDIZ. DEL	01/09/2006

LEGENDA

REF.	DESCRIZIONE
1	SALA MACCHINE
2	CALDAIA (OMISSIS)
3	EDIFICIO AUSILIARI
4	EDIFICIO COMPRESSORI
6	CHIMICHE (OMISSIS)
10	SERBATOIO GASOLIO CALDAIA AUSILIARIA (OMISSIS)
11	TRASFORMATORI GRUPPI VAPORE
12	SERBATOI ACIDO E SODA
13	CAMINO BOMBOLE CO2 (OMISSIS)
13A	TETTOIA BOMBOLE CO2
14	SERBATOI DEPOSITO OLIO DIELETTRICO
14A	DEPOSITO BOMBOLE IDROGENO
15	AREA STAZIONE ELETTRICA 380 KV
16A	TORRE FARO
17	EDIFICIO POMPE ACQUA PRESCHIUMATA (OMISSIS)
18	SERBATOIO ACQUA DEMINERALIZZATA (OMISSIS)
19	PARCHEGGI (OMISSIS)
19A	TETTOIE PARCHEGGIO AUTOMEZZI (OMISSIS)
20	EX EDIFICIO MENSA
21	PARAMATTO ANTINCENDIO
22	EDIFICIO PORTINERIA – SPOGLIATOI
23	MAGAZZINO MATERIALI PESANTI (OMISSIS)
24	EDIFICIO AUTORIMESSA (OMISSIS)
25	SERVIZI DI ESERCIZIO (OMISSIS)
A	UFFICI (OMISSIS)
B	OFFICINE E MAGAZZINI
C	LABORATORI (OMISSIS)
27	TRASFORMATORE RETE LOCALE
27	EDIFICIO SERVIZI INDUSTRIALI (OMISSIS)
29	SERBATOIO ANTICOLVE ANTINCENDIO
30	EDIFICIO AUSILIARIA (OMISSIS)
A	EDIFICIO CALDAIA AUSILIARIA (OMISSIS)
B	VASCA SALMAIOLA IMPIANTO DEMINERALIZZAZIONE (OMISSIS)
C	MAMMATTO IMP. FILTRI (OMISSIS)
32	OFFICIA DI PESCA
32A	EDIFICIO CLORO
32B	LOCALE CAUDA OFFICIA DI PESCA
34	SALA POMPE ACQUA DI CIRCOLAZIONE – GRIGLIE
A–B	CONDOTTE DI MANDATA
35	CABINA POMPE ANTINCENDIO
36	OFFICIA DI SCARICO
36A	CONDOTTE DI SCARICO
38	MAMMATTO IMP. PRESA
39	EDIFICIO CLORO
40	CONDOTTE DI MANDATA
41	TRASFORMATORE PRINCIPALE
42	EDIFICIO ALTERNATORE
43	EDIFICIO SERVIZI AUSILIARI
44	EDIFICIO TURBINA A GAS
45	AREA SEZIONE TURBOGAS-RECUPERATORE
46	AREA TAM BOILOGICO (OMISSIS)
46A	PESA (OMISSIS)
47	STAZIONE POMPAGGIO ACQUE METTO
47A	STAZIONE POMPAGGIO ACQUE OLIOSE
48	CABINA DI CONSEGNA GAS METANO
48A	CABINA DI CONSEGNA GAS METANO PER CALDAIA AUSILIARIA
49	POZZETTO DI DAMPONAMENTO SCARICHI
50	NUOVO EDIFICIO CALDAIA AUSILIARIA
51	MAGAZZINO
52	OFFICINA
53	UFFICI E MENSA
54	CABINA APPARECCHI CONTROLLO E CONSUMO ACQUA INDUSTR.
A	SERBATOIO ACQUE LIQUIDE 1000 MC
56	IMPIANTO TRATT. ACQUE REFLUE
B	SERBATOIO ACQUE ACIDE/ALCALINE 1000 MC
C	CHIARIFICATORE
D	FILTRO-PRESSA
E	CABINA QUADRI ELT ITAE E ACQUA DEMI
56A	TAM BOILOGICO
F	SERBATOIO ACQUA DEMI 1000 MC
57	IMPIANTO ACQUA DEMI
G	SERBATOIO ACQUA INDUSTRIALE 1000 MC
58	TRATTAMENTO CONDENSATO
59	SERBATOIO OLIO TURBINA
60	RIFORNIMENTI ACQUA SERVIZI
61	LABORATORIO CHIMICO
62	CABINA CAMPIONAMENTO ITAE
63	LOCALE QUADRI ELETTRICI GVR
64	VASCA RACCOLTA SPURGATO
64A	VASCA RACCOLTA ACQUE DOPO SGRASSATURA
65	NUOVA POMPIERA E SPURGATO
66	NORTICANORM
67	VASCA RACCOLTA ACQUE ACIDE
68	FABBRICEGGIO DEPENDENTI
69	DEPOSITO STOCCAGGIO BOMBOLE-OLI-SOLVENTI E RIFIUTI SPECIALI
70	CABINA PROTEZIONE CATODICA
71	BASAMENTO PER STATORE DI RISERVA
72	CABINA TRASFORMATORE RETE DI CENTRALE/TRASF.TRATTAMENTO OLIO
73	CABINA TRASFORMATORE NUOVI UFFICI
74	CABINATO SCAMBIATORE RISCALDAMENTO UFFICI MAGAZZINO OFFICINE

FASE	PUNTO	DESCRIZIONE
FASE 1	F1	CAMINO TURBINA A GAS 3 (TG 3)
FASE 2	F2	CAMINO TURBINA A GAS 4 (TG 4)
AC 2	F3a	CALDAIA PER VAPORE AUSILIARIO
AC 3	F3b	G.ELETTROGENO 60E1
AC 3	F3c	G.ELETTROGENO 60E2
AC 4	F3d	MOTOPOMPA ANTINCENDIO