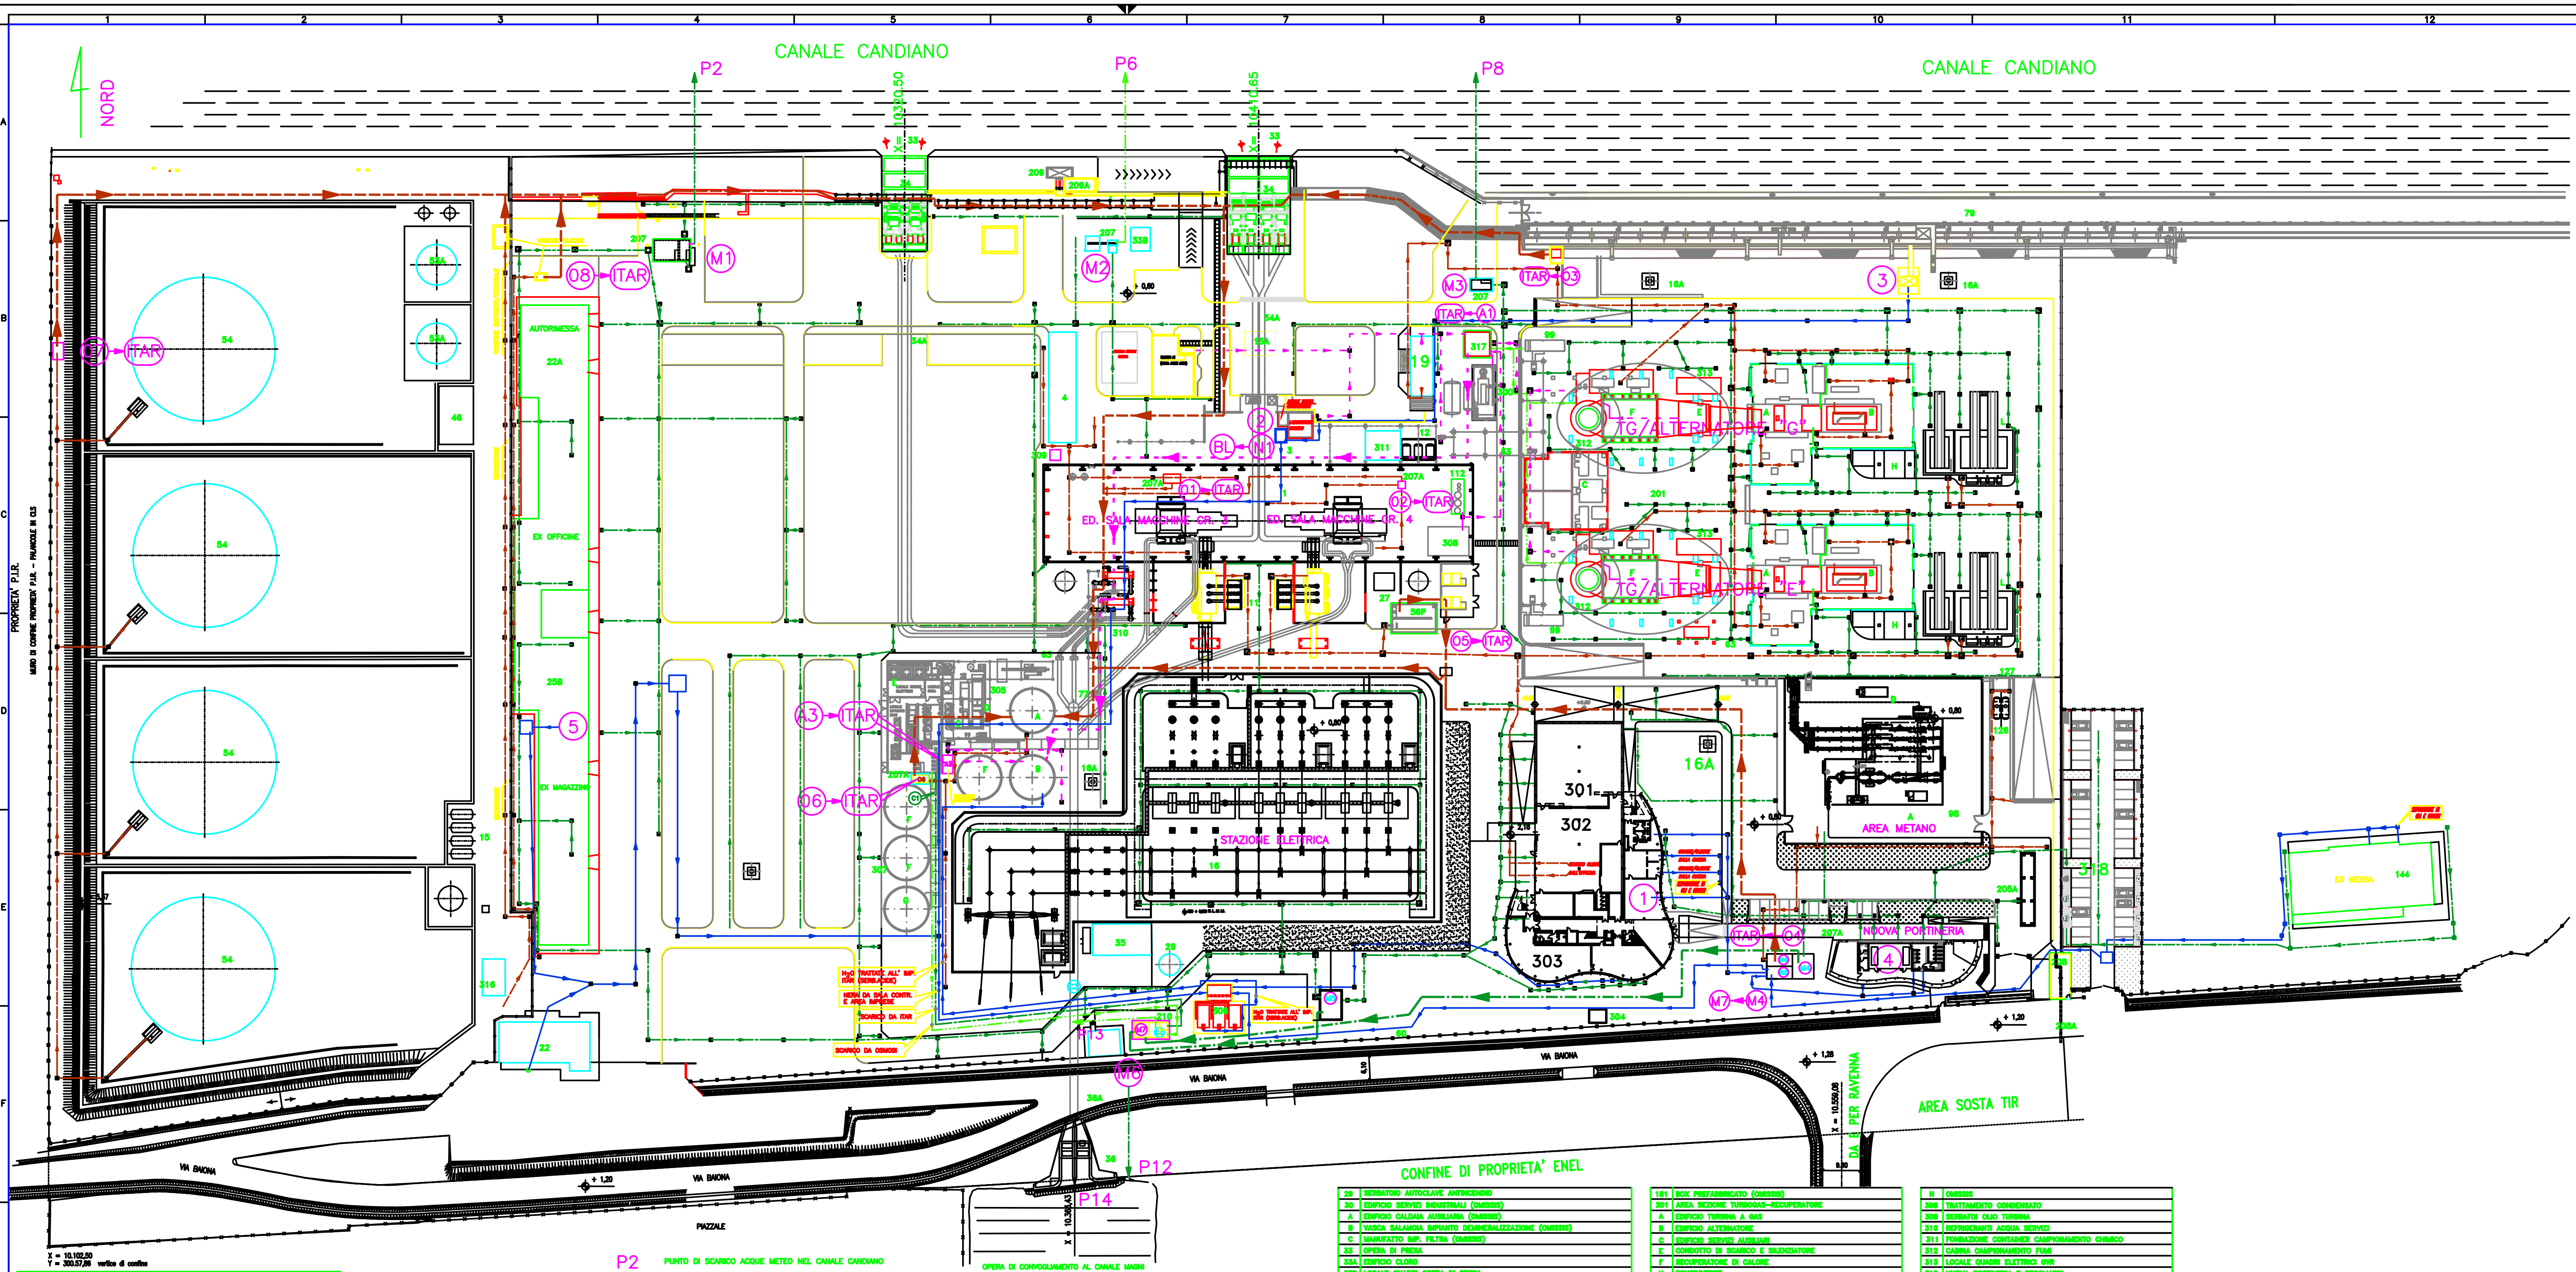

LEGENDA TUBAZIONI

FOGNATURA METEO	COLLETTORE	TUBAZIONE
FOGNATURA NERA	COLLETTORE	TUBAZIONE
FOGNATURA OLEOSA	COLLETTORE	TUBAZIONE
FOGNATURA ACIDA	COLLETTORE	TUBAZIONE
SCARICO INDUSTRIALE		

LEGENDA SISTEMA ACQUE NERE

1. PUNTO SCARICO EDIFICIO UFFICI
2. PUNTO SCARICO SALA CONTROLLO
3. PUNTO SCARICO CABINA MONITORI
4. PUNTO SCARICO PORTINERIA
5. PUNTO SCARICO BAGNI EX OFFICINA/EX MAGAZZINO

Ax STAZIONE DI RIPRESA ACQUE ACIDE

ITAR AREA TRATTAMENTO ACQUE ACIDE E OLEOSE

BL AREA TAR BIOLOGICO

Mx STAZIONI DI RIPRESA ACQUE METEO

Nx STAZIONI DI RIPRESA ACQUE NERE

Ox STAZIONI DI RIPRESA ACQUE OLEOSE

Cx PUNTO DI CAMPIONAMENTO ACQUE REFLUE INDUSTRIALI

P2 PUNTO DI SCARICO ACQUE METEO NEL CANALE CANDIANO

P6 PUNTO DI SCARICO ACQUE METEO NEL CANALE CANDIANO

P7 PUNTO DI SCARICO ACQUA DI MARE SGRIGLIATO NEL CANALE CANDIANO

P8 PUNTO DI SCARICO ACQUE METEO NEL CANALE CANDIANO

P12 PUNTO DI SCARICO ACQUE METEO FOSSATO ESTERNO CENTRALE

P13 PUNTO DI SCARICO ACQUE ACQUE REFLUE INDUSTRIALI TRATTATE –DOMESTICHE TRATTATE – METEORICHE DI DILAVAMENTO

P14 PUNTO DI SCARICO ACQUA DI MARE RAFFREDDAMENTO

XX → YY: PARTENZA – DESTINATARIO; TUBAZIONE DI RILANCIO

LEGENDA

RIF.	DESCRIZIONE
1	SALA MACCHINE
2	CALDAIA (OMISSIS)
3	EDIFICIO AUSILIARI
4	EDIFICIO COMPRESSORI
9	CIMINIERA (OMISSIS)
10	SERBATOIO GASOLIO CALDAIA AUSILIARIA (OMISSIS)
11	TRASFORMATORI GRUPPI VAPORE
12	SERBATOI ACIDO E SODA
13	CABINA BOMBOLE CO2 (OMISSIS)
13A	TETTOIA BOMBOLE CO2
14A	DEPOSITO BOMBOLE IDROGENO
15	SERBATOI DEPOSITO OLIO DIELETTRICO
16	AREA STAZIONE ELETTRICA 380 KV
16A	TORRE FARO
17	EDIFICIO POMPE ACQUA PREDEPURATA (OMISSIS)
A	SERBATOIO ACQUA DECLORATA (OMISSIS)
B	SERBATOIO ACQUA DEIONIZZATA (OMISSIS)
19	PARCHEGGI (OMISSIS)
19A	TETTOIE PARCHEGGIO AUTOMEZZI (OMISSIS)
–	–
22	EDIFICIO PORTINERIA – SPOGLIATOI
A	EDIFICIO AUTORIMESSA
23	MAGAZZINO MATERIALI PESANTI (OMISSIS)
25	SERVIZI DI ESERCIZIO (OMISSIS)
A	UFFICI (OMISSIS)
B	EX OFFICINE E EX MAGAZZINI
C	LABORATORI (OMISSIS)
27	TRASFORMATORE RETE LOCALE
29	SERBATOIO AUTOCLAVE ANTINCENDIO
30	EDIFICIO SERVIZI INDUSTRIALI (OMISSIS)
A	EDIFICIO CALDAIA AUSILIARIA (OMISSIS)
B	VASCA SALAMOIA IMPIANTO DEMINERALIZZAZIONE (OMISSIS)
C	MANUFATTO IMP. FILTRA (OMISSIS)
33	OPERA DI PRESA
33A	EDIFICIO CLORO
33B	LOCALE QUADRI OPERA DI PRESA
34	SALA POMPE ACQUA DI CIRCOLAZIONE – GRIGLIE
A	CONDOTTE DI MANDATA
35	CABINA POMPE ANTINCENDIO
36	OPERA DI SCARICO
36A	CONDOTTE DI SCARICO
46	MANUFATTO POMPE TRAVASO NAFTA–IMPIANTO ANTINCENDIO
53A	SERBATOI GIORNALIERI mc.1.000
54	SERBATOI STOCCAGGIO GASOLIO – mc.15.000
56P	POZZETTO TRAPPOLA OLIO TRASFORMATORI
60	RECINZIONE
62	EDIFICIO QUADRI ELETTRICI OPERA DI PRESA (OMISSIS)
63	STRUTTURA SOSTEGNO TUBAZIONI – VIE CAVO
64	MANUFATTO ELETTROCOMPRESSORI PER INTERRUTTORI (OMISSIS)
70	AREA DEPOSITI VARI (OMISSIS)
71	DEPOSITO RIFIUTI SPECIALI(OMISSIS)
77	TORRE PIEZOMETRICA
78	STRUTTURA SOSTEGNO CONDOTTI (OMISSIS)
79	BANCHINA ATTRACCO NAVI
98	AREA STAZIONE TRATTAMENTO GAS NATURALE
A	EDIFICIO MISURE FISCALI
D	LOCALE QUADRI ELETTRICI
E	TETTOIA TRATTAMENTO GAS NATURALE SEZ. 3–4
99	GRUPPI ELETTROGENI
112	IMPIANTO ADDITIVI CHIMICI
113	APPARECCHIATURA CONDIZIONATORE D'ARIA (OMISSIS)
114	CABINA APPARECCHI CONTROLLO E CONSUMO ACQUA INDUSTR.(OMISSIS)
126	SERBATOIO CONCENTRATO SCHIUMOGENO IMP. ANTINCENDIO
127	CABINA VALVOLE ANTINCENDIO
131	OMISSIS
144	EX MENSA
180	BOX PREFABBRICATO (OMISSIS)
181	BOX PREFABBRICATO (OMISSIS)
201	AREA SEZIONE TURBOGAS–RECUPERATORE
A	EDIFICIO TURBINA A GAS
B	EDIFICIO ALTERNATORE
C	EDIFICIO SERVIZI AUSILIARI
E	CONDOTTO DI SCARICO E SILENZIATORE
F	RECUPERATORE DI CALORE
H	CONGIUNTORE
I	TRASFORMATORE DI UNITA'
L	TRASFORMATORE PRINCIPALE
203	AREA PER UTILIZZO CALORE RESIDUO(OMISSIS)
205	PESA (OMISSIS)
205A	PESA
207	STAZIONE POMPAGGIO ACQUE METEO
207A	STAZIONE POMPAGGIO ACQUE OLEOSE
208	CABINA DI CONSEGNA GAS METANO
208A	CABINA DI CONSEGNA GAS METANO PER CALDAIA AUSILIARIA
209	VASCA RACCOLTA SGRIGLIATO
209A	VASCA DI ACCUMULO ACQUA DI LAVAGGIO SGRIGLIATORE
210	VASCA SCARICHI
M7	VASCA RACCOLTA ACQUE METEORICHE
C1	POZZETTO CAMPIONAMENTO ITAR
C2	POZZETTO CAMPIONAMENTO REFLUI INDUSTRIALI
300	NUOVO EDIFICIO CALDAIA AUSILIARIA
301	MAGAZZINO
302	OFFICINA
303	UFFICI E MENSA
304	CABINA APPARECCHI CONTROLLO E CONSUMO ACQUA INDUSTR.
305	IMPIANTO TRATT. ACQUE REFLUE
A	SERBATOIO ACQUE OLEOSE 1000 MC
B	SERBATOIO ACQUE ACIDE/ALCALINE 1000 MC
C	CHIARIFICATORE
D	FILTRO–PRESSA
E	CABINA QUADRI ELT ITAR E ACQUA DEMI
F	SERBATOIO ACCUMULO ACQUE PER RECUPERO
306	TAR BIOLOGICO
307	IMPIANTO ACQUA DEMI
F	SERBATOIO ACQUA DEMI 1000 MC
G	SERBATOIO ACQUA INDUSTRIALE 1000 MC
H	OMISSIS
308	TRATTAMENTO CONDENSATO
309	SERBATOI OLIO TURBINA
310	REFRIGERANTI ACQUA SERVIZI
311	FONDAZIONE CONTAINER CAMPIONAMENTO CHIMICO
312	CABINA CAMPIONAMENTO FUMI
313	LOCALE QUADRI ELETTRICI GVR
315	NUOVA PORTINERIA E SPOGLIATOI
316	CABINA SCHIUMOGENO ANTINCENDIO SERBATOI
317	VASCA RACCOLTA ACQUE ACIDE–ALCALINE
318	PARCHEGGIO DIPENDENTI
319	EDIFICIO STOCCAGGIO BOMBOLE–OLI–SOLVENTI E RIFIUTI SPECIALI

REVISIONE 07 10/10/2005 INCARICATO SERGIO VALOROSI

Divisione Generazione ed Energy Management
Unità di Business Porto Corsini

Enel
L'ENERGIA CHE TI ASCOLTA.

SCHEMA FOGNARIO DI IMPIANTO E RESTITUZIONE AL CANALE MAGNI E AL CANALE CANDIANO

NOME FILE 912PC11726 — DIS.n° 912 PC 11726 — EDIZ. DEL 10/10/2005

REV.	DATA		DESCRIZIONE DELLA REVISIONE
06	06.05.05	F.G.	REVISIONE GENERALE
05	23.07.02	LR	REVISIONE GENERALE

Enelpower

CLIENTE: ENEL PRODUZIONE

PROGETTO: CENTRALE A CICLO COMBINATO DI PORTO CORSINI

TITOLO: SCHEMA FOGNARIO DI IMPIANTO E RESTITUZIONE AL CANALE MAGNI E AL CANALE CANDIANO

SCALA: 1:500 — DIS.N. 912PC11726