

Back

CANALE DI PRESA ACQUA DI RAFFREDDAMENTO  
DA CALATA GIACONE

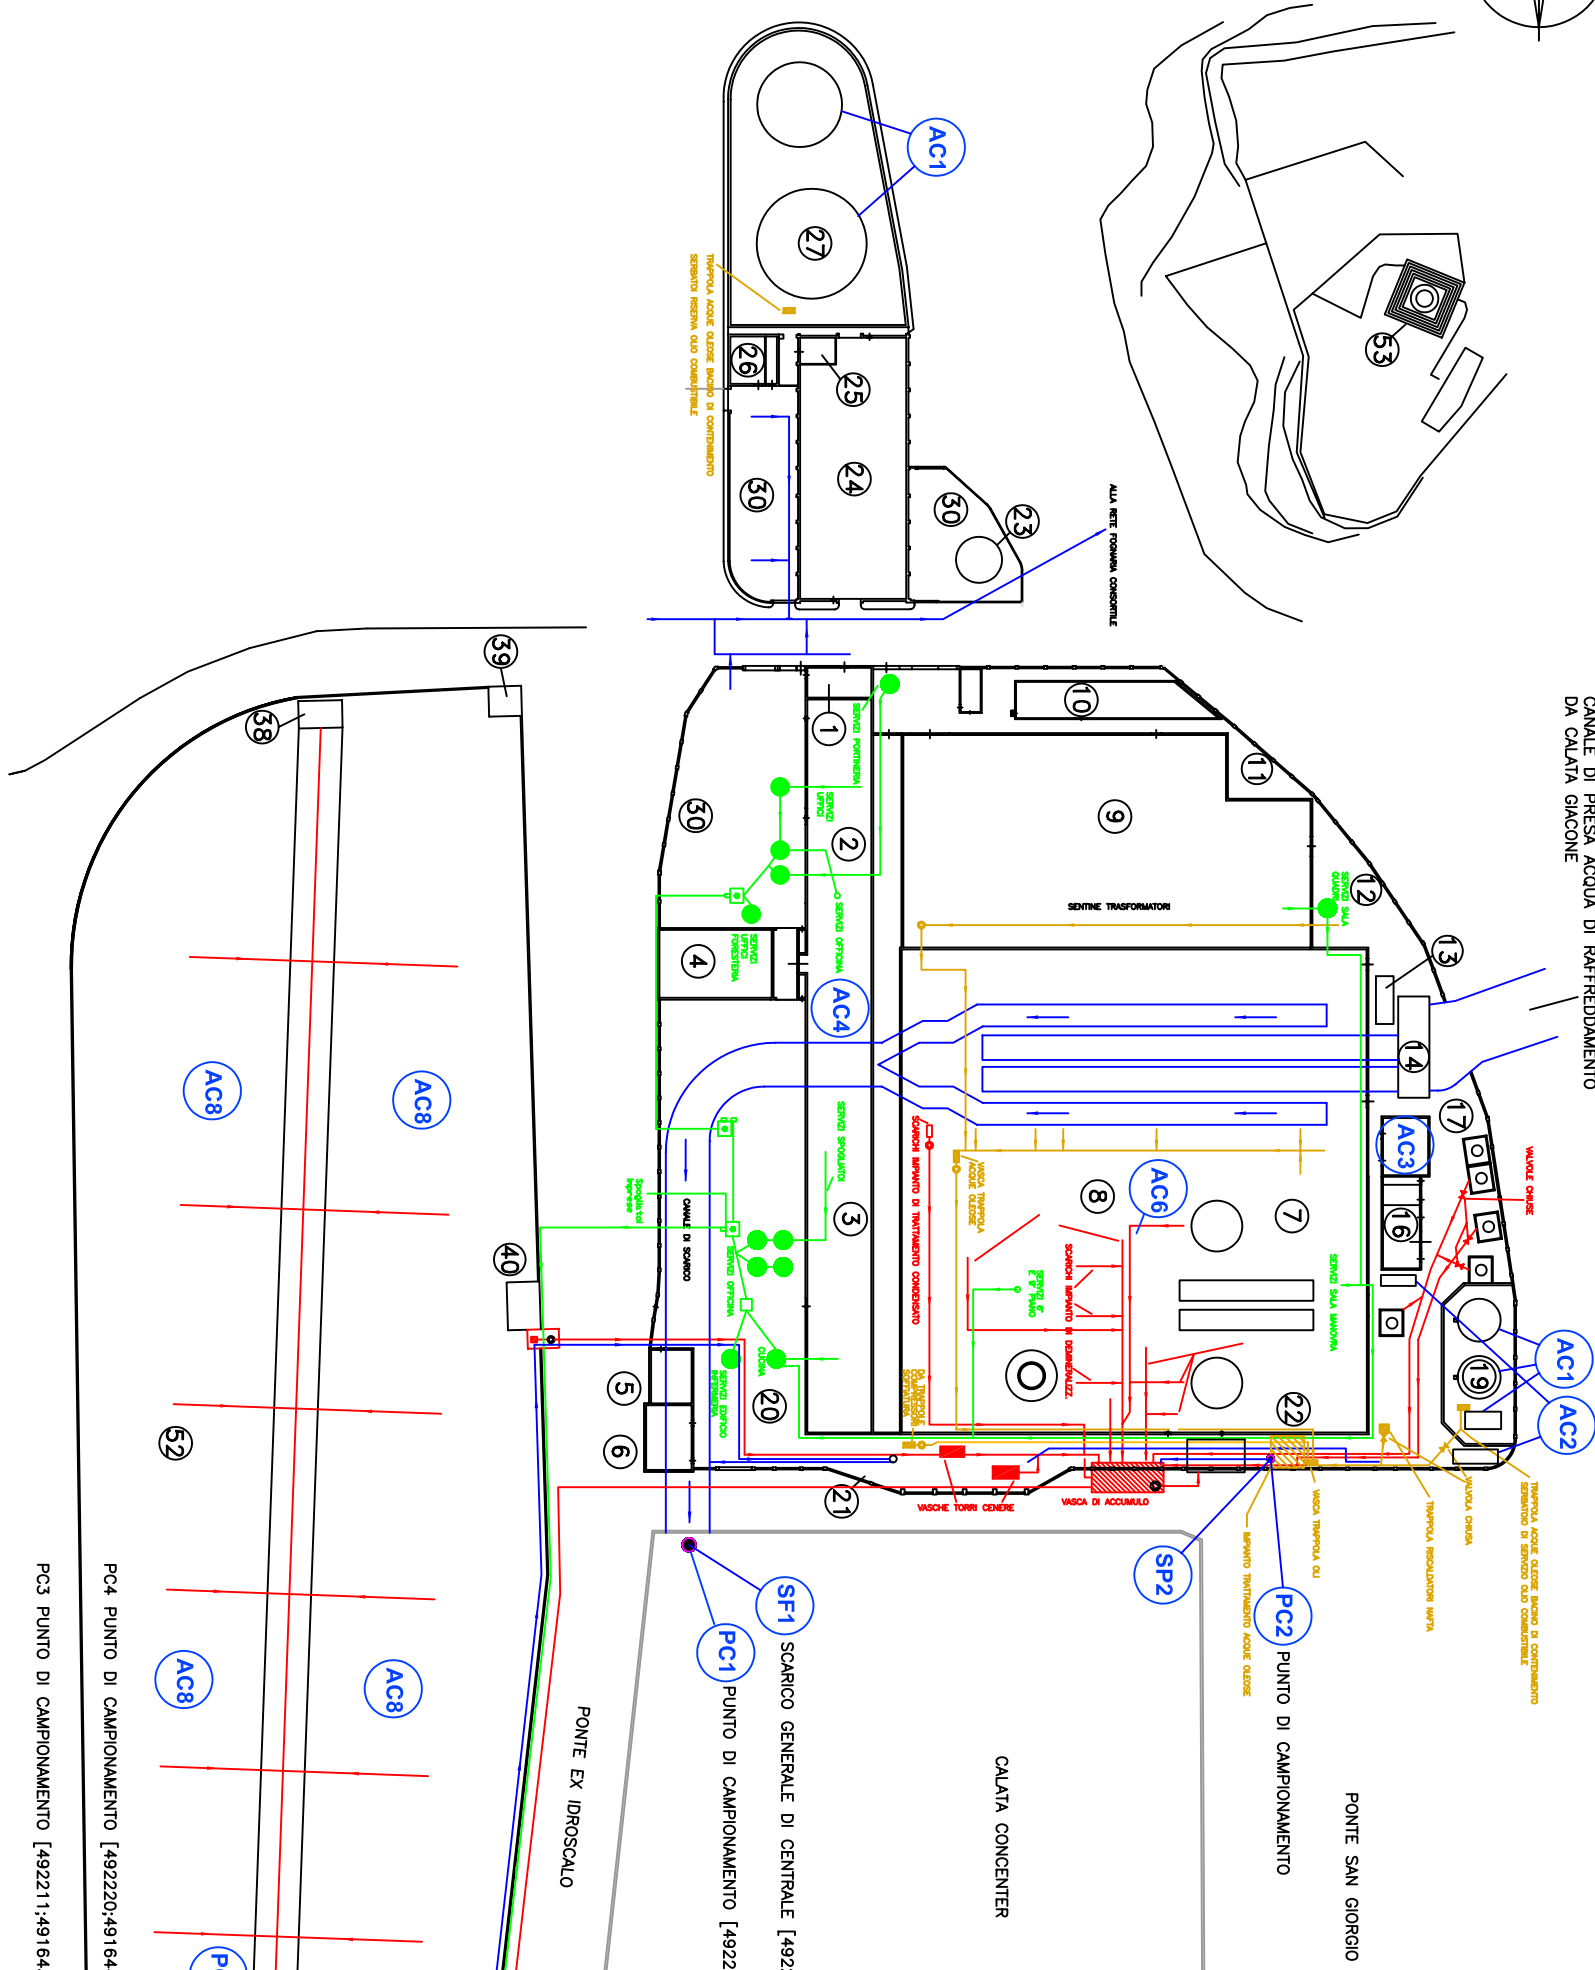


TABELLA EDIFICI

POS.	DESCRIZIONE EDIFICIO	COD. ED.	NOME FILE
1	PORTINERIA	SER-PT-N	SER-PT-N
2	MAGAZZINI MATERIALI DI CONSUMO	SER-PT-S	SER-PT-S
3	OFFICINE MECC. STC. EL. FALCHI	SER-PT-S	SER-PT-S
4	AUTORMESSA E DISTRIBUTORI CARB.	SER-PT-N	SER-PT-N
5	ARTEREMESSA IMPRESSE	INT-IMP	INT-IMP
6	SALE MACCHINE GRUPPO 3-4	GR3-PT/3	GR3-PT/3
7	SALE MACCHINE GRUPPO 6	GR6-PT/6	GR6-PT/6
8	STAZIONE ELETTRICA 130 KV	ELE-PT/4	ELE-PT/4
9	STAZIONE ELETTRICA 130 KV	ELE-PT/4	ELE-PT/4
A	SCARICO GENERALE CENTRALE	ESTERNO	GEN-500

LEGENDA

- ACx ATTIVITA' CONNESSA
- PCx PUNTO DI CAMPIONAMENTO
- SF1 SCARICO FINALE DI CENTRALE [coordinate]
- SPx SCARICO PARZIALE

- ACQUE OLEOSE
- ACQUE BIANCHE
- ACQUE NERE
- ACQUE ACIDE O ALCALINE
- FOSSÉ IMHOFF GM, ESISTENTI

Divisione GEM Unità di Business di Genova

CENTRALE TERMOELETTRICA DI GENOVA

PLANIMETRIA FOGNE

ITAR-ITAO-ITAB SCARICO SF1

ALLEGATO B21

Nr.Dis. 21.05758

FOGLIO NR. 3

SCALA 1:1000

POS ARCH

REV 3