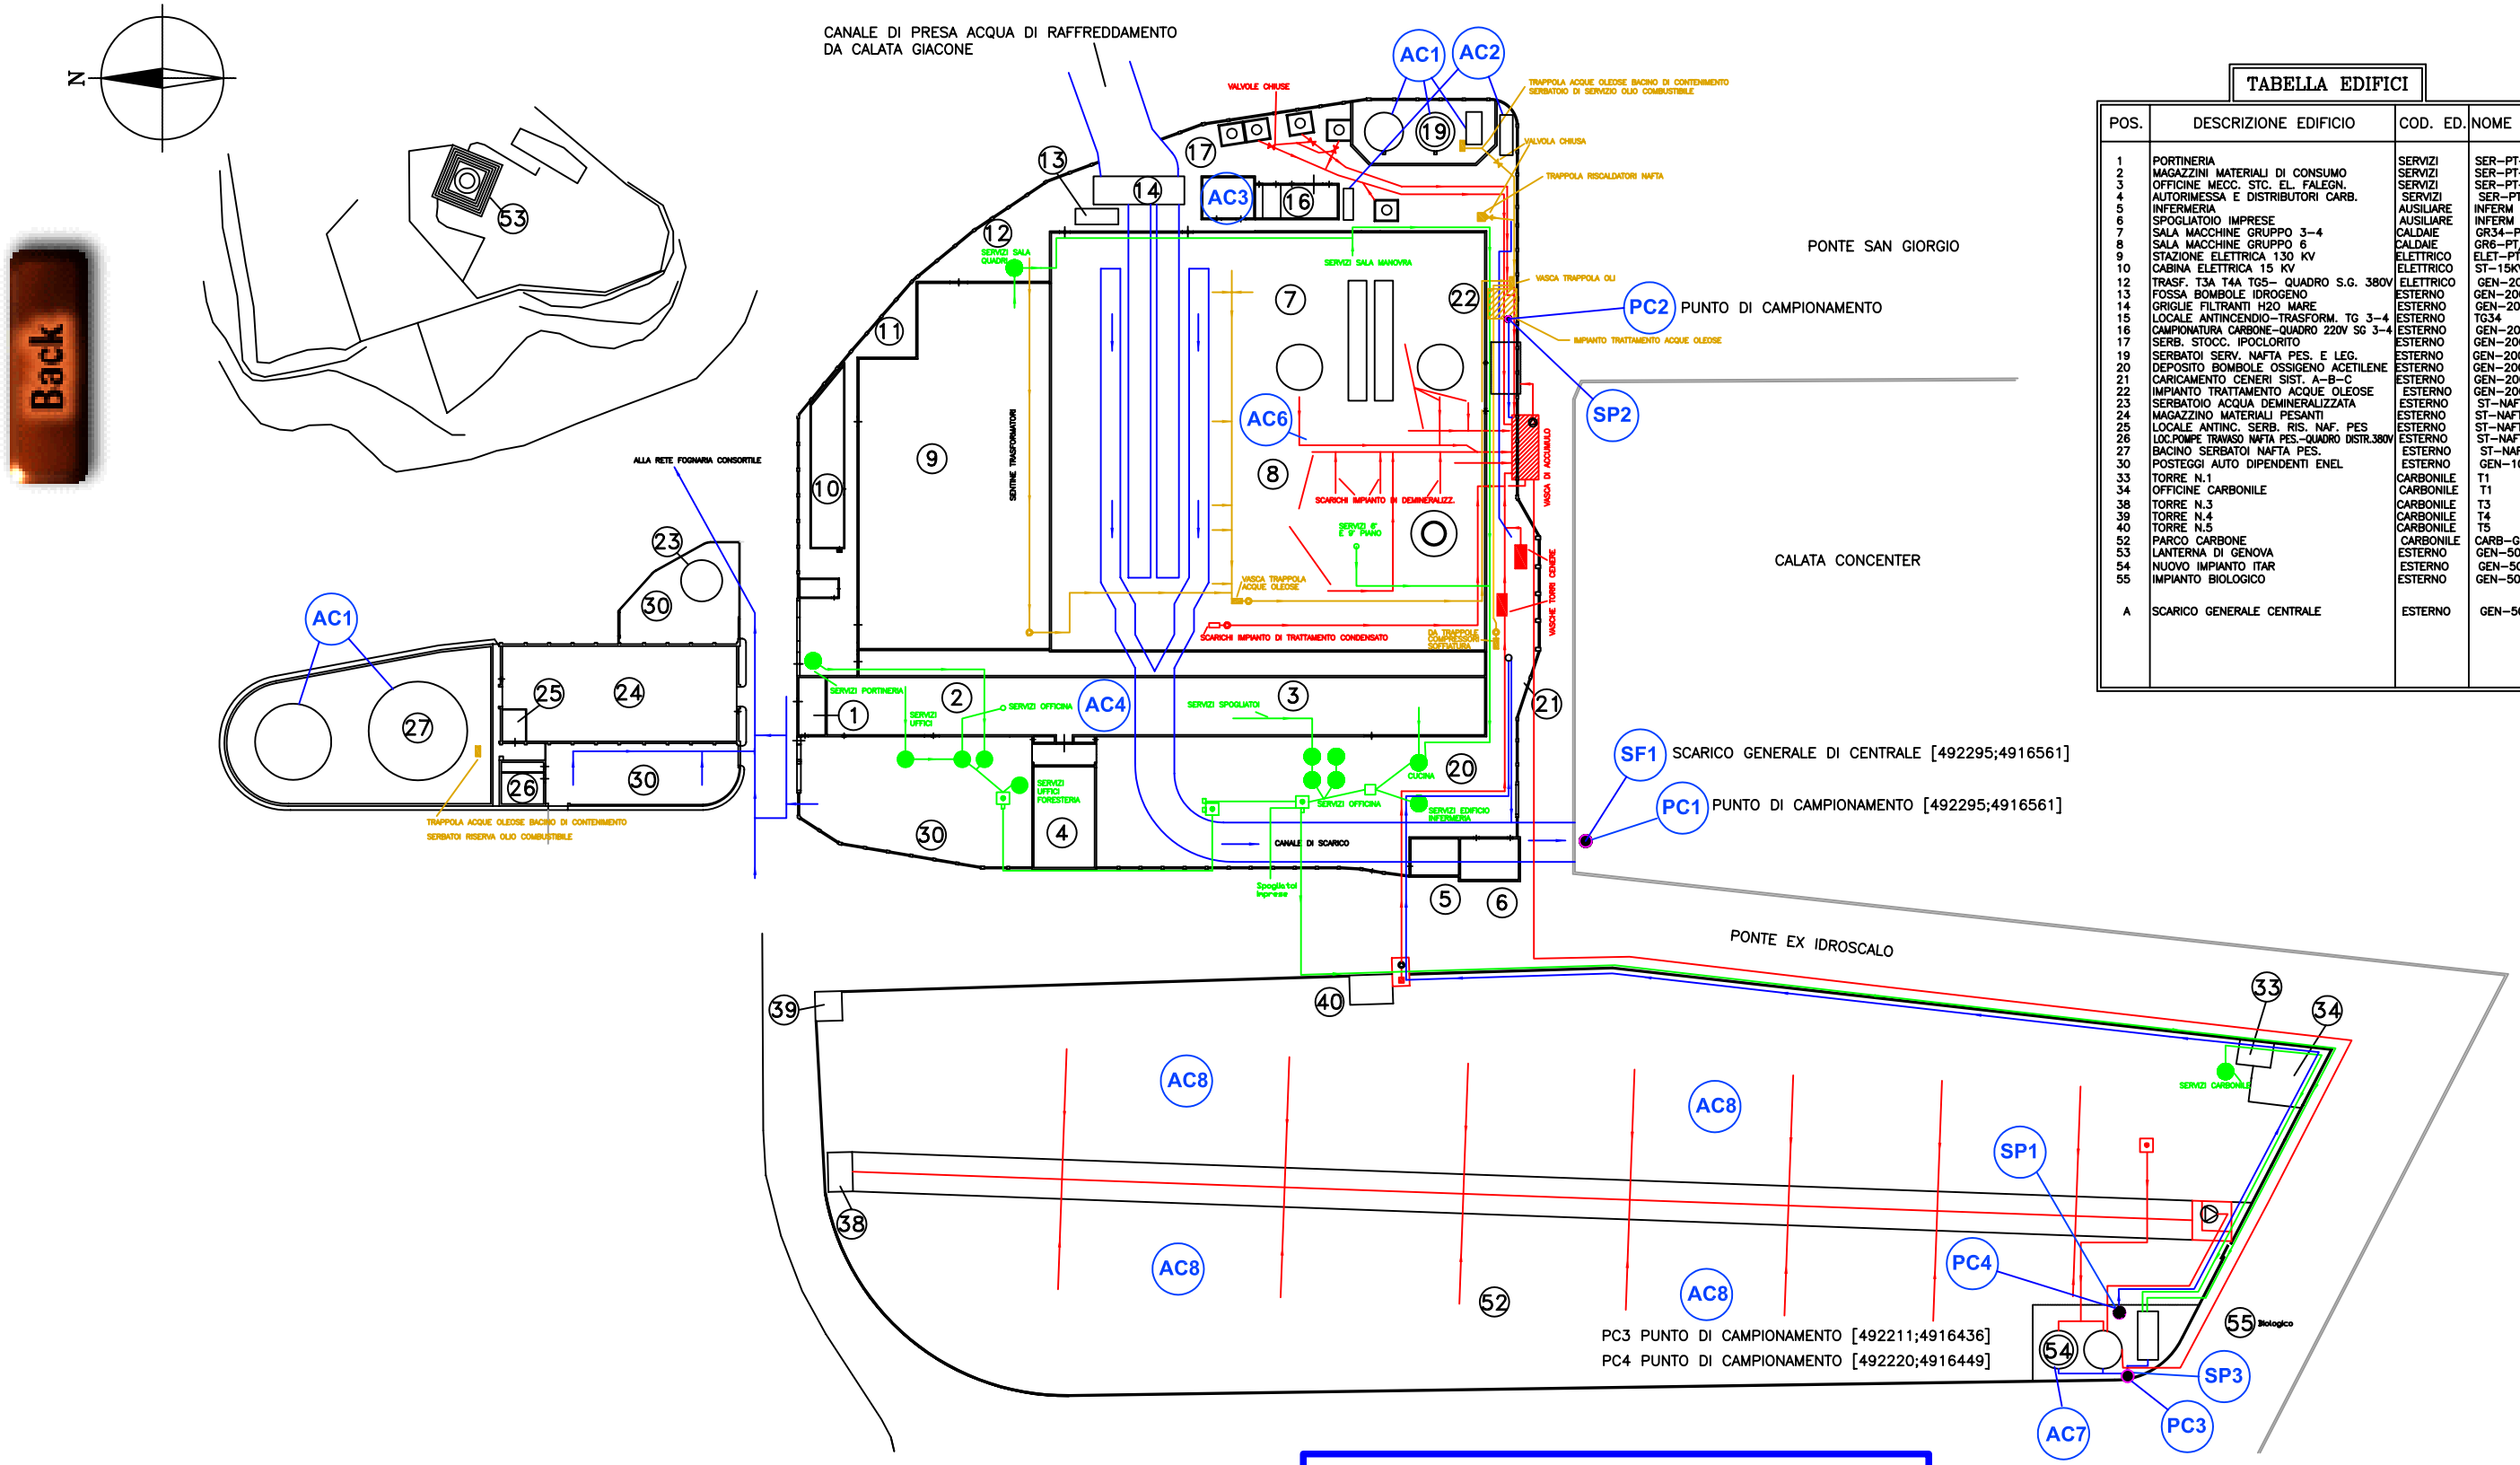

TABELLA EDIFICI

POS.	DESCRIZIONE EDIFICIO	COD. ED.	NOME FILE
1	PORTINERIA	SERVIZI	SER-PT-N
2	MAGAZZINI MATERIALI DI CONSUMO	SERVIZI	SER-PT-N
3	OFFICINE MECC. STC. EL. FALEGN.	SERVIZI	SER-PT-S
4	AUTORIMESSA E DISTRIBUTORI CARB.	SERVIZI	SER-PT-N
5	INFERMERIA	AUSILIARE	INFERM
6	SPOGLIATOIO IMPRESE	AUSILIARE	INFERM
7	SALA MACCHINE GRUPPO 3-4	CALDAIE	GR34-PT/5
8	SALA MACCHINE GRUPPO 6	CALDAIE	GR6-PT/11
9	STAZIONE ELETTRICA 130 KV	ELETTRICO	ELET-PT/4
10	CABINA ELETTRICA 15 KV	ELETTRICO	ST-15KV
12	TRASF. T3A T4A TG5- QUADRO S.G. 380V	ELETTRICO	GEN-200
13	FOSSA BOMBOLE IDROGENO	ESTERNO	GEN-200
14	GRIGLIE FILTRANTI H2O MARE	ESTERNO	GEN-200
15	LOCALE ANTINCENDIO-TRASFORM. TG 3-4	ESTERNO	TG34
16	CAMPIONATURA CARBONE-QUADRO 220V SG 3-4	ESTERNO	GEN-200
17	SERB. STOCC. IPOCLORITO	ESTERNO	GEN-200
19	SERBATOI SERV. NAFTA PES. E LEG.	ESTERNO	GEN-200
20	DEPOSITO BOMBOLE OSSIGENO ACETILENE	ESTERNO	GEN-200
21	CARICAMENTO CENERI SIST. A-B-C	ESTERNO	GEN-200
22	IMPIANTO TRATTAMENTO ACQUE OLEOSE	ESTERNO	GEN-200
23	SERBATOIO ACQUA DEMINERALIZZATA	ESTERNO	ST-NAFTA
24	MAGAZZINO MATERIALI PESANTI	ESTERNO	ST-NAFTA
25	LOCALE ANTINC. SERB. RIS. NAF. PES	ESTERNO	ST-NAFTA
26	LOC.POMPE TRAVASO NAFTA PES.-QUADRO DISTR.380V	ESTERNO	ST-NAFTA
27	BACINO SERBATOI NAFTA PES.	ESTERNO	ST-NAFTA
30	POSTEGGI AUTO DIPENDENTI ENEL	ESTERNO	GEN-1000
33	TORRE N.1	CARBONILE	T1
34	OFFICINE CARBONILE	CARBONILE	T1
38	TORRE N.3	CARBONILE	T3
39	TORRE N.4	CARBONILE	T4
40	TORRE N.5	CARBONILE	T5
52	PARCO CARBONE	CARBONILE	CARB-GEN
53	LANTERNA DI GENOVA	ESTERNO	GEN-500
54	NUOVO IMPIANTO ITAR	ESTERNO	GEN-500
55	IMPIANTO BIOLOGICO	ESTERNO	GEN-500
A	SCARICO GENERALE CENTRALE	ESTERNO	GEN-500

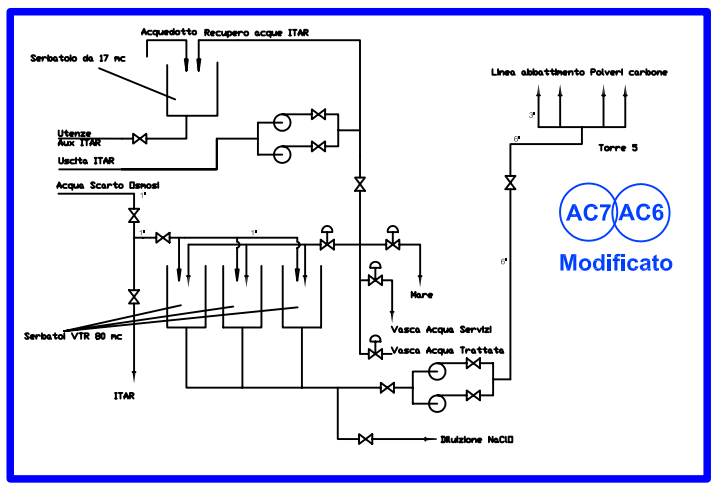

LEGENDA

ACx	ATTIVITA' CONNESSA
PCx	PUNTO DI CAMPIONAMENTO
SF1	SCARICO FINALE DI CENTRALE [coordinate]
SPx	SCARICO PARZIALE

- ACQUE OLEOSE
- ACQUE BIANCHE
- ACQUE NERE
- ACQUE ACIDE O ALCALINE
- FOSSE IMHOFF GIA' ESISTENTI

Divisione GEM Unità di Business di Genova				
CENTRALE TERMOELETTRICA DI GENOVA	Dir UB		SCALA	1:1000
Nuova planimetria trattamenti ITAR-ITAO-ITAB SCARICO SF1 ALLEGATO C10	Resp EAS		POS ARCH	
	Nr.Dis. 21.05758			REV 3
	FOGLIO Nr.			