
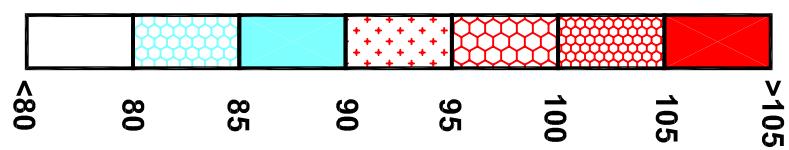


Figura n.7

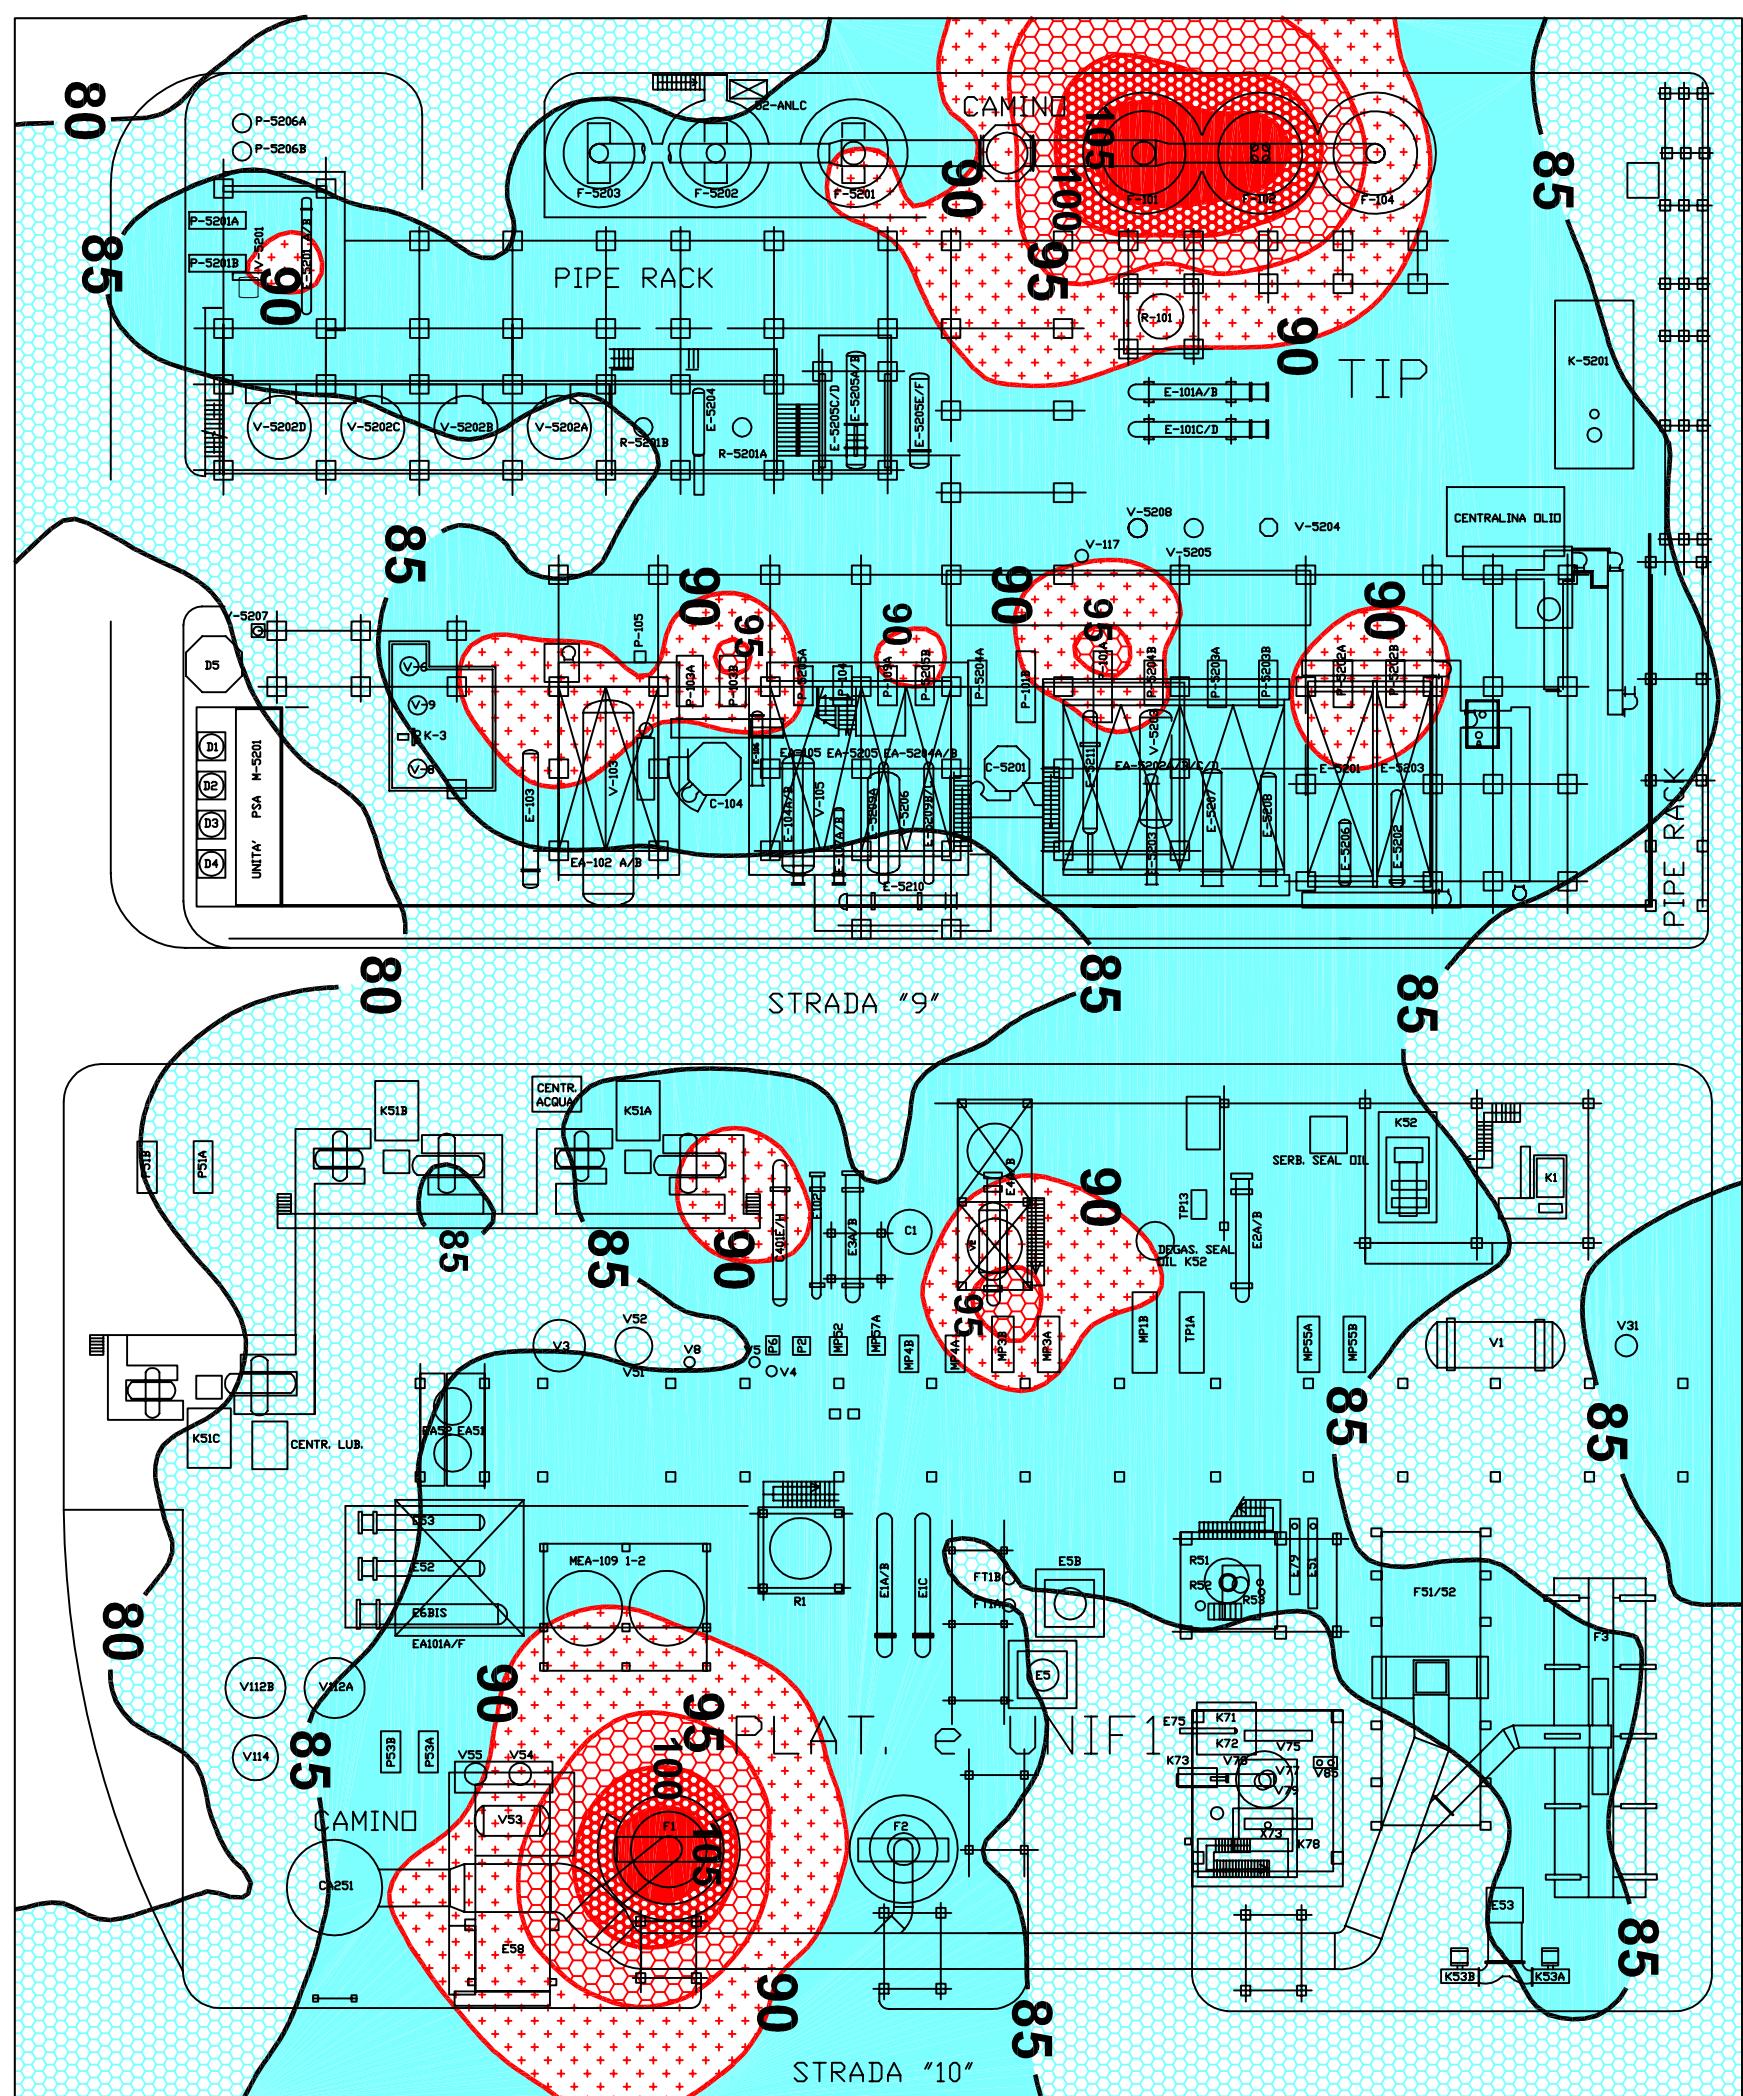

Impianto:	ENI Div. Ref. & Mark. - Raffineria di LIVORNO
Progetto:	TIP - PLATFORMER - UNIF 1
Data:	Novembre 2004