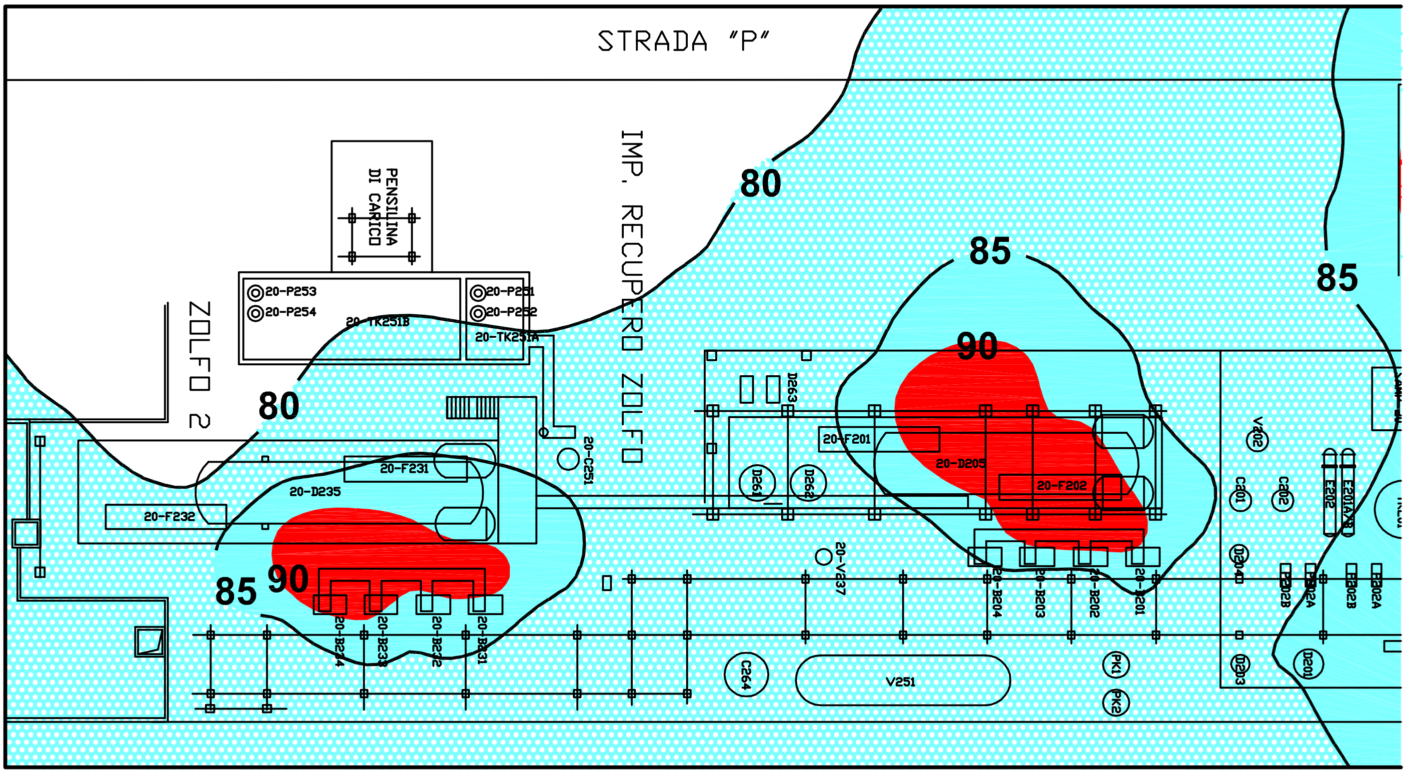
STRADA "P"
IMP. RECUPERO ZOLFO
ZOLFO 2
PENSILINA DI CARICO
80
85
90
20-P253
20-P254
20-P251
20-P252
20-TK251B
20-TK251A
20-F231
20-D235
20-F232
20-C251
20-F201
20-D205
20-F202
D263
D261
D262
20-V237
V251
C264
PK1
PK2
V202
C201
C202
E202
D201

Figura n.9