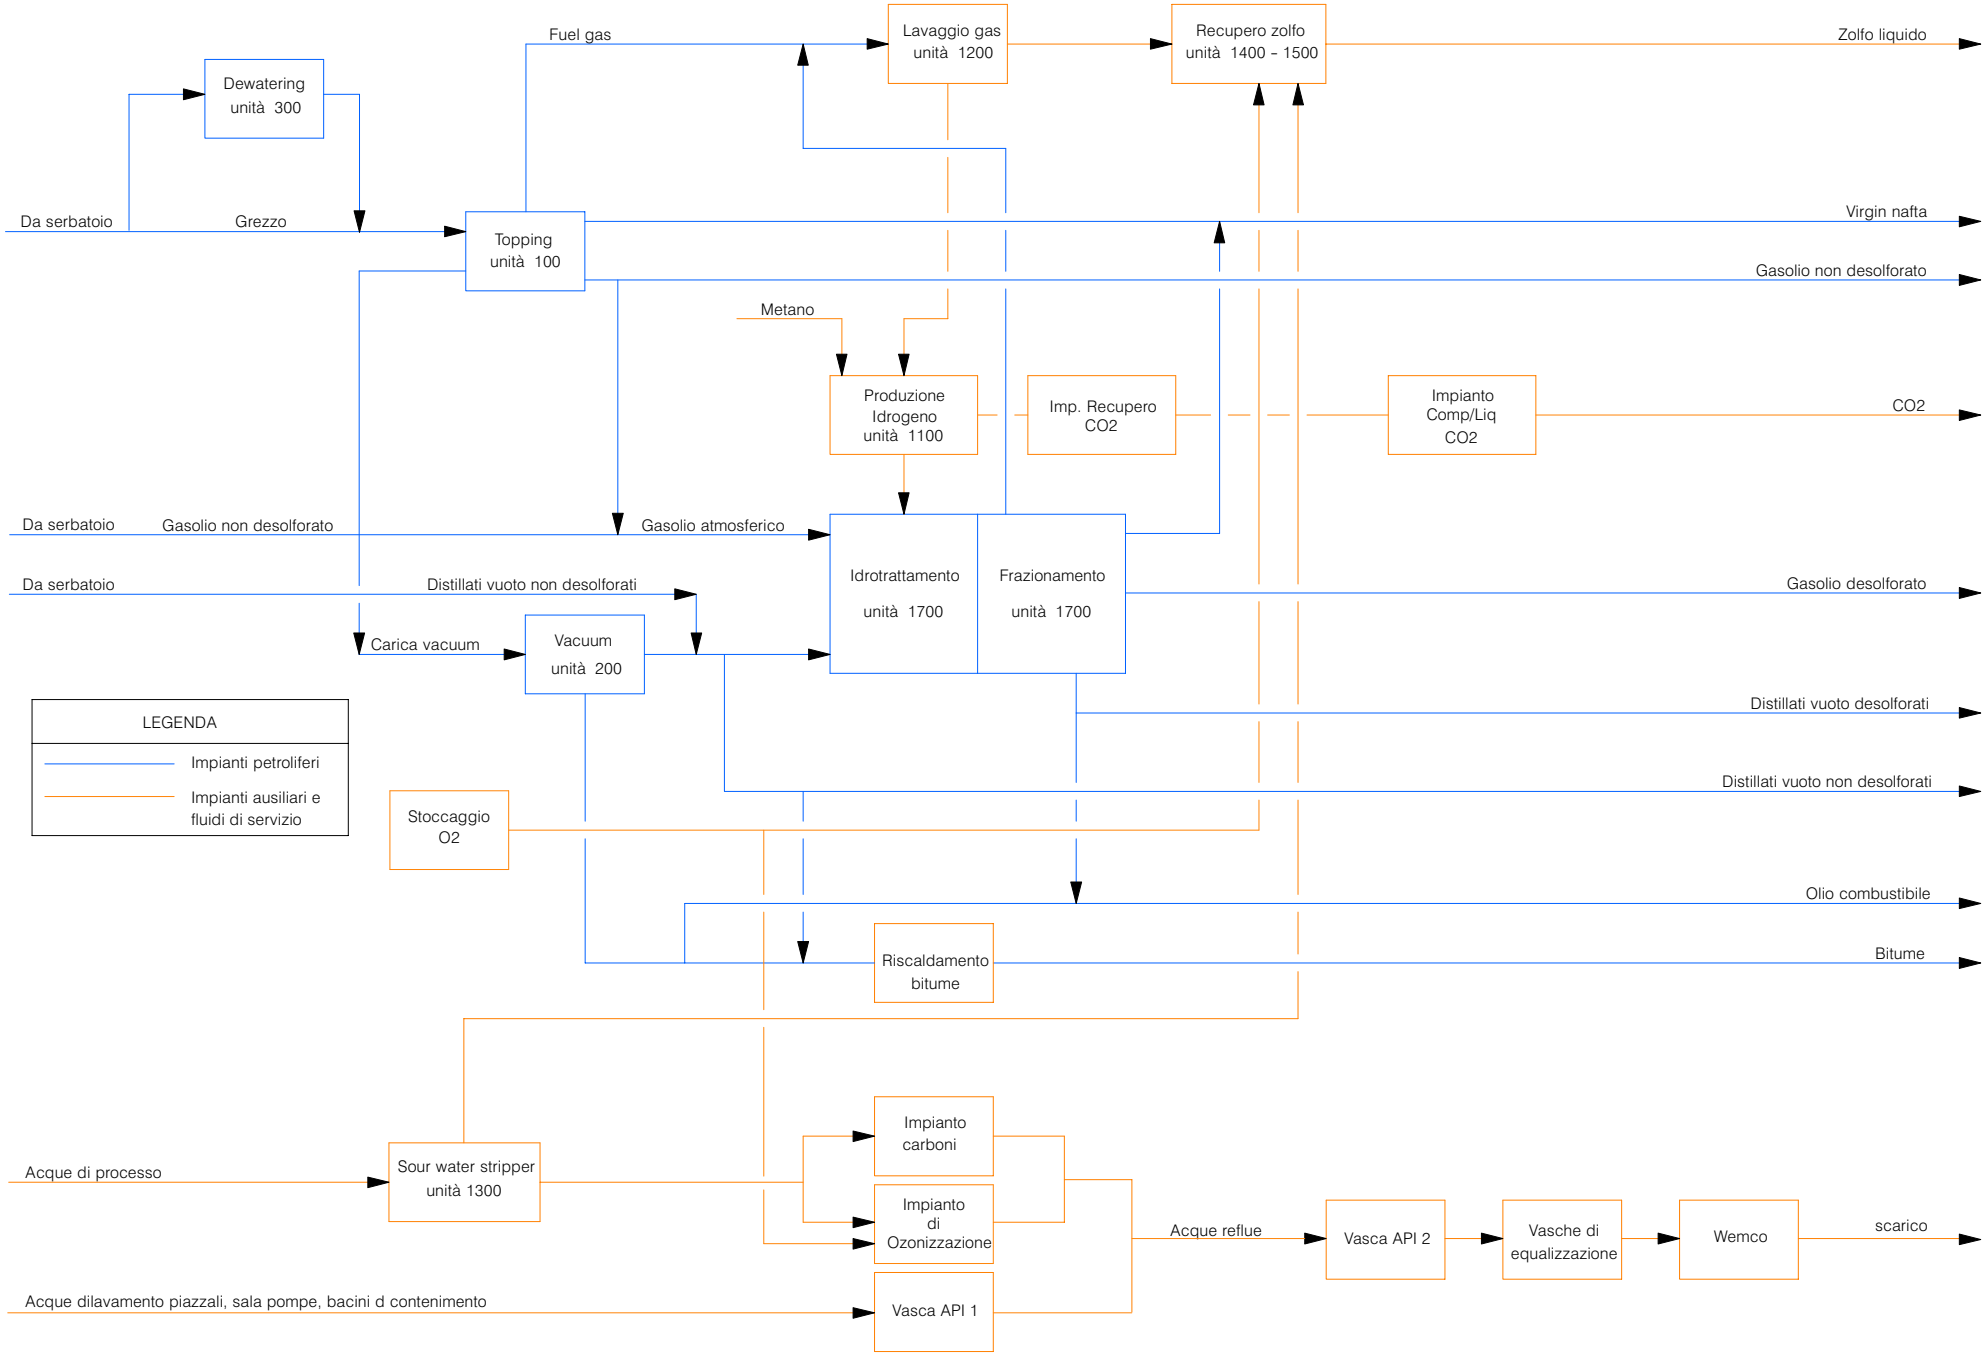# SCHEMA A BLOCCHI RAFFINERIA