


N=6000

E=39900

Particella: 205

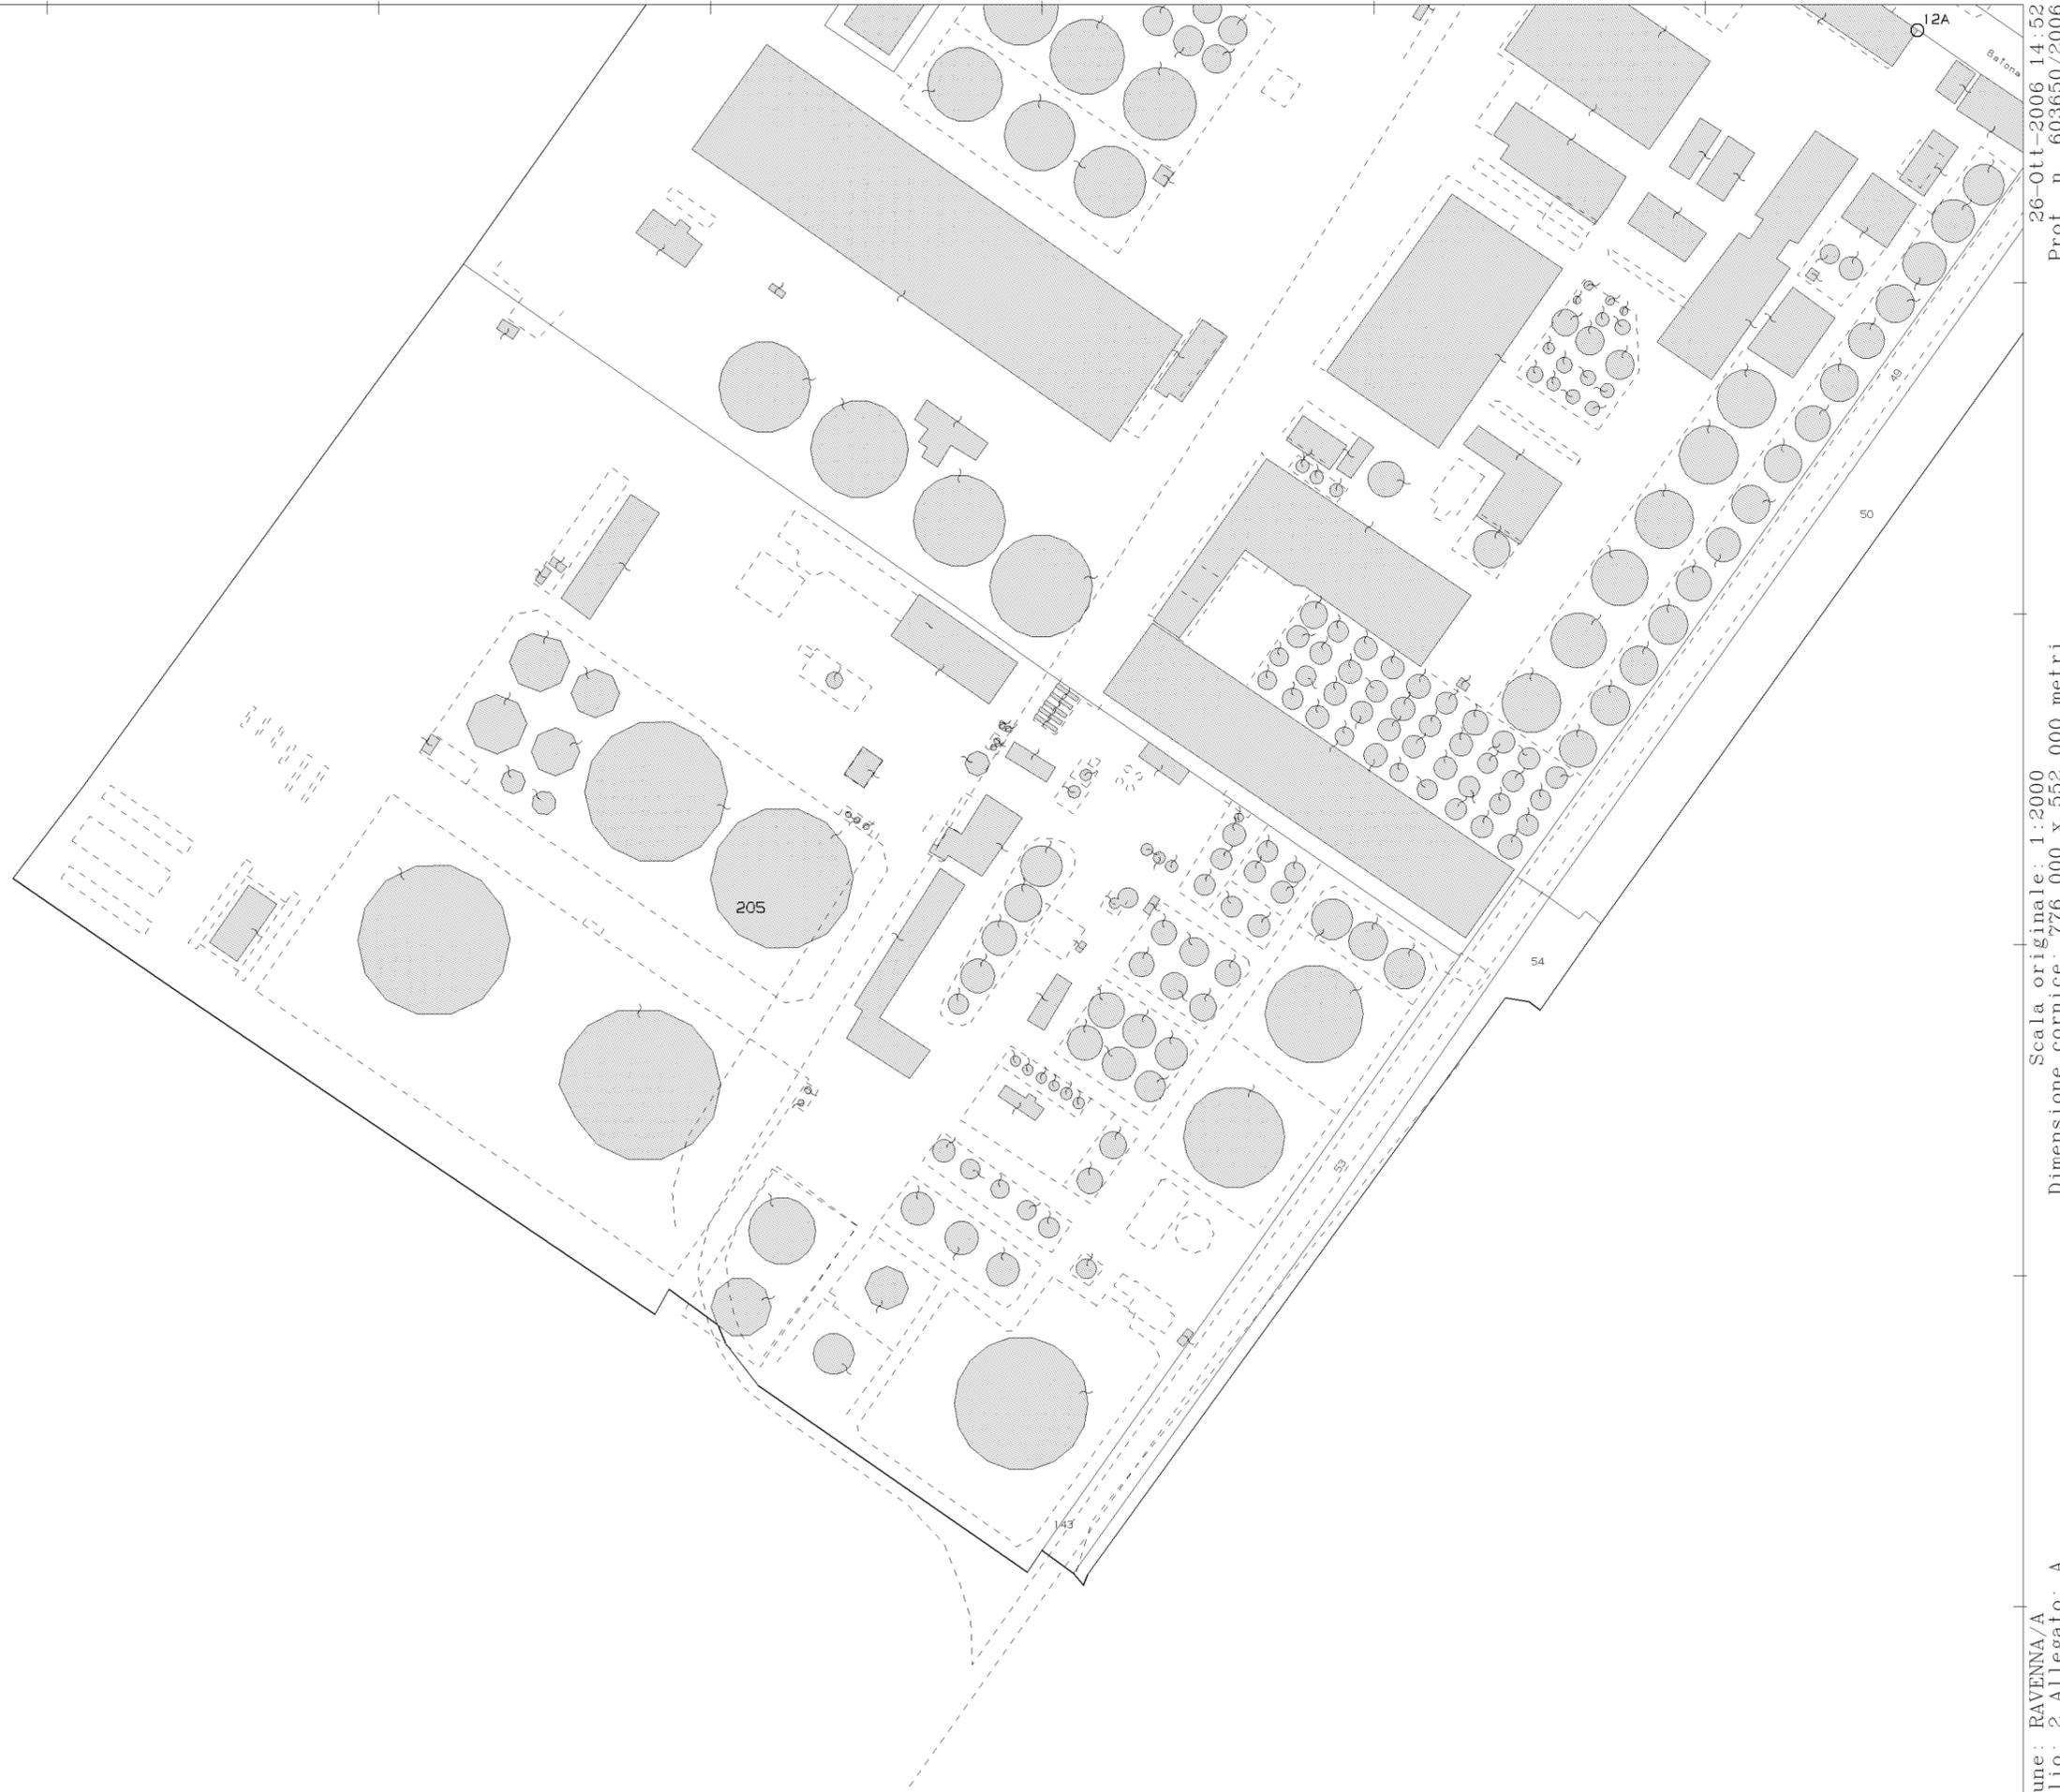

26-Ott-2006 14:52
Prot. n. 603650/2006

Scala originale: 1:2000
Dimensione cornice: 776.000 x 552.000 metri

Comune: RAVENNA/A
Foglio: 2 Allegato: A