


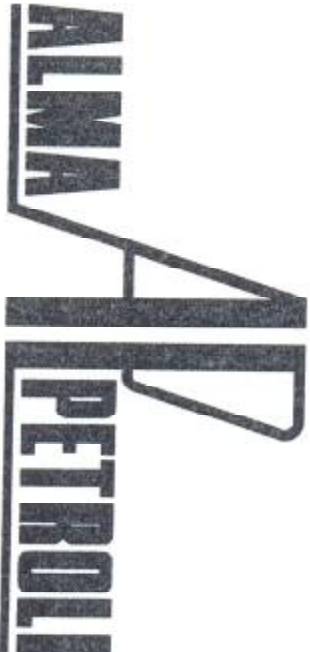
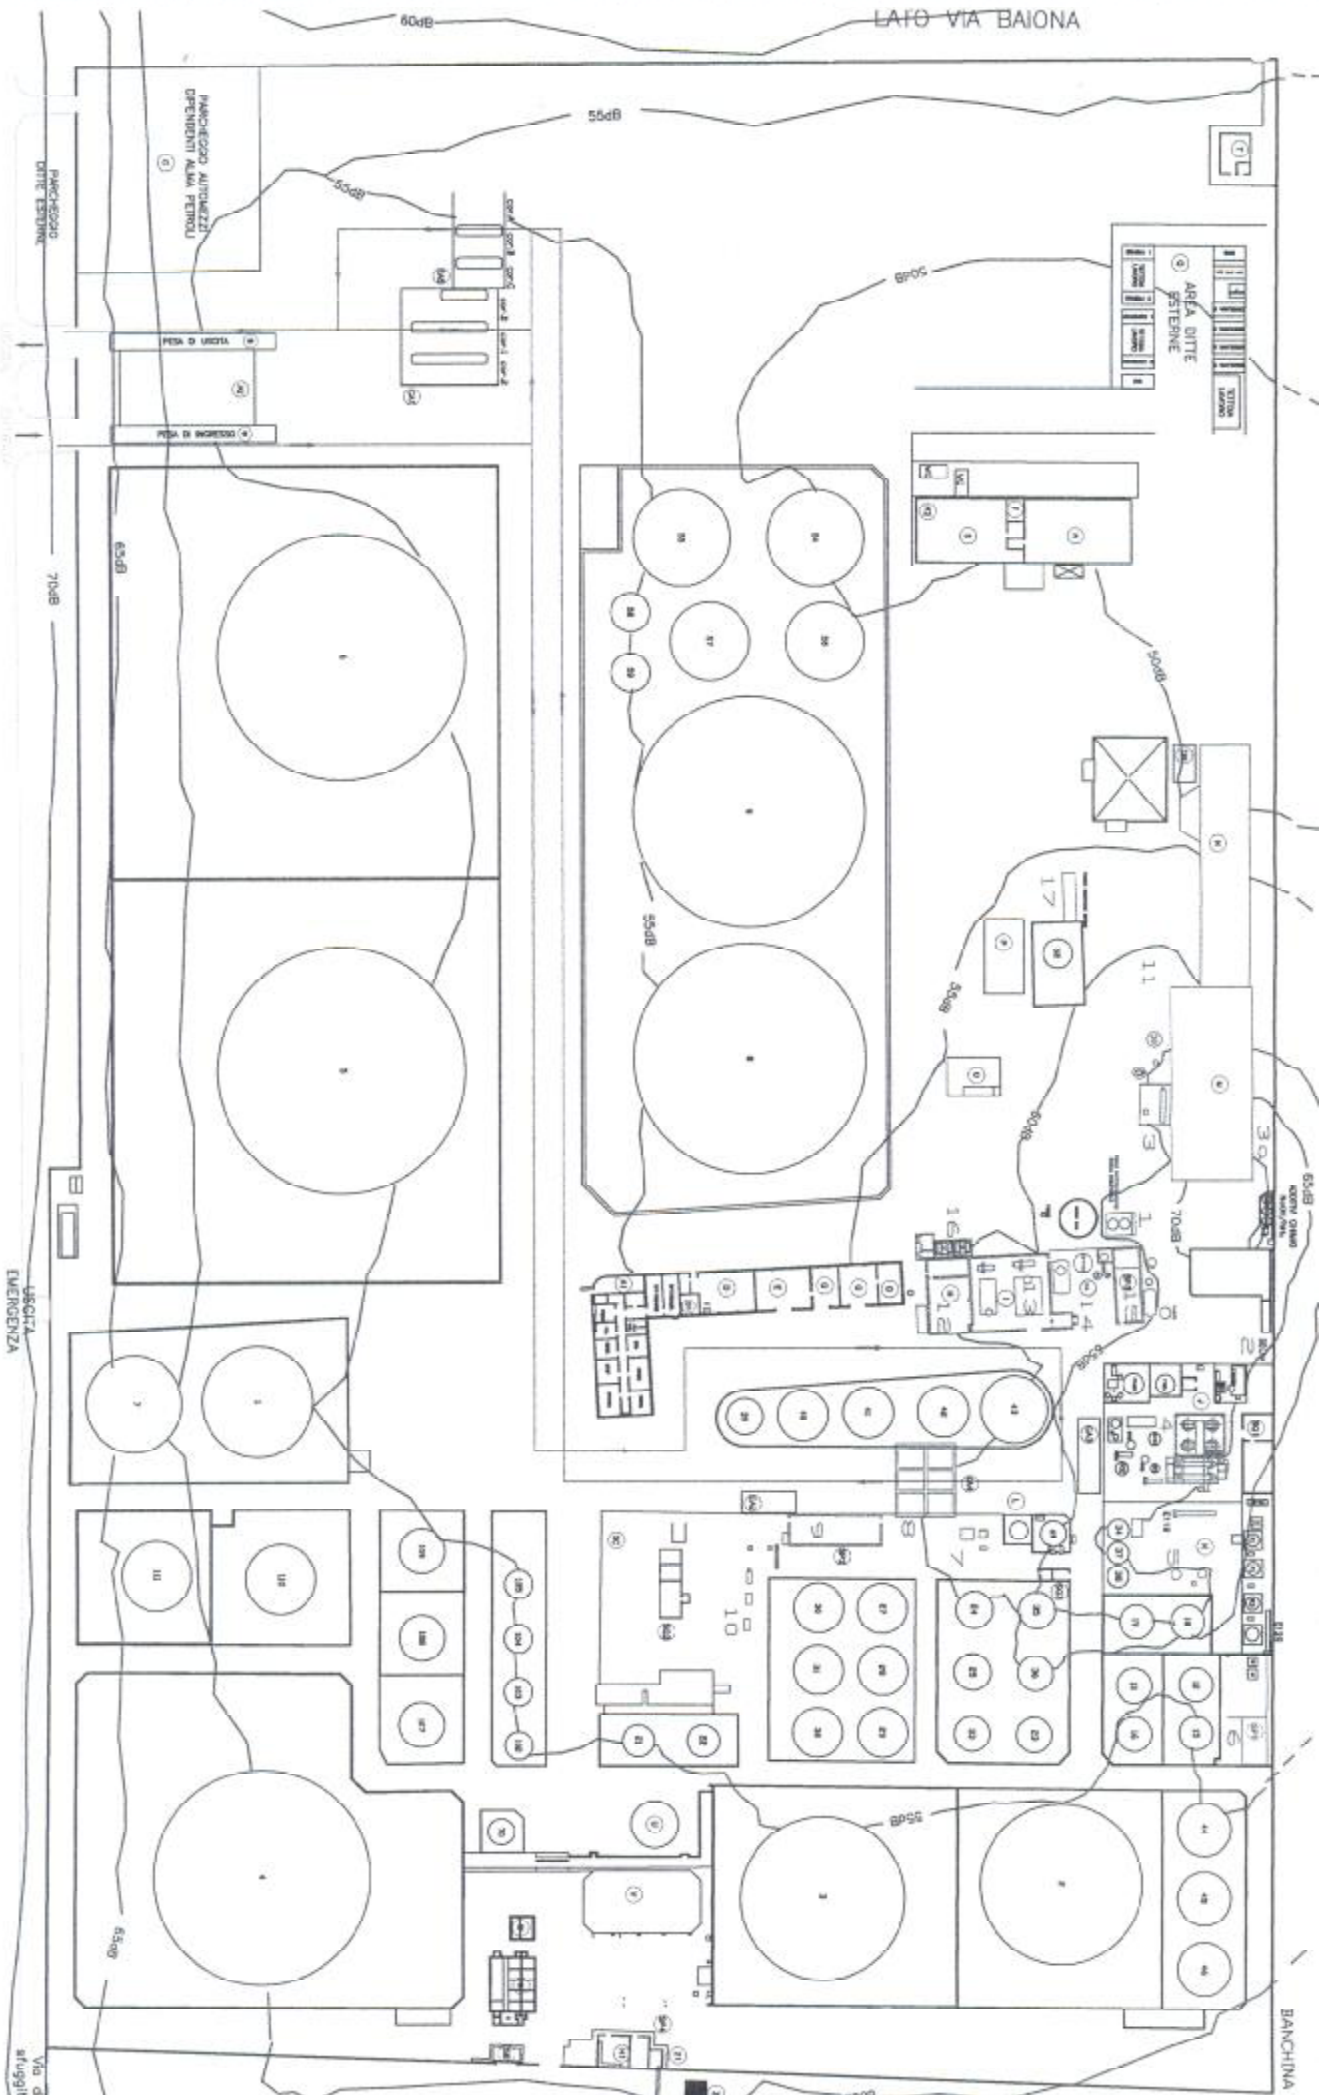


<input type="checkbox"/> 1	SORGENTI SONORE			
	PERCORSO CAMION			
	ISOFONICHE			
REV 09/01/06	ISOFONICHE PERIODO DIURNO		Angelo Benedetti Tecnico Competente in Acustica	Riccardo Suprani Tecnico Competente in Acustica
IMPIANTO/SETTORE ALMA PETROLI S.p.A. stabilimento di via Baiona, 195		DISEGNATO	AUTORE	APPROVATO
OGGETTO PLANIMETRIA GENERALE INTERNO STABILIMENTO		NR. DISEGNO	FILE area interna.dwg	Scalo
		Fg.		Sg.

LATO VIA BAIONA



AREA DI SOSTA MEZZI PESANTI

Proprieta' Lloyd Ravenna

BANCHINA L

Via d'Anagni

USCITA EMERGENZA

PARCHESIO DITTE ESTERNE

PARCHESIO AUTOMAZZI OPERANTI ALMA PETROLI

PESA D'USCITA

PESA D'INGRESSO

AREA DITTE SISTEMI

BANCHINA