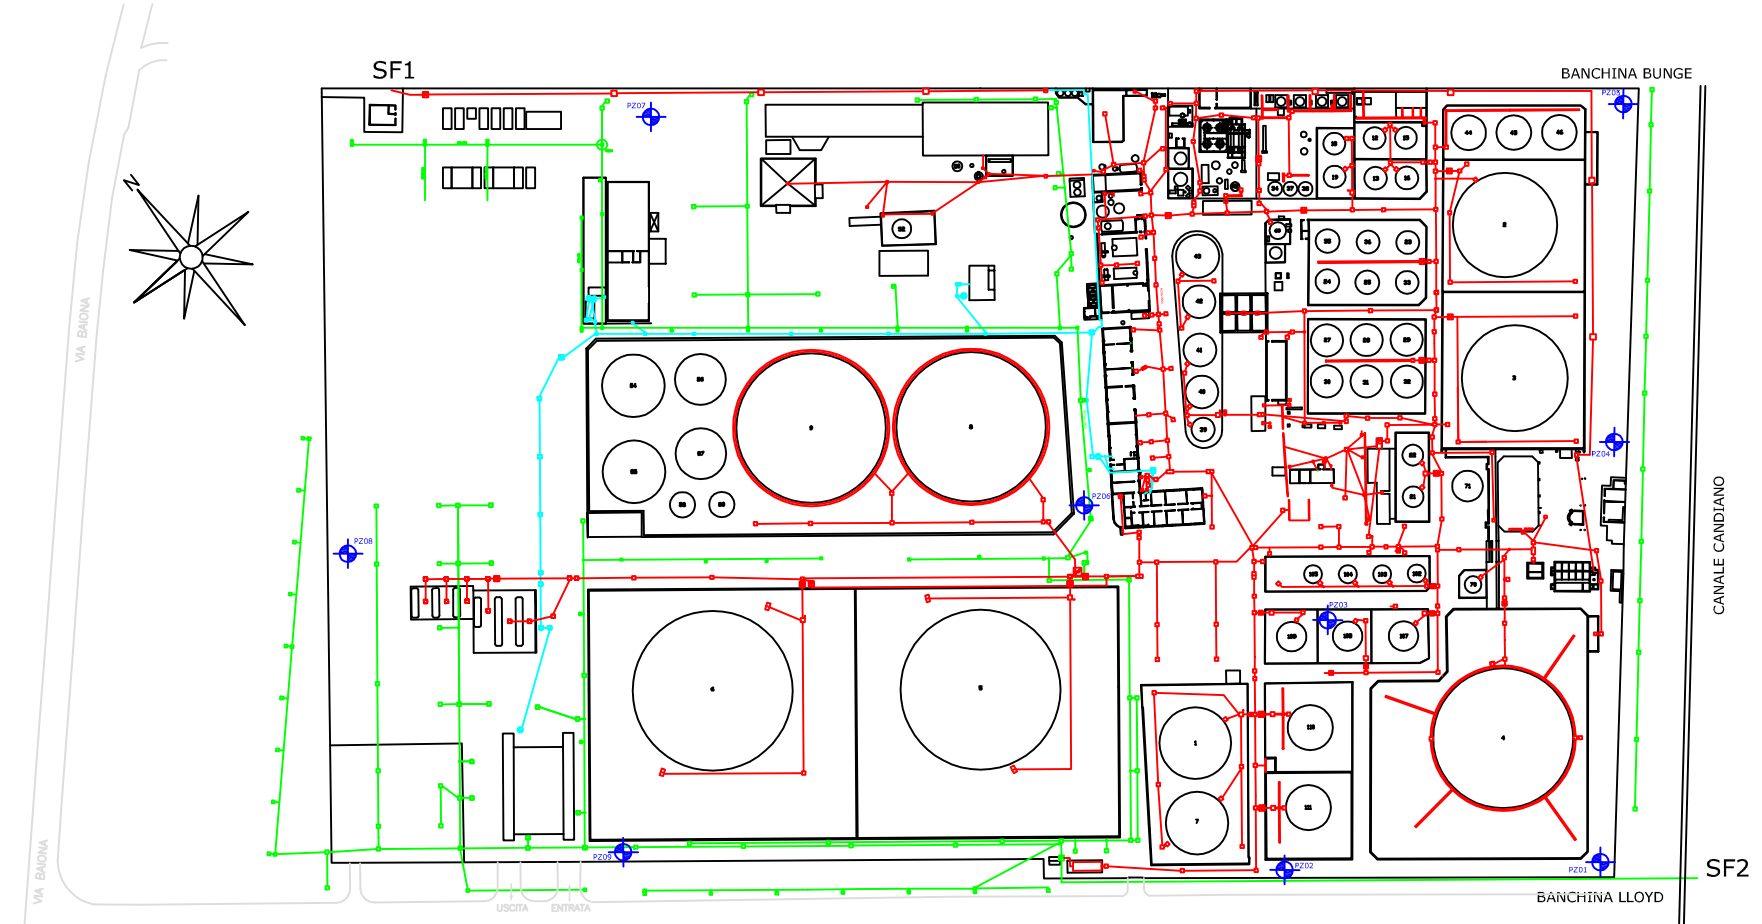

LEGENDA	
	Linea fognaria acque organiche
	Linea fognaria acque chiare
	Linea fognaria acque scure
SFn	Punto di emissione (scarico finale)
	Chiusino o caditoia
P	Pozzetto con pompa di sollevamento
V	Pozzetto con valvola
	Degrassatore
	Fossa biologica
	Piezometro

REV.	DATA	DESCRIZIONE	DISEGNATO	CONTROLLATO	APPROVATO
0	04/09/06	Emissione	A-UTE	A-UTE	R-SGI

Alma Petroli S.p.A.
Via Baiona, 195 – Ravenna

Planimetrie di dettaglio

Rete idrica interna, scarichi idrici e piezometri

AR_PL_013_R0

AR_PL_013_R0

1:1000