Planimetria Generale scala 1:1000

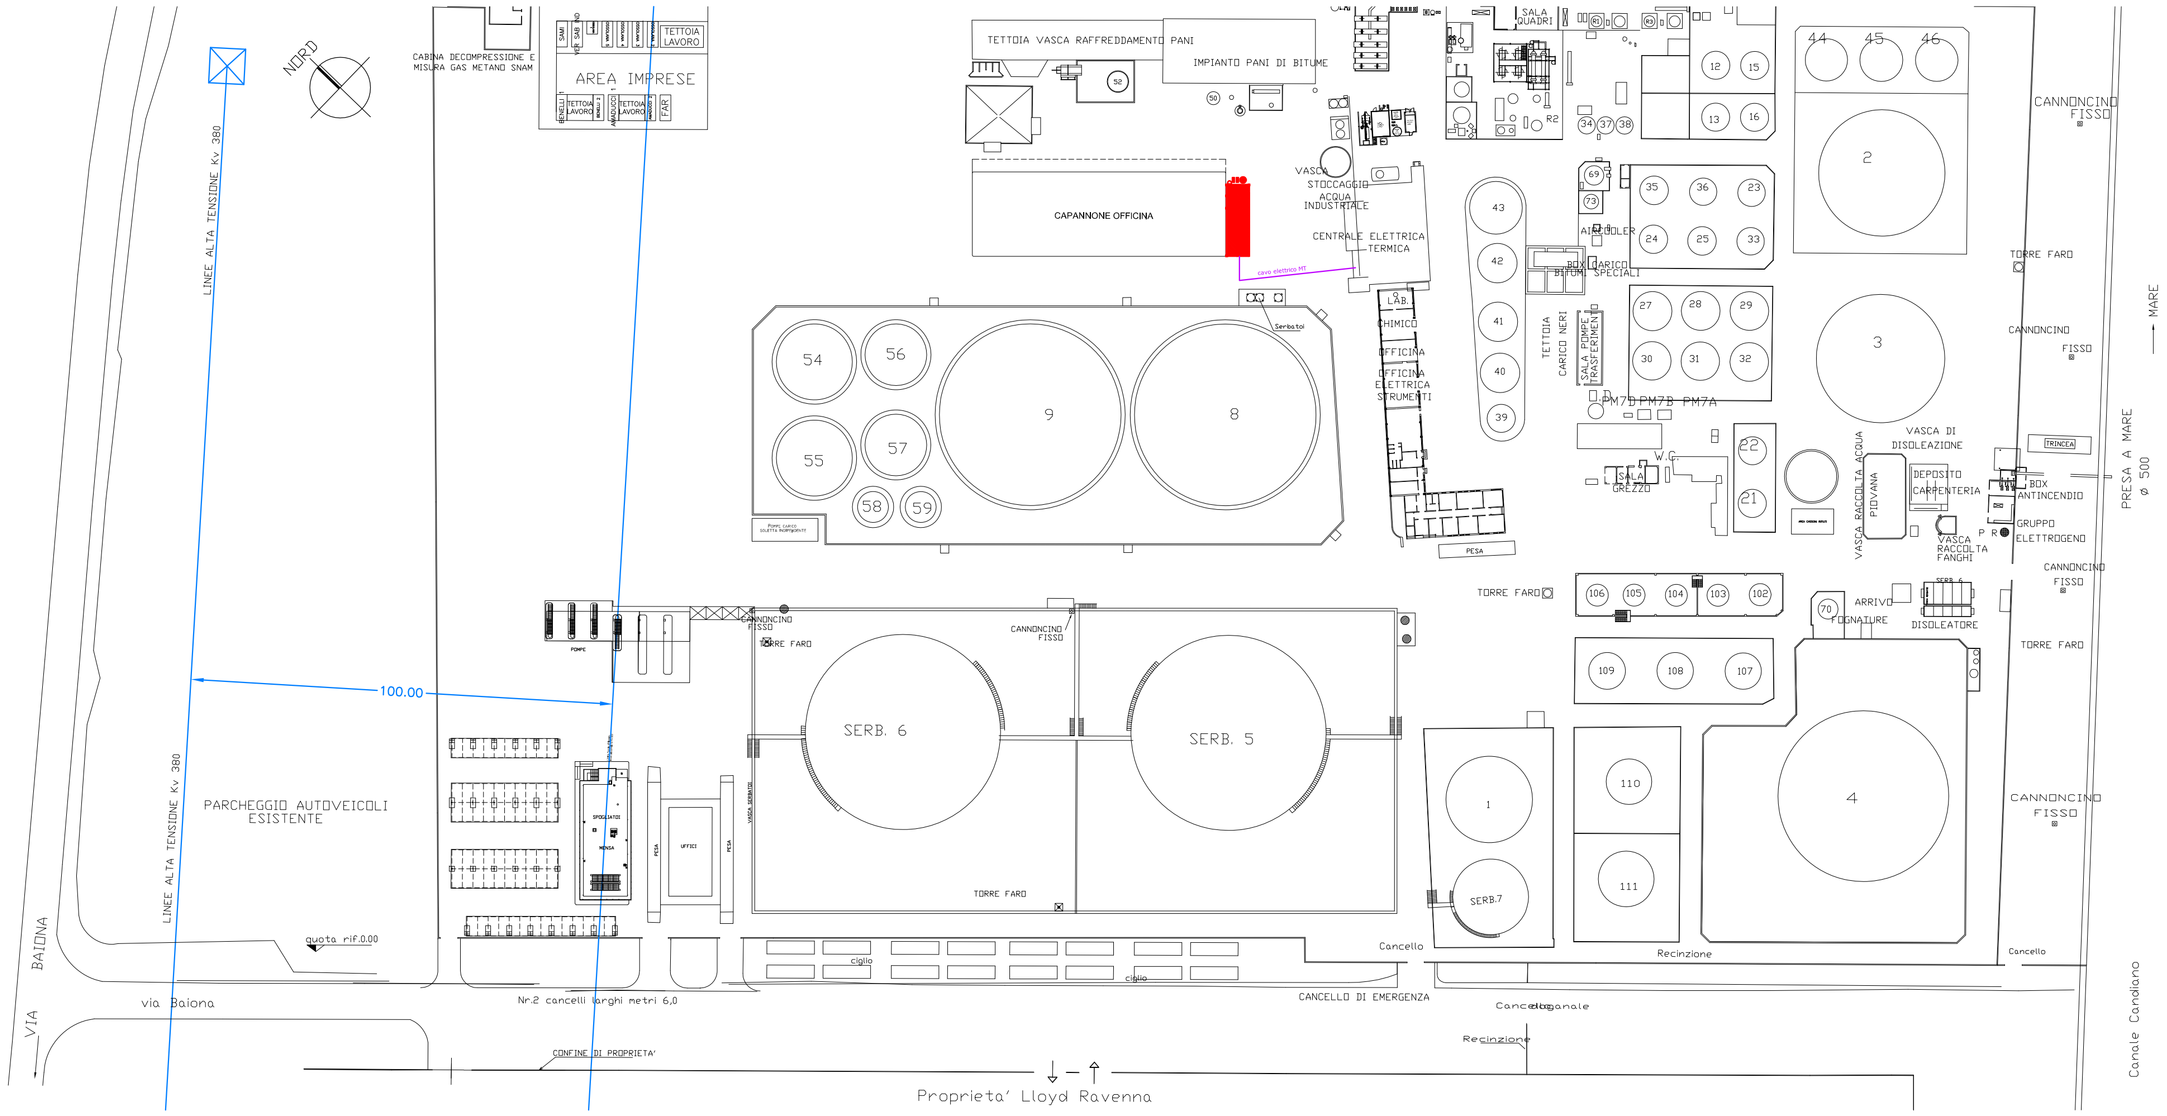

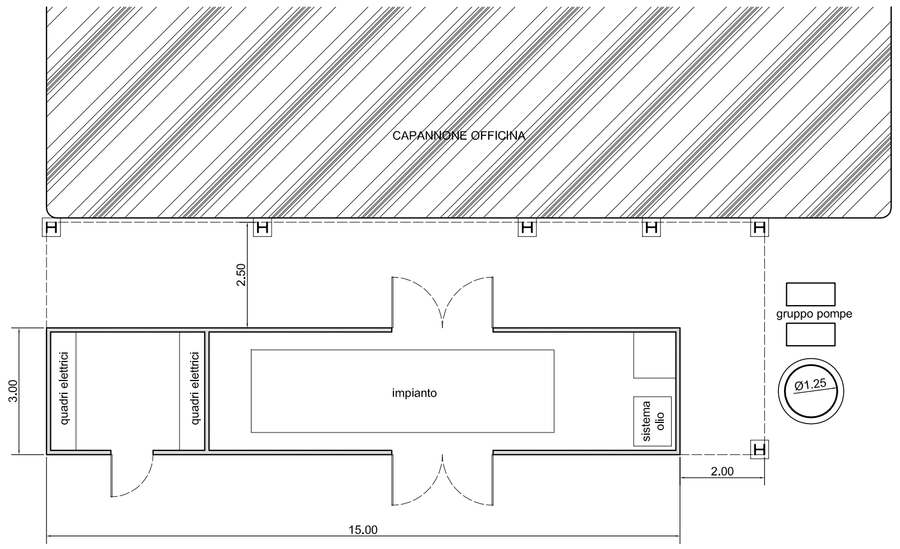

Pianta Piano Terra

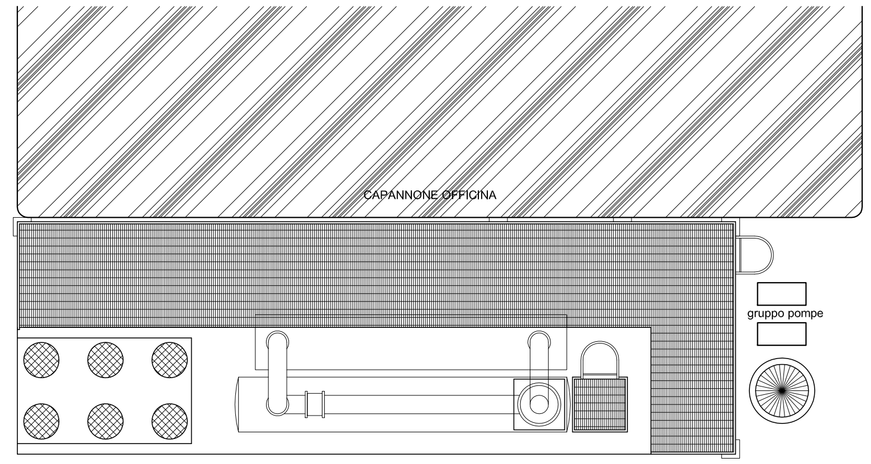

Pianta Copertura

Planimetria Fogne scala 1:500

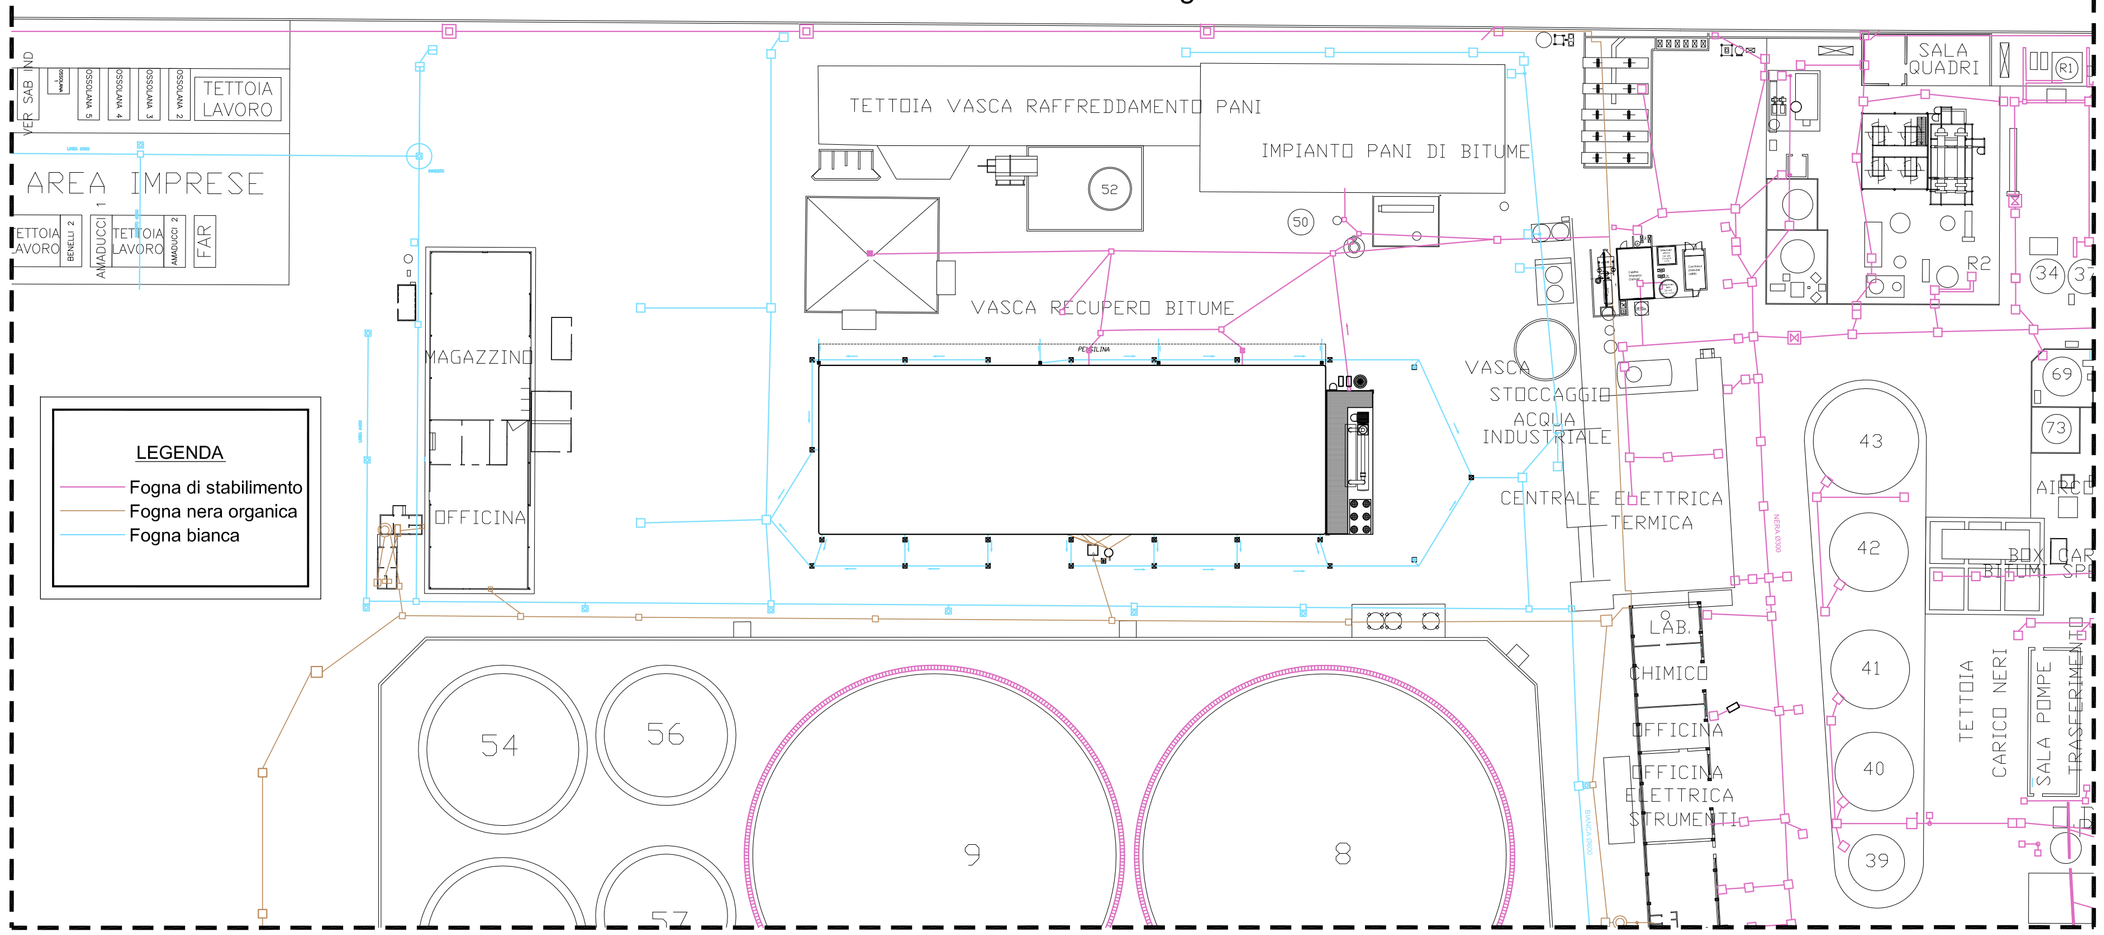

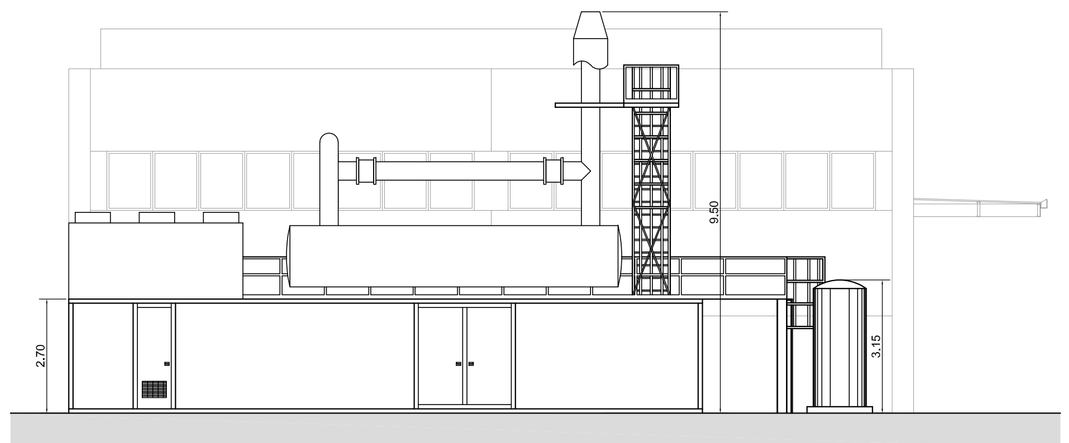

Prospetto

IMPIANTO/SETTORE Alma Petroli S.p.A. via Baiona n°195	ALMA PETROLI
OGGETTO Realizzazione impianto di cogenerazione all'interno dello stabilimento industriale Alma Petroli S.p.A. via Baiona n°195	NR. DISEGNO: LNM-012-08-Sv FILE: LNM-0012-2008-Sv
TITOLO	Scala: 1:10001:100-1:500 FG. SG.

A TERMINI DI LEGGE CI RISERVIAMO LA PROPRIETA' DI QUESTO DISEGNO CON DIVIETO DI RIPRODURLO O RENDERLO NOTO A TERZI SENZA NOSTRA AUTORIZZAZIONE